



DETĀLPLĀNOJUMS ZEMESGABALAM
PRĪMULU IELĀ 12, JŪRMALĀ
TERITORIJAS PLĀNOTĀ IZMANTOŠANA

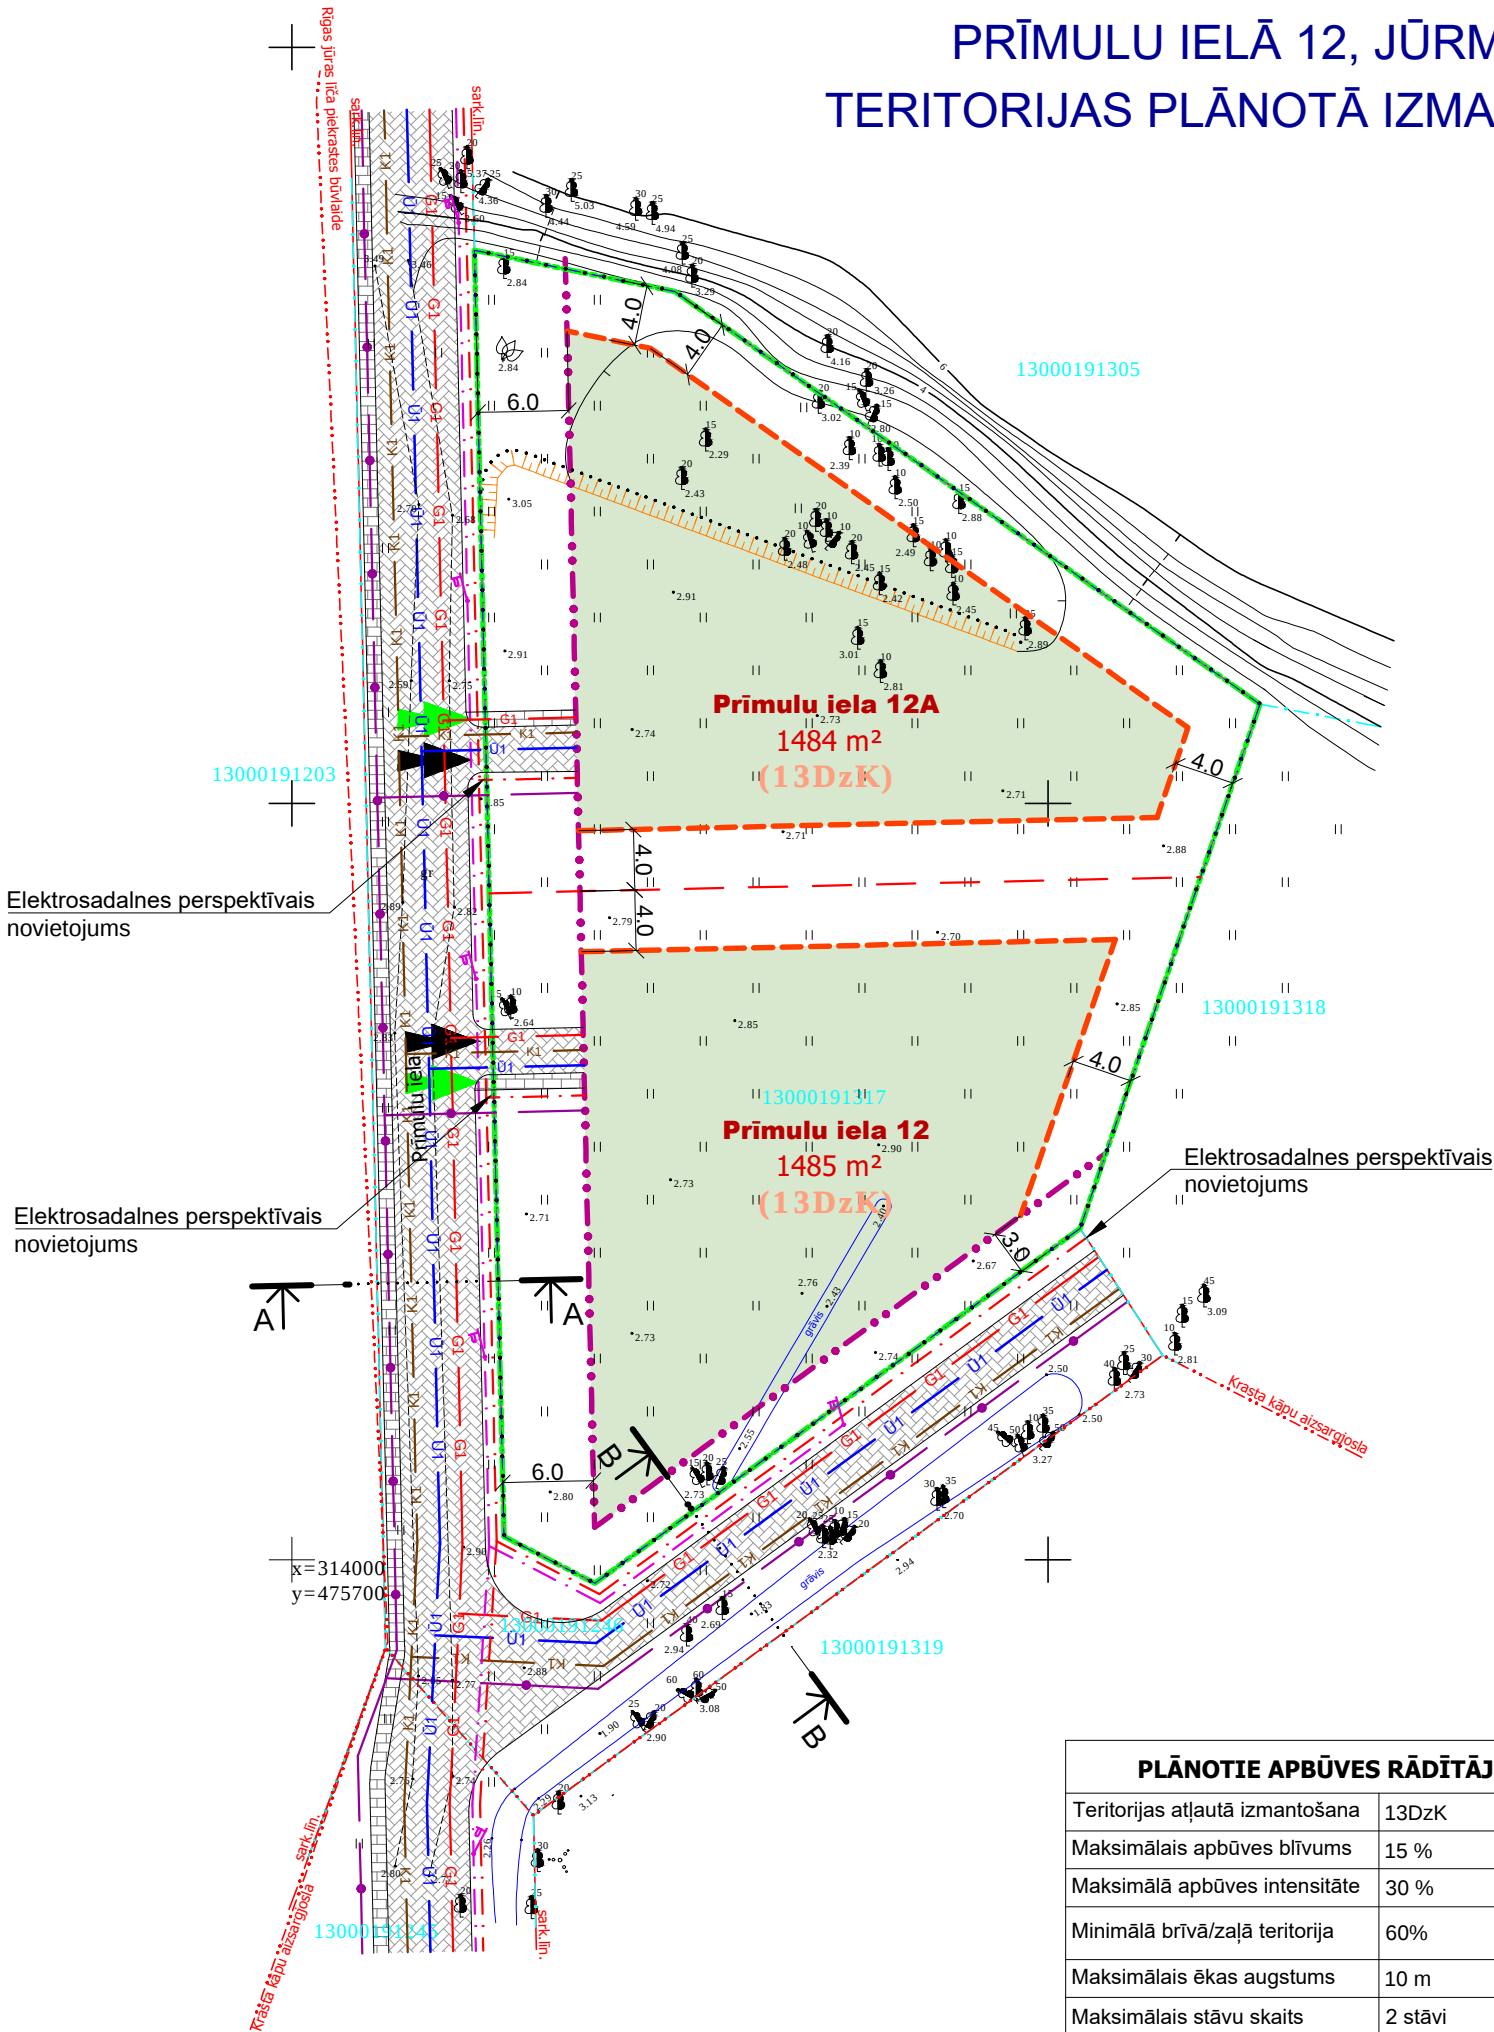

PLĀNOTIE APBŪVES RĀDĪTĀJI	
Teritorijas atļautā izmantošana	13DzK
Maksimālais apbūves blīvums	15 %
Maksimālā apbūves intensitāte	30 %
Minimālā brīvā/zaļā teritorija	60%
Maksimālais ēkas augstums	10 m
Maksimālais stāvu skaits	2 stāvi

PIEŅEMTIE APZĪMĒJUMI		
Apzīmējums	Nosaukums	KODS
	Detālplānojuma robeža	
	Zemesgabala robeža	
Prīmulu iela 12	Zemesgabala plānotā adrese	
13000191317	Kadastra numurs	
1485 m²	Zemesgabala plānotā platība	
(13DzK)	Teritorijas atļautā izmantošana - Savrupmāju apbūves teritorija krasta kāpu aizsargjoslā	
	Sarkanā līnija	7312030100
VIDES UN DABAS RESURSU AIZSARDZĪBAS AIZSARGJOSLAS		
Visa teritorija	Baltijas jūras un Rīgas jūras līča ierobežotas saimnieciskās darbības joslas teritorija	7311010300
Visa teritorija	Baltijas jūras un Rīgas jūras līča krasta kāpu vides un dabas resursu aizsardzības aizsargjoslas teritorija	7311010100
Visa teritorija	Vietējas nozīmes pilsētbūvniecības pieminekļa teritorija un objekti	7314010603
Visa teritorija	Vides un dabas resursu ķīmiskās aizsargjoslas teritorija ap pazemes ūdens nēsāšanas vietu	7311090900
APZĪMĒJUMI TERITORIJAS PLĀNOTAJAI IZMANTOŠANAI		
	Būvlaide	
	Apbūves līnija	
	Plānotā zemesgabala sadalījuma robeža	
	Plānotā vidējā spiediena (0,4MPa) gāzesvada novietne	
	Plānotā sadzīves kanalizācijas novietne	
	Plānotā ūdensvada novietne	
	Plānotā elektroapgādes kabeļa novietne	
	Plānotā ielas apgaismojuma elektrokabeļa novietne	
	Plānotās telekomunikāciju kabeļu kanalizācijas novietne	
	Plānotā ielas apgaismojuma novietne	
	Autotransporta / gājēju piekļūšana - precizējams būvprojekta izstrādes gaitā	
	Plānotā apbūves zona	

TERITORIJAS IZVIETOJUMS JŪRMALAS PILSĒTĀ

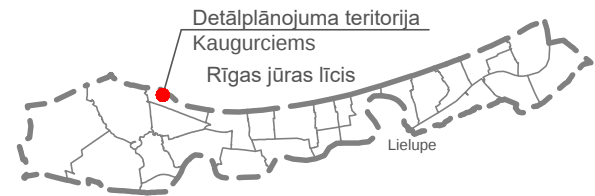

SASKAŅOTS
Zemesgabala (kad.nr 1300 019 1217) īpašnieku pilnvarotā persona

(paraksts, atšifrējums) (datums)

- Piezīmes:
- Teritorija atrodas vietējas nozīmes pilsētbūvniecības pieminekļa „Kauguru zvejniekiems” (valsts aizsardzības numurs Nr.6086) teritorijā un ir tā daļa.
 - Nekustamā īpašuma lietošanas mēķis - 0601.

DETĀLPLĀNOJUMS ZEMESGABALAM PRĪMULU IELĀ 12, JŪRMALĀ				GRAFISKĀ DAĻA		
kadastra nr. 1300 019 1217, z/g platība 2969 m²				TERITORIJAS PLĀNOTĀ IZMANTOŠANA		
Izstrādātājs				Mērogs	Lapa	Lapu skaits
Arhitekts	M.ŠIFERS		2016.	M 1:500	2	3
Projekta vad.	R.ANSULE		2016.	Jūrmala, 2015./2016.gads		

Pasūtītājs
Tatjana Miklaševiča, Jūlija Šulca,
Natalja Konoņenko