


Zemes vienību apvienošanas plāns

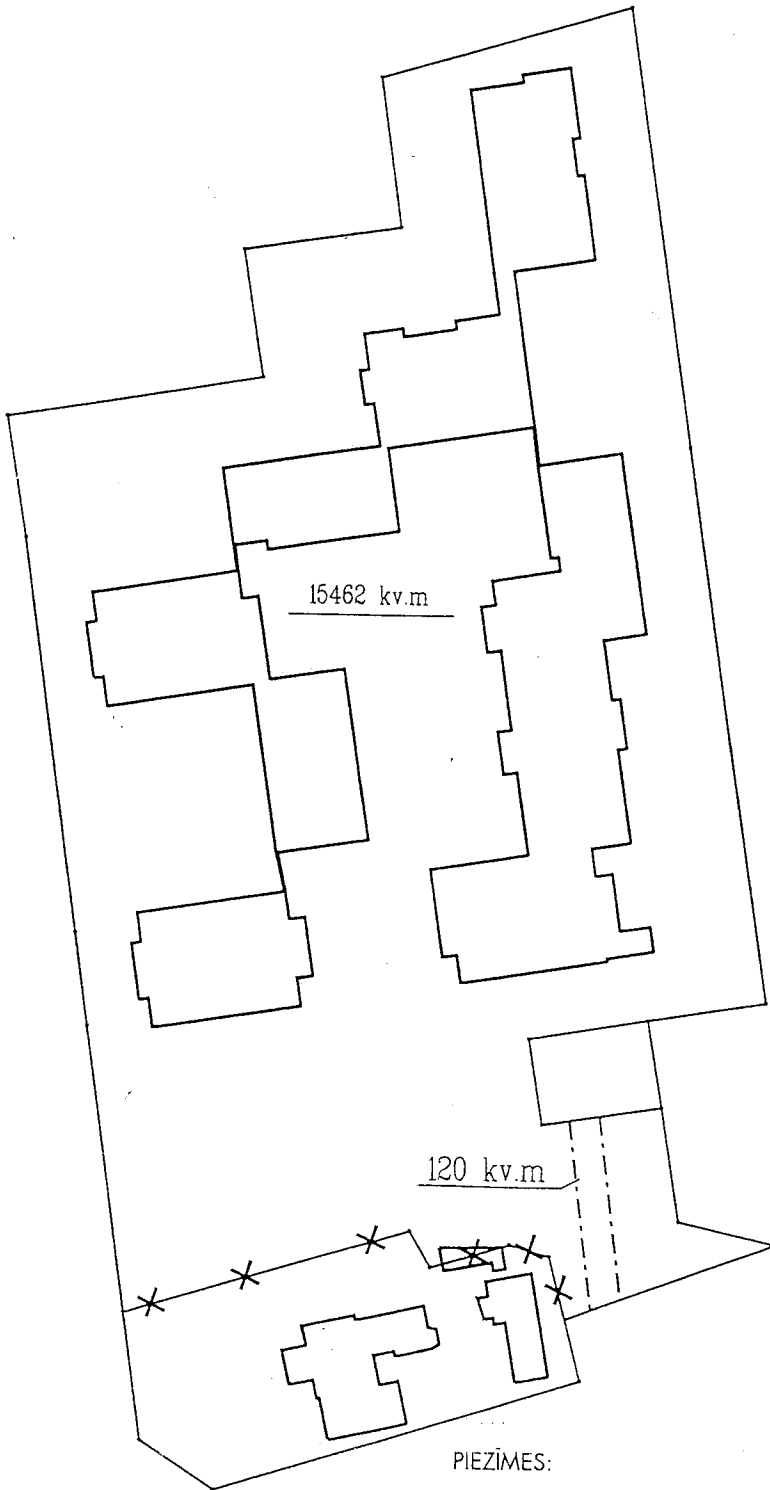

PIEZĪMES:

1. Zemesgabals Turaidas ielā 17 ir nedalīta vienība ar kadastra Nr. 1400 009 0097
Zemesgabala kopplatība ir 1.3883 ha .
2. Zemesgabals Turaidas ielā 19 ir nedalīta vienība ar kadastra Nr. 1400 009 5105
Zemesgabala kopplatība ir 0.1579 ha .