


KVARTĀLA SHĒMA



DETĀLPLĀNOJUMA GROZĪJUMI ZEMESGABALAM PŪPOLU IELĀ 1, JŪRMALĀ TERITORIJAS PLĀNOTĀ IZMANTOŠANA

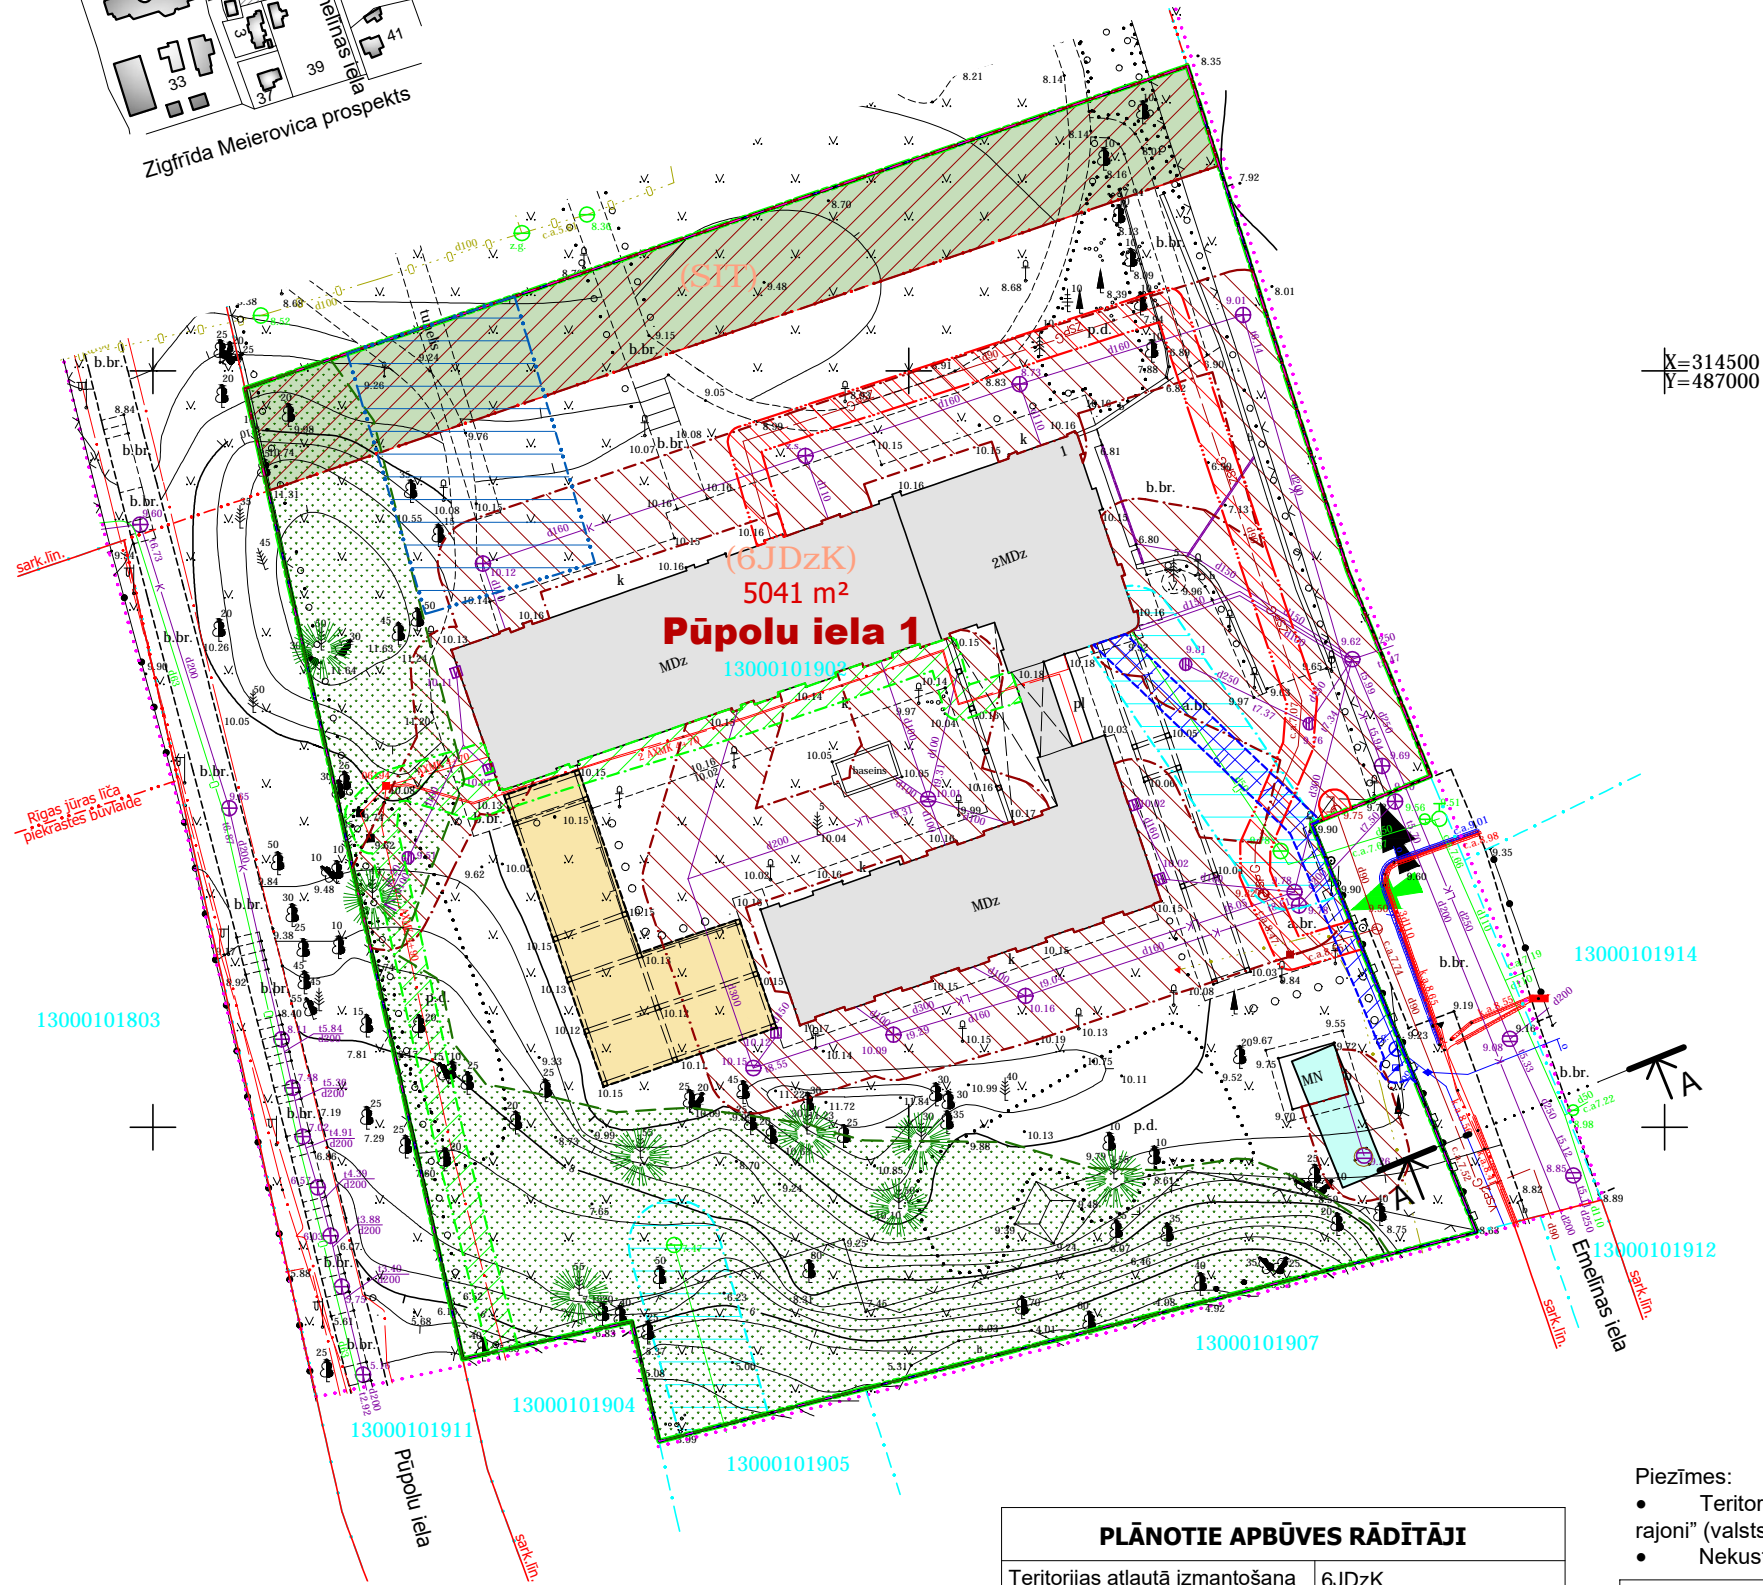

SASKAŅOTS
Zemesgabala (kad.nr 1300 010 1902) īpašnieks.

(paraksts, atšifrējums) (datums)

| PLĀNOTIE APBŪVES RĀDĪTĀJI | |
|---------------------------------|-----------------------|
| Teritorijas atļautā izmantošana | 6JDzK |
| Maksimālais apbūves blīvums | 25 % |
| Maksimālā apbūves intensitāte | 65 % |
| Minimālā brīvā/zaļā teritorija | 45 %, savrupmājām 50% |
| Maksimālais ēkas augstums | 12 m |
| Maksimālais stāvu skaits | 2,5 stāvi |
| N/Ī lietošanas mērķis | 0601 |

- Piezīmes:
- Teritorija atrodas valsts nozīmes pilsēt būvniecības pieminekļa „Dubultu – Majoru – Dzintaru – Bulduru – Lielupes vasarnīcu rajoni” (valsts aizsardzības Nr. 6083) teritorijā un ir tā daļa.
 - Nekustamā īpašuma lietošanas mērķis - 0601.

| DETĀLPLĀNOJUMA GROZĪJUMI ZEMESGABALAM PŪPOLU IELĀ 1, JŪRMALĀ | | | GRAFISKĀ DAĻA | | |
|---|----------------------|--|---------------------------------|------|-------------|
| kadastra nr. 1300 010 1902, z/g platība 5041 m² | | | TERITORIJAS PLĀNOTĀ IZMANTOŠANA | | |
| Izstrādātājs | SIA VALGER ARHITEKTI | Pasūtītājs Aleksandrs Mečētins (Alexander Mechetin) | Mērogs | Lapa | Lapu skaits |
| Arhitekts | V.BĒRZIŅA | | M 1:500 | 2 | 3 |
| Projekta vad. | R.ANSULE | | Jūrmala, 2016.gads | | |

PIEŅEMTIE APZĪMĒJUMI

| Apzīmējums | Nosaukums | KODS | |
|--|--|--|------------|
| | Detālplānojuma robeža | | |
| | Zemesgabala robeža | | |
| Pūpolu iela 1 | Zemesgabala adrese | | |
| 13000101902 | Kadastra numurs | | |
| 5041 m² | Zemesgabala platība | | |
| (6JDzK) | Teritorijas atļautā izmantošana - Jauktas dzīvojamās apbūves teritorija krasta kāpu aizsargjoslā | | |
| (SIT) | Teritorijas atļautā izmantošana - Satiksmes infrastruktūras teritorija | | |
| | Sarkanā līnija | 7312030100 | |
| | Meža zemes teritorija | | |
| VIDES UN DABAS RESURSU AIZSARDZĪBAS AIZSARGJOSLAS | | | |
| | Visa teritorija | Baltijas jūras un Rīgas jūras līča krasta kāpu vides un dabas resursu aizsardzības aizsargjoslas teritorija | 7311010100 |
| | Visa teritorija | Baltijas jūras un Rīgas jūras līča ierobežotas saimnieciskās darbības joslas teritorija | 7311010300 |
| | Visa teritorija | Valsts nozīmes pilsēt būvniecības pieminekļa teritorija un objekti | 7314010602 |
| | | Rīgas jūras līča piekrastes būvvalde - būvniecības ierobežojumu teritorija, kas noteikta teritorijas attīstības plānošanas dokumentā | 7313090100 |
| EKSPLUATĀCIJAS AIZSARGJOSLAS | | | |
| | | Aizsargjoslas teritorija gar elektrisko tīklu kabelu līniju | 7312050201 |
| | | Ekspluatācijas aizsargjoslas teritorija gar gāzesvadu ar spiedienu līdz 0,4 megapaskāliem | 7312080101 |
| | | Ekspluatācijas aizsargjoslas teritorija gar pazemes elektronisko sakaru tīklu līniju un kabelu kanalizāciju | 7312040100 |
| | | Ekspluatācijas aizsargjoslas teritorija gar paštesces kanalizācijas vadu | 7312010300 |
| | | Ekspluatācijas aizsargjoslas teritorija ap ūdensvadu, kas atrodas līdz 2 metru dziļumam | 7312010101 |
| | | Ekspluatācijas aizsargjoslas teritorija ap ūdens apstrādes staciju | 7312010800 |
| APZĪMĒJUMI TERITORIJAS PLĀNOTAJAI IZMANTOŠANAI | | | |
| | | Autotransporta/gājēju piekļūšana zemesgabalam | |
| | | Saglabājamās priekdes | |
| | | Pārbūvējamā ēka | |
| | | Pārbūvējamās ēkas daļa - pastāvošās pergolas | |
| | | Pārveidota moduļu tipa māja - būvniecības iecere būvvaldē akceptēta 21.09.2015. | |