
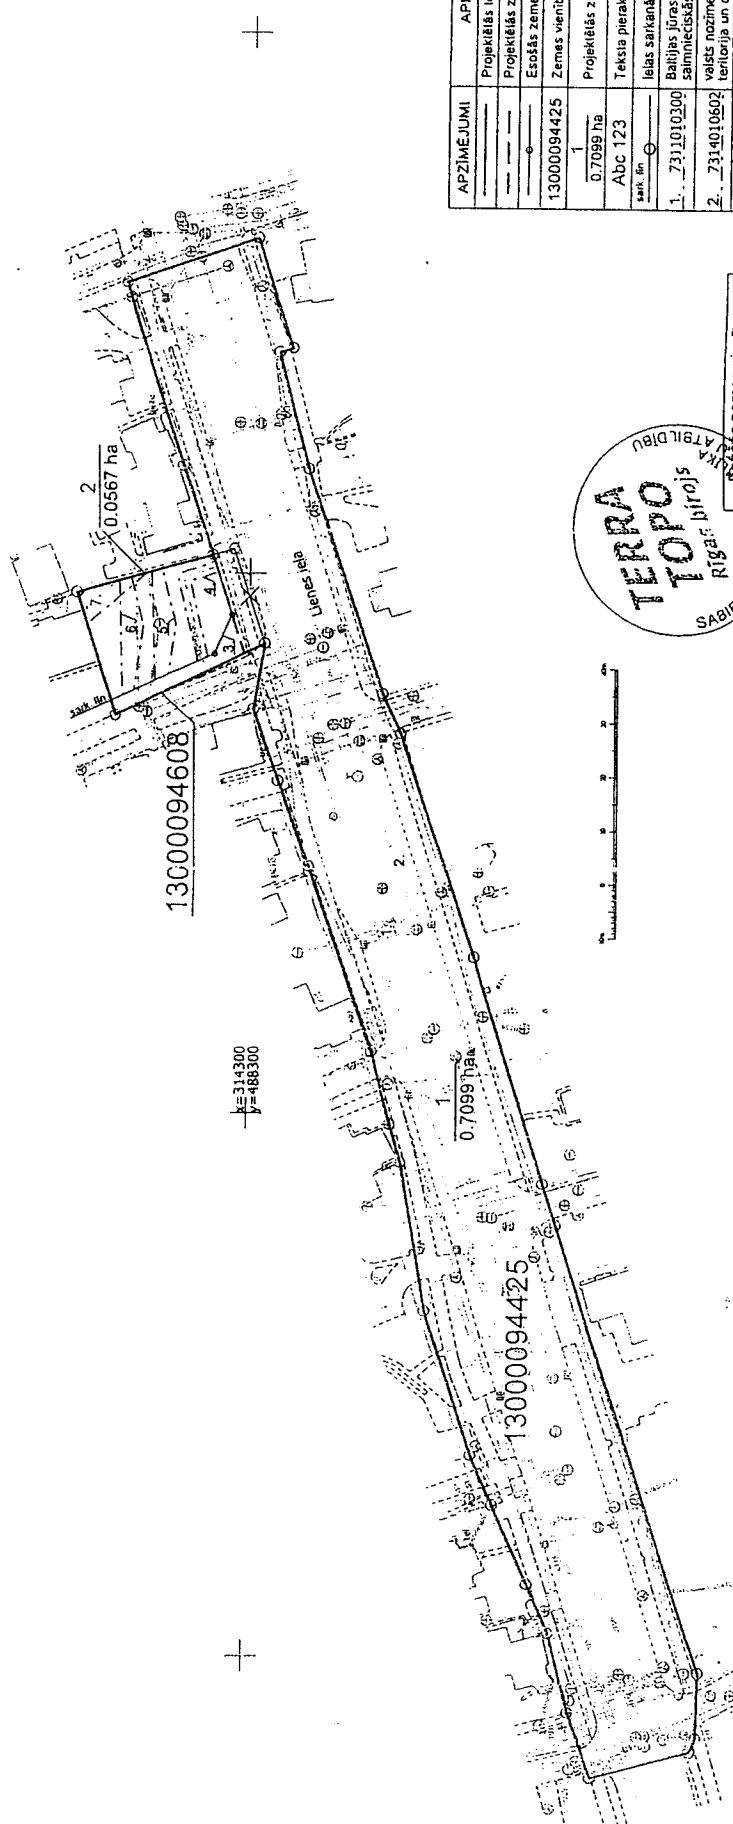


Pielikums Jūrmalas pilsētas domes
2016.gada 15.septembra lēmumam Nr.456
(protokols Nr.13, 38.punkts)

Projektiētās lēitorijas shēma pēc
nešķērības projekta izstrādes

Projektētās ierīcījās shēma pirms
izmēnes ierīcības projekta izstrādes

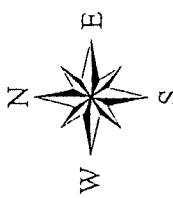

APZĪMEJUMI	APRAKSTS
— — —	Projektības teritorijas robežas
— — —	Projektības zemes vienības robežas
— — —	Esošās zemes vienības robežas ar robežpunktiem
130000094125	Zemes vienības robežas apzīmējums
1 070999-11 Abc 12/3 sāk. līn.	Projektības zemes vienības numurs un plāiba Tiekšta piekraksts
	lēķis sākuma līnija ar pagriezena punktu
1. _7311010300 2. _7314010602 3. _7312090109	Baltvārda Jūras un Rigas jūras un īeroņotības saimniecības teritorijas robežas poslas teritorijas valsts nozīmes pilnīgbūnīcības plienīnēkta eksploatācijas alas/zārgojīgostas teritoriju gar Jelv upi ceļu – Zarkumā līnija
4. _7312090201 5. _7312010101 6. _7312010309 7. _7312040100	eksploatācijas alas/zārgojīgostas teritoriju gar elektrošķiedru kārtējā līniju eksploatācijas alas/gāzes teritoriju ap īstensvārdu „Lielais Izīdz“, mītīzumam eksploatācijas alas/zārgojīgostas teritoriju gar pāstīces kanālu posla vadu eksploatācijas alas/gāzes teritoriju gar pāstīces kanālu posla vadu eksploatācijas alas/gāzes teritoriju gar pāstīces kanālu posla vadu

ZEMES IERĪCĪBAS PROJEKTS			
Zemes vienību robežu pārkārtošanai			
Lienes iela 4425 un Lienes iela 39. Jūrmala			
Zemes ierīcības projekta grāmatikas datums mārts 1. 10:00	Kontrolētā ierīcības pamatlata - Zemes ierīcību robežu grāmatikas izveide	Zemes ierīcības projekta grāmatikas datums mārts 1. 10:00	
Koordinātu sistēma LKS-92 T M	Kontrolētā ierīcības pamatlata - Zemes ierīcību robežu grāmatikas izveide	Koordinātu sistēma LKS-92 T M	
Mārtiņš Koficēns O 989605	Kontrolētā ierīcības pamatlata - Zemes ierīcību robežu grāmatikas izveide	Mārtiņš Koficēns O 989605	
Projektām plieķiļu iebūvējumi nav SAŠĀSTĀKI: Lienes iela 4425 un Lienes iela 39. Jūrmala ierīcības pamatlata pliekšķis parsvītībās pliekšķīvotās personas		Projektām plieķiļu iebūvējumi nav SAŠĀSTĀKI: Lienes iela 4425 un Lienes iela 39. Jūrmala ierīcības pamatlata pliekšķis parsvītībās pliekšķīvotās personas	
Zemes ierīcības darbos santiņas personas uzņemšana		Zemes ierīcības darbos santiņas personas uzņemšana	
Apdzīvotā, ta zemes ierīcības projekts izmaksas maksatīvo normatīvo projekta izmaksām, kā arī nezīmētais projekta izmaksas		Apdzīvotā, ta zemes ierīcības projekts izmaksas maksatīvo normatīvo projekta izmaksām, kā arī nezīmētais projekta izmaksas	
		09.09.2014. un darba laiks 16.06.2019.	
		Uvars Žagars	
		18.07.2016.	

Projektēšās zemes vienības un apgrūnējumi					
Projektēšās zemes vienības			Apgrūnējumi		
Nr.	Plāltības no esošajām zemes vienībām	Plāltība (ha)	Nr.	Klasificācijas kods	
1.	1300009425 0.7019 ha	0.7099	1.	7311010300	
	13000094608 0.0080 ha	0.0080	2.	7314010602	
2.	13000094608 0.0567 ha	0.0567	1.	7311010300	
			2.	7314010602	
			3.	7314020102	
			4.	7312030100	
			5.	7312050201	
			6.	7312010101	
			7.	7312010300	
			8.	7312040100	

UZMĒRUMS REGISTRĒRS un ekoloģiski parakstīts Jūrmalas plāšanas domes Inženierību un īeteicējus nodaļā	Jolanta Gau 08.08.2016 Nr. 766-2016
--	--

SASKANOJUMI	ORGĀNIZĀCIĀ	KOMPETENCE	PĀRAKSTS	DATUMS	IZVĀRDS
Jūrmalas pilsētas domes intenčiņibiju un ģeodēzijas nodala	“SIA „Jūrmalas Ģeodēzija”	Topogrāfiskā pārmaiņu projekta risīšumi	(ē-pāraksts)	08.08.2016.	J. Gau
“SIA „Jūrmalas Ģeodēzija”	“SIA „Jūrmalas Ģeodēzija”	Ielu augstumpojums	(paraksts)	21.07.2016	A. Grībergs
“SIA „Jūrmalas Ģeodēzija”	“SIA „Jūrmalas Ģeodēzija”	Ūdensveida un kanāla līči	(paraksts)	21.07.2016	G. Klīve
“SIA „Jūrmalas Ģeodēzija”	“SIA „Jūrmalas Ģeodēzija”	Dienāžas visiņumas	(paraksts)	21.07.2016	P. Plīne
“SIA „Sēdāles iķīls” Pielīgas rātions	“SIA „Sēdāles iķīls” Pielīgas rātions	Slūtimiņi	(paraksts)	21.07.2016	I. Čirka
“SIA „Latvijas Gāze” Jūrmala as seiciniks	“SIA „Latvijas Gāze” Jūrmala as seiciniks	Elektronisku ekspluatāciju	(paraksts)	21.07.2016	N. Vaveris
“SIA „Lattelecom“ Liepāja	“SIA „Lattelecom“ Liepāja	Gāzes vadi	(paraksts)	21.07.2016	M. Osis
“SIA „Latvijas kultūras pieminekļu muzejs” Sardzības inspekcija	“SIA „Latvijas kultūras pieminekļu muzejs” Sardzības inspekcija	Elektroniski sakaru iķīli Valsts nozīmes kultūras materiāli, sākot ar 1940.g.	(paraksts)	21.07.2016	A. Pušinovs
“SIA „Latvijas kultūras pieminekļu muzejs” Sardzības inspekcija	“SIA „Latvijas kultūras pieminekļu muzejs” Sardzības inspekcija	Valsts nozīmes kultūras materiāli, sākot ar 1940.g.	(paraksts)	21.07.2016	V. Mačina