


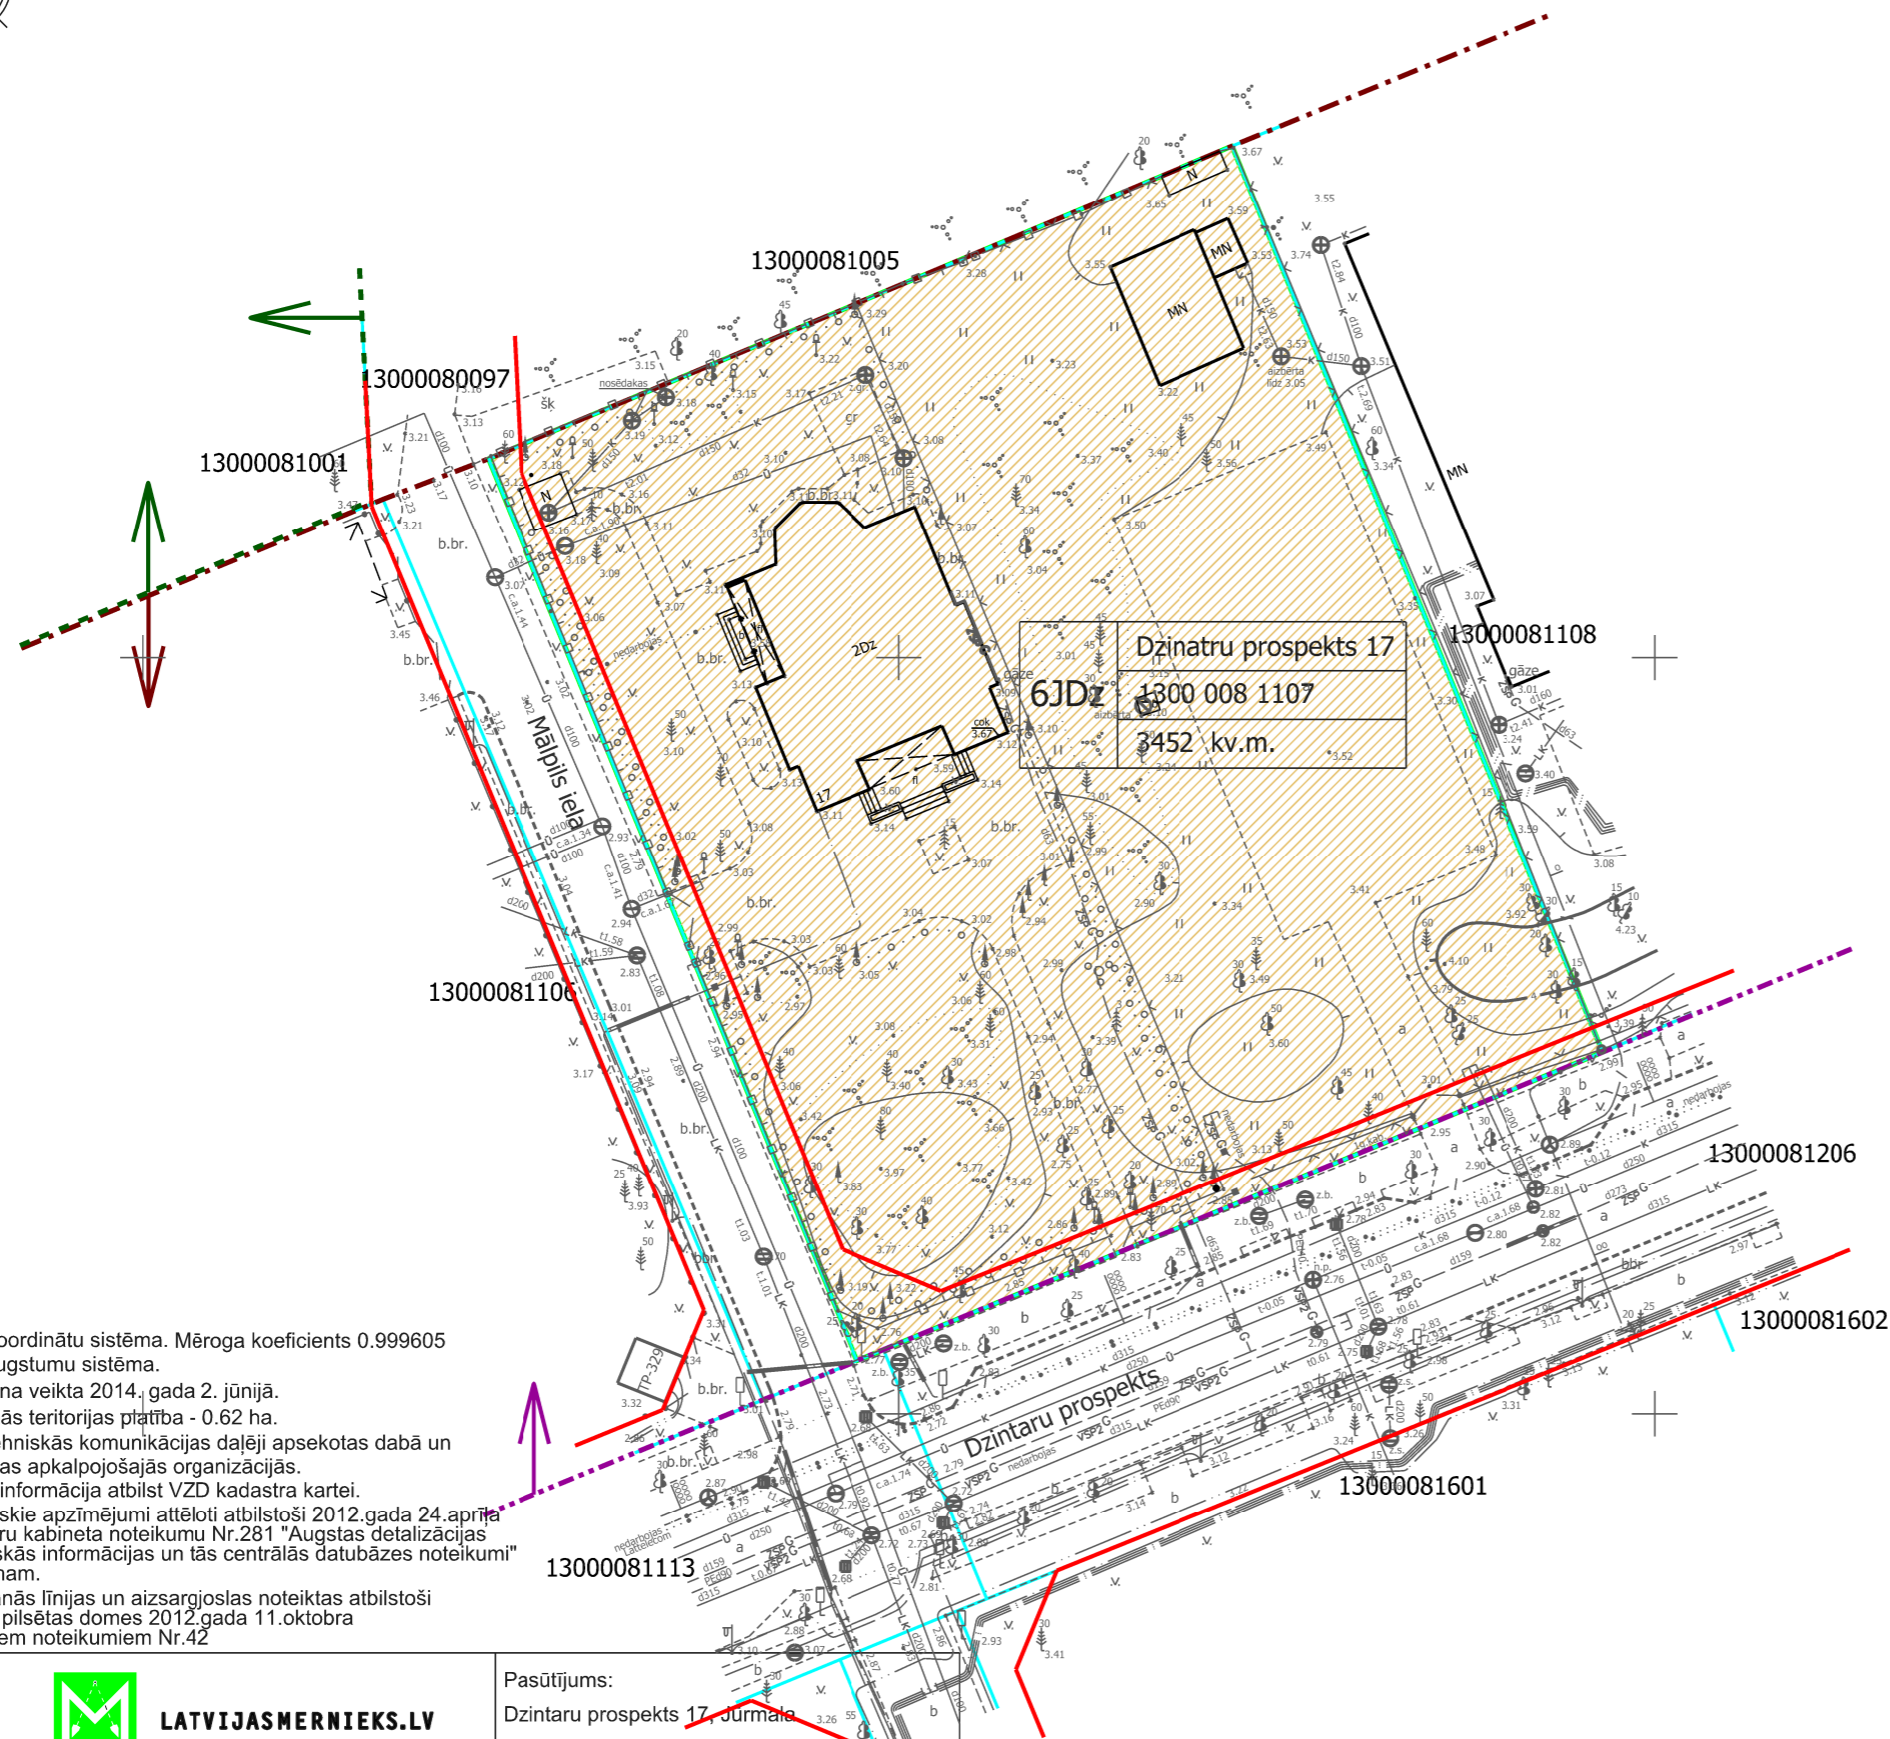

TERITORIJAS PAŠREIZĒJĀ IZMANTOŠANA



PIEZĪMES:

- LKS-92 koordinātu sistēma. Mēroga koeficients 0.999605
- Baltijas augstumu sistēma.
- Uzmērīšana veikta 2014. gada 2. jūnijā.
- Uzmērāmās teritorijas platība - 0.62 ha.
- Inženiertehniskās komunikācijas daļēji apsektas dabā un salīdzinātas apkalpojošajās organizācijās.
- Kadastra informācija atbilst VZD kadastra kartei.
- Topogrāfiskie apzīmējumi attēloti atbilstoši 2012.gada 24.aprīļa LR Ministru kabineta noteikumu Nr.281 "Augstas detalizācijas topogrāfiskās informācijas un tās centrālās datubāzes noteikumi" 1.pielikumam.
- Ielu sarkanās līnijas un aizsargjoslas noteiktas atbilstoši Jūrmalas pilsētas domes 2012.gada 11.oktobra saistošajiem noteikumiem Nr.42



LATVIJASMERNIKS.LV

Pasūtījums:

Dzintaru prospekts 17, Jūrmala

Pasūtījuma reģistrācijas Nr. 71289

Pasūtītājs: EASTON DEVELOPMENT LIMITED

Topogrāfiskais plāns

Lapas
1


Lapa
1

Mērogs 1:500

APZĪMĒJUMI	NOSAUKUMS
	Detālplānojuma teritorijas robeža
	Zemesgabala robeža
13000081107	Kadastra numurs
6JDz Dzintaru prospekts 17 1300 008 1107 3452 kv.m.	Zemesgabala funkcionālais zonējums, adrese, platība un kadastra numurs
6JDz	Jauktas dzīvojamās apbūves teritorija
	Funkcionālais zonējums - Jauktas dzīvojamās apbūves teritorija
	Sarkanā līnija
	Valsts nozīmēs pilsēt būvniecības pieminekļu teritorija
	Rīgas jūras līča krasta kāpu aizsargjosla
	Rīgas jūras līča piekrastes būvlaide

AIZSARGJOSLAS	
	7311010100 Baltijas jūras un Rīgas jūras līča krasta kāpu vides un dabas resursu aizsardzības aizsargjoslas teritorija
	7311010300 Baltijas jūras un Rīgas jūras līča ierobežotas saimnieciskās darbības joslas teritorija
	7314010602 Valsts nozīmēs pilsēt būvniecības pieminekļu teritorija
	7312030100 Eksploatācijas aizsargjoslas teritorija gar ielau vai ceļu - sarkanā līnija

DETĀLPLĀNOJUMA TERITORIJAS NOVIETOJUMS

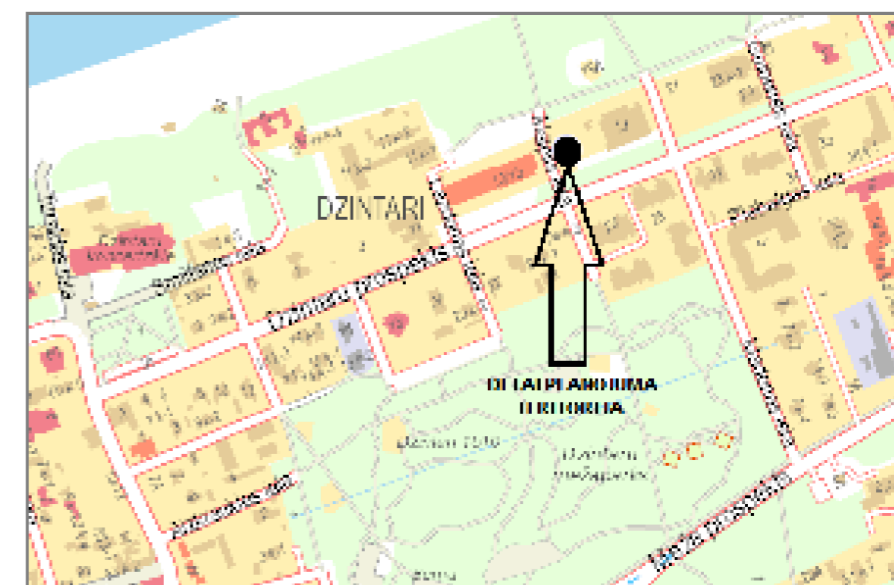

DETĀLPLĀNOJUMS zemesgabalam JŪRMALĀ, DZINTARU PROSPEKTĀ 17 (kadastra Nr.1300 008 1107, z/g platība 3452 kv.m.)

PASŪTĪTĀJS Irina Kovaļova Easton Development Limited		Lapas nosaukums		 reģ.nr.40103480281 tālr. +37126439223 e_pasts: iveta.puuke@gmail.com		
vadītāja	I.Pūķe	2016.15.08.	TERITORIJAS PAŠREIZĒJĀ IZMANTOŠANA	Mērogs	Lapa	Lapu skaits
arhitekta	I.Pabērza	2016.15.08.		M 1:500	1	5
plānotāja	L.Lankovska	2016.15.08.		Jūrmala, 2016.gads		