


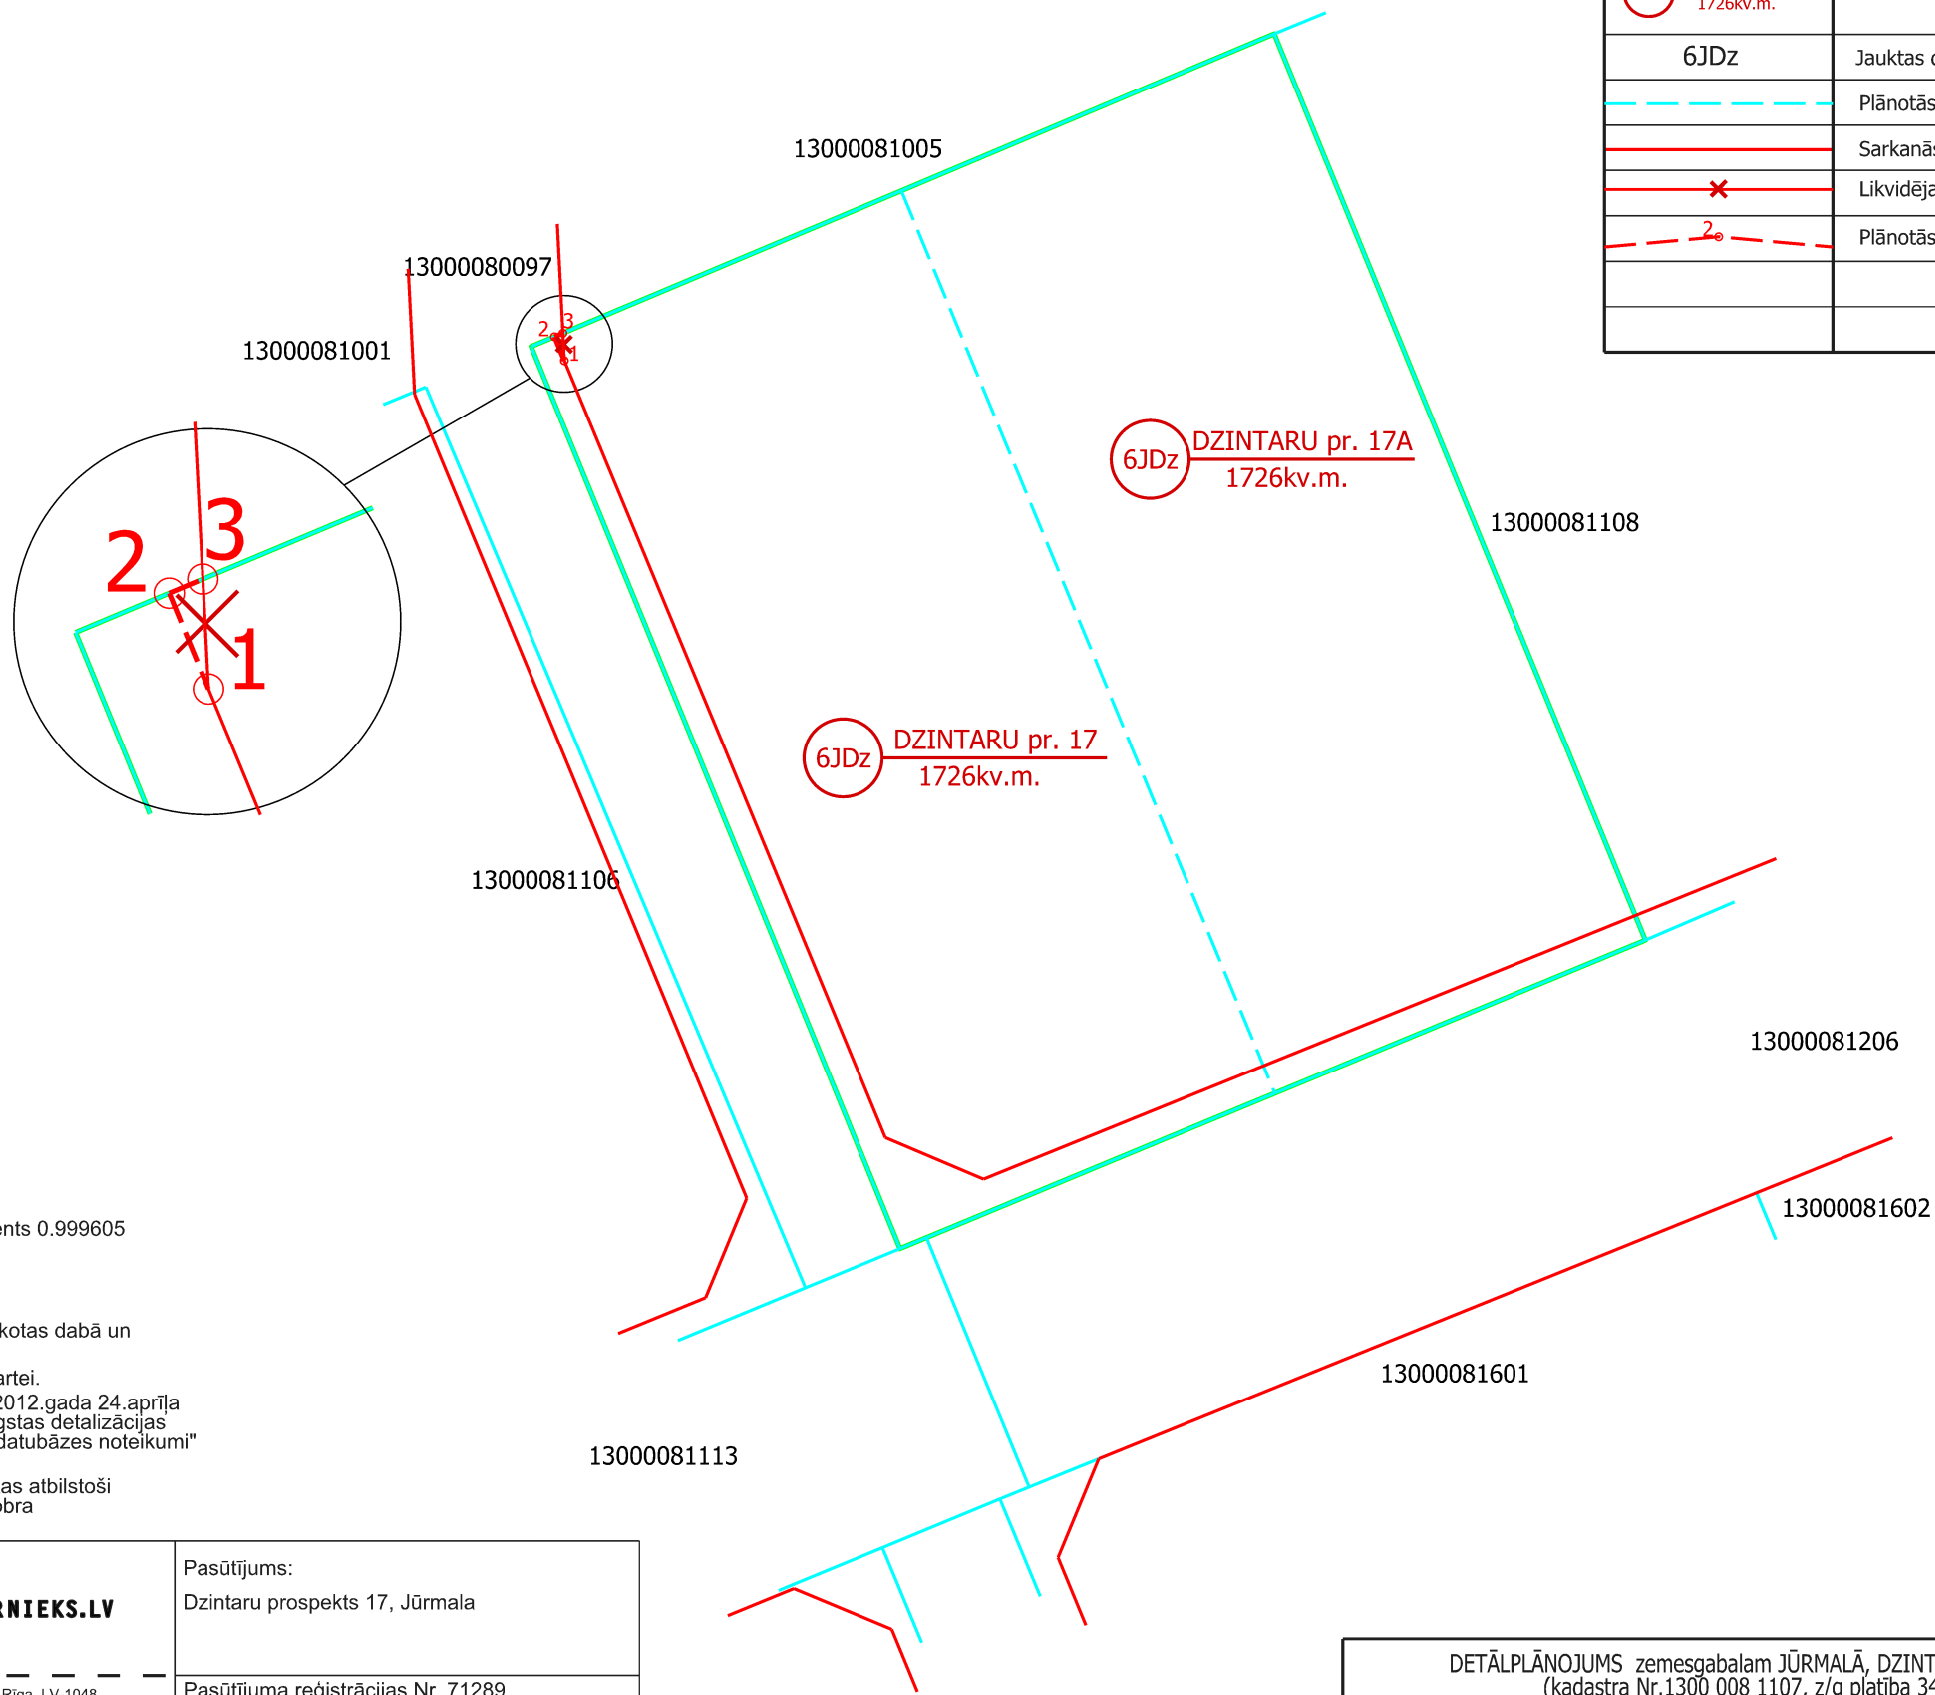

PLĀNOTO SARKANO LĪNIJU PLĀNS

APZĪMĒJUMI	NOSAUKUMS
	Detālpārplānojuma teritorijas robeža
	Zemesgabala robeža
13000081107	Kadastra numurs
	Zemesgabala funkcionālais zonējums, adrese, platība un kadastra numurs
6JDz	Jauktas dzīvojamās apbūves teritorija
	Plānotās zemesgabala robežas
	Sarkanās līnijas
	Likvidējamās sarkanās līnijas
	Plānotās sarkanās līnijas

PLĀNOTO SARKANO LĪNIJU KOORINĀTAS		
	X	Y
1	315062.256	489025.047
2	315063.843	489024.398
3	315064.077	489024.954



PIEZĪMES:

- LKS-92 koordinātu sistēma. Mēroga koeficients 0.999605
- Baltijas augstumu sistēma.
- Uzmērīšana veikta 2014. gada 2. jūnijā.
Uzmērāmās teritorijas platība - 0.62 ha.
- Inženiertehniskās komunikācijas daļēji apsektas dabā un salīdzinātas apkalpojošajās organizācijās.
- Kadastra informācija atbilst VZD kadastra kartei.
- Topogrāfiskie apzīmējumi attēloti atbilstoši 2012.gada 24.aprīļa LR Ministru kabineta noteikumu Nr.281 "Augstas detalizācijas topogrāfiskās informācijas un tās centrālās datubāzes noteikumi" 1.pielikumam.
- Ielu sarkanās līnijas un aizsargjoslas noteiktas atbilstoši Jūrmalas pilsētas domes 2012.gada 11.oktobra saistošajiem noteikumiem Nr.42

			Pasūtītājs: Dzintaru prospekts 17, Jūrmala	
SIA "Latvijasmērnieks.lv", reģ.nr.40003763960, Meža iela 4, Rīga, LV-1048 Rīgas reģiona birojs, Meža iela 4, Rīga, LV-1048; tālr.67038500, fakss 67038500			Pasūtījuma reģistrācijas Nr. 71289 Pasūtītājs: EASTON DEVELOPMENT LIMITED	
Valdes loceklis	R.Smilga	10.06.2014.	Topogrāfiskais plāns	Lapas 1
Sertificēta persona Māris Einiks, BC Nr.100				Lapa 1
Mērnieks	M.Einiks	10.06.2014.	Mērogs 1:500	
Plānu saskaņoja	M.Einiks	09.06.2014.		

DETĀLPĀNOJUMS zemesgabalam JŪRMALĀ, DZINTARU PROSPEKTĀ 17 (kadastra Nr.1300 008 1107, z/g platība 3452 kv.m)				
PASŪTĪTĀJS Irina Kovalova Easton Development Limited		Lapas nosaukums		
reg.nr.40103480281 tālr. +37126439223 e_pasts: iveta.puuke@gmail.com	8! Darbnīca		Mērogs	Lapa
			M 1:500	4
				Lapu skaits
				5
			Jūrmala, 2016.gads	