



IELU ŠĶĒRSPROFILI

RĪGAS iela, sarkanās līnijas 25.0m
griezums A - A (esošs)

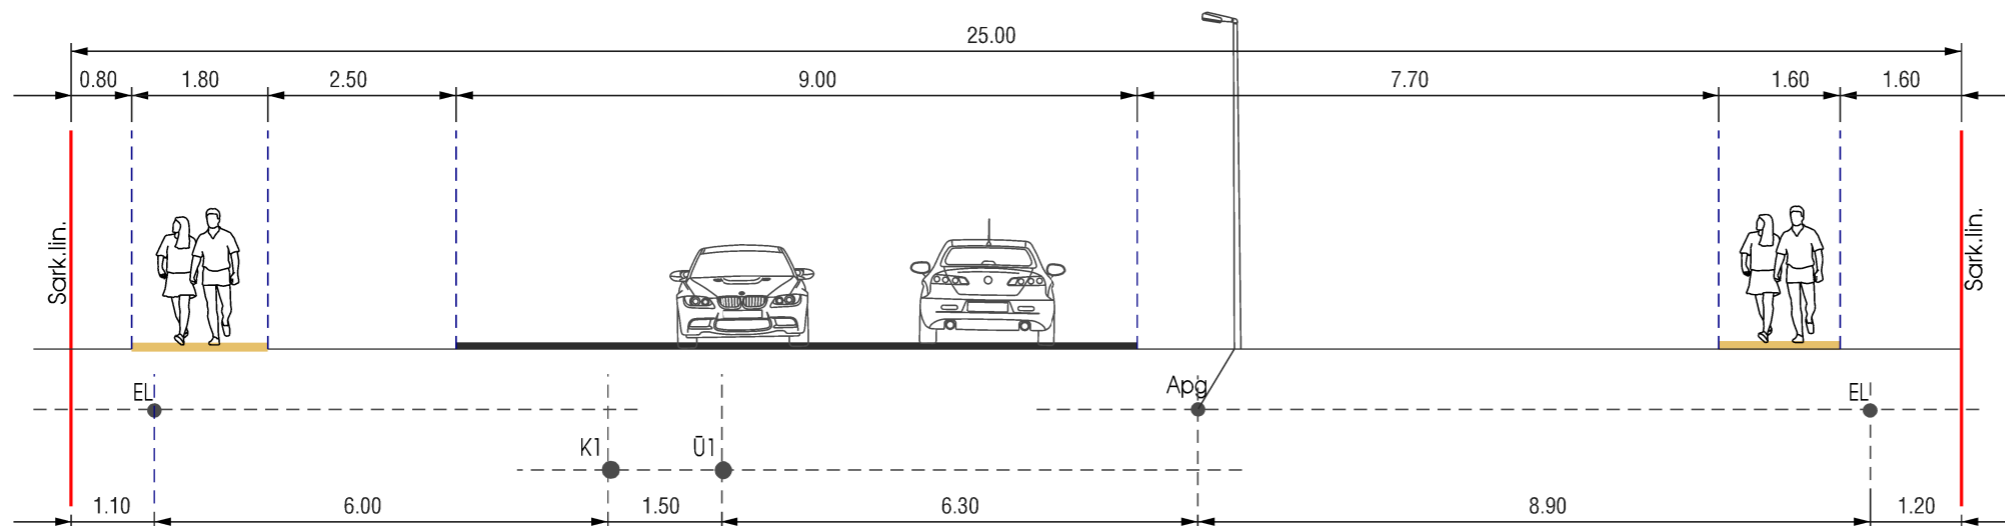

SAULES iela, sarkanās līnijas 13.0m
griezums B - B (esošs)

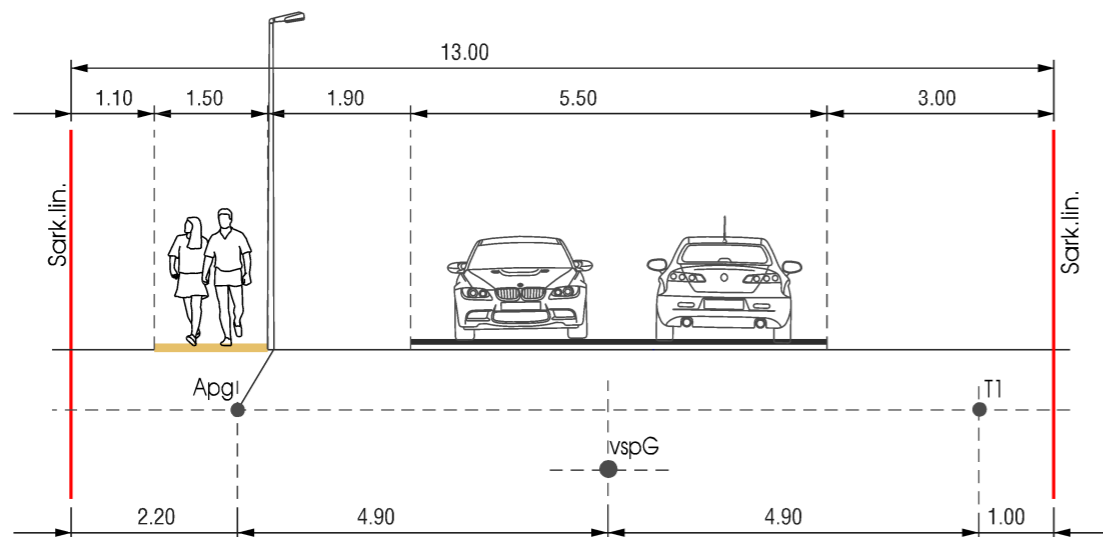

APZĪMĒJUMI

- T esošie elektroniskie sakaru tīkli
- EL esošie elektrotīkli
- vspG esošs vidēja spiediena gāzes vads
- zspG esošs zema spiediena gāzes vads
- Ū esošie ūdensapgādes tīkli
- K esošie sadzīves kanalizācijas tīkli
- LK esoši lietus kanalizācijas tīkli
- Apg esošs ielu apgaismojums

PIEZĪMES:

1. Esošās Jūrmalas pilsētas ielu sarkanās līnijas tika noteiktas izstrādājot vienotu pilsētas sarkano līniju detālplānojumu, kas tika apstiprināts ar Jūrmalas pilsētas domes 2000.gada 8.marta Saistošajiem noteikumiem Nr.3.

DETĀLPLĀNOJUMS - zemesgabalam JŪRMALĀ, RĪGAS ielā 41 kadastra nr. 1300 008 3509; z/g platība 1975 kv.m.				reg.nr.40103480281 tālr. +37126439223 e_pasts: iveta.puuke@gmail.com		
īpašnieks	Normunds Puško			Lapas nosaukums		
vadītāja	I.Pūķe		2016.	IELU ŠĶĒRSPROFILI		
arhitekta	I.Pabērza		2016.			
plānotāja	L.Lankovska		2016.			
				Mērogs	Lapa	Lapu skaits
				M 1:100	3	3
Jūrmala, 2016.gads						