


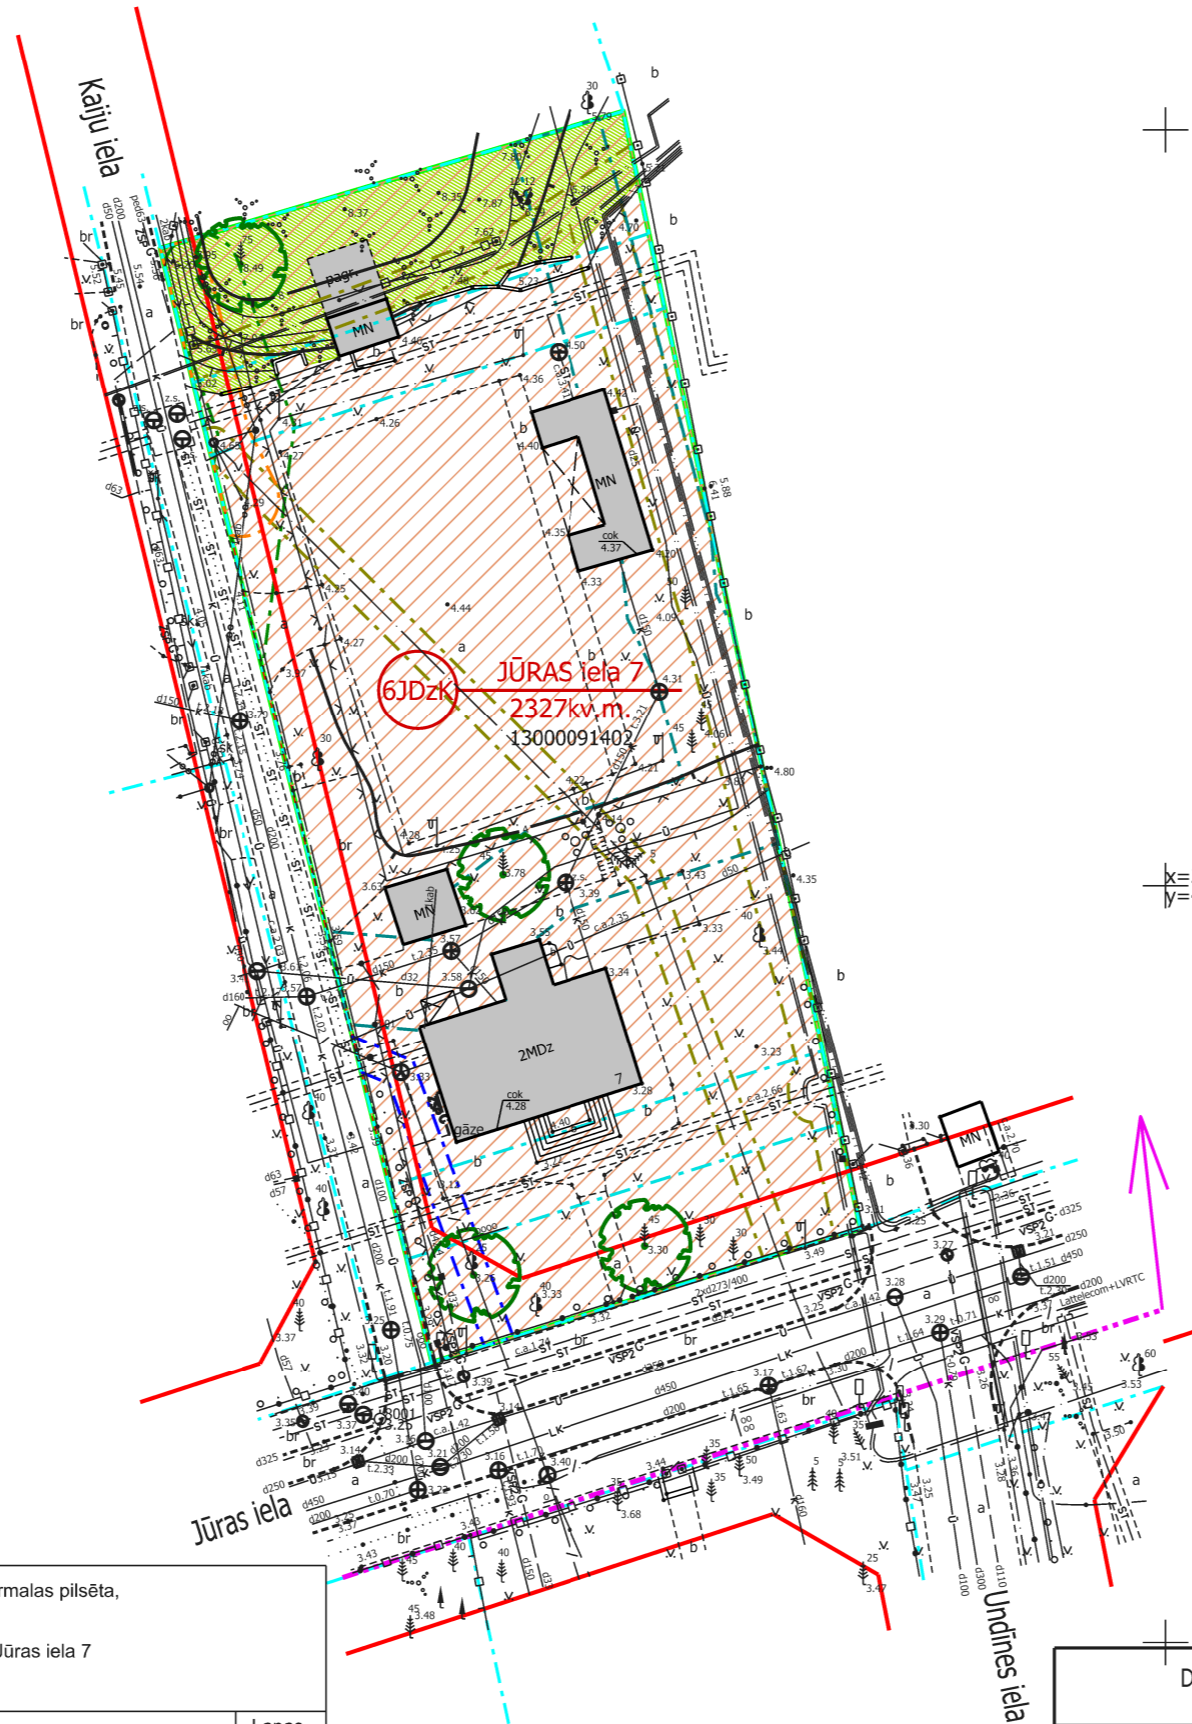


TERITORIJAS PAŠREIZĒJĀ IZMANTOŠANA



X=314550
Y=487450

TERITORIJAS NOVIETOJUMS KVARTĀLĀ

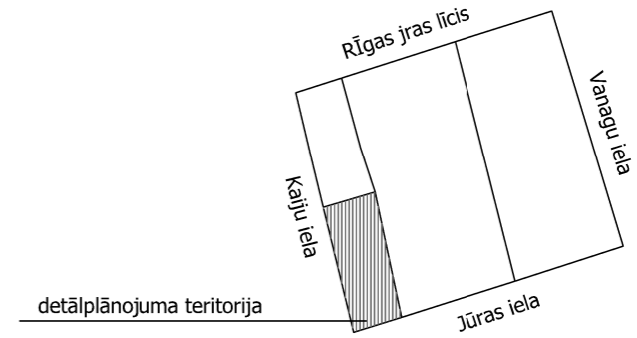

| APZĪMĒJUMI | NOSAUKUMS |
|-------------|---|
| | Detālplānojuma teritorijas robeža |
| | Zemesgabala robeža |
| 13000091402 | Kadastra numurs |
| | JŪRAS iela 7 2327kv.m. |
| | 6JDzk |
| | Jauktas dzīvojamās apbūves teritorija krasta kāpu aizsargjoslā |
| | Sarkanās līnijas |
| | Rīgas jūras līča krasta kāpu aizsargjosla |
| | Esošā apbūve |
| | Biotops "Mežainas piejūras kāpas" |
| | Saglabājami koki, atbilstoši sugu un biotopu eksperta atzinumam |

| NEKUSTAMĀ ĪPAŠUMA JŪRAS ielā 7 LIETOŠANAS TIESĪBU APROBEŽOJUMI | | |
|--|--|------------|
| apzīmējumi | nosaukums | kods |
| | Baltijas jūras un Rīgas jūras līča krasta kāpu vides un dabas resursu aizsardzības aizsargjoslas teritorija | 7311010100 |
| | Baltijas jūras un Rīgas jūras līča ierobežotas saimnieciskās darbības joslas teritorija | 7311010300 |
| | Ekspluatācijas aizsargjoslas teritorija gar ielu vai ceļu - sarkanā līnija | 7312030100 |
| | Ekspluatācijas aizsargjoslas teritorija gar elektronisko sakaru tīklu gaisvadu līniju | 7312040200 |
| | Valsts nozīmes pilsēt būvniecības pieminekļa teritorija un objekti | 7314010602 |
| | Ekspluatācijas aizsargjoslas teritorija gar elektrisko tīklu kabeļu līniju | 7312050201 |
| | Ekspluatācijas aizsargjoslas teritorija ap elektrisko tīklu gaisvadu līniju pilsētās un ciemos ar nominālo spriegumu līdz 20 kilovoltiem | 7312050601 |
| | Ekspluatācijas aizsargjoslas teritorija gar pazemes siltumvadu, siltumapgādes iekārtu un būvi | 7312060100 |
| | Ekspluatācijas aizsargjoslas teritorija ap ūdensvadu, kas atrodas līdz 2 metru dziļumam | 7312010101 |
| | Ekspluatācijas aizsargjoslas teritorija gar pazemes elektronisko sakaru tīklu līniju un kabeļu kanalizāciju | 7312010101 |

- PIEZĪMES:**
- LKS-92 koordinātu sistēma.
 - Latvijas normālo augstumu sistēma (LAS-2000,5).
 - Mēroga koeficients 0.999602
 - Uzmērīšana veikta 2016. gada 24. augustā
 - Topogrāfiska plāna platība 0.41 ha.
 - Inženier tehniskās komunikācijas daļēji apsektas dabā un salīdzinātas apkalpojošajās organizācijās.
 - Kadastra informācija atbilst VZD kadastra kartei.
 - Zemes vienību robežas ir attēlotas atbilstoši zemes kadastrālās uzmērīšanas un vietējā ģeodēziskā tīkla precizītei un var nesakrist ar situāciju plānā.
 - Topogrāfiskie apzīmējumi attēloti atbilstoši Ministru kabineta noteikumiem Nr.281 1.pielikumam.
 - Ielu sarkanās līnijas un aizsargjoslas noteiktas atbilstoši Jūrmalas pilsētas domes 2012. gada 11. oktobra saistošajiem noteikumiem Nr. 42
 - Uzmērīšanā izmantoti atbalstpunkti
STP Nr. 1000 X=314514.723 Y=487398.060 H=3.250
STP Nr. 2000 X=314543.892 Y=487488.679 H=3.571

| | | | |
|--|------------|---|-----------------------------------|
| SIA | | Pasūtītājs: Jūrmalas pilsēta, Jūras iela 7 | |
| Jasmīnu iela 20A, Jūrmala, reģ.Nr.000365106 | | Tālr. 29232907 | |
| rīkotājdirektors | U.Gau | 24.08.2016 | Planšetes Nr. 4222-33-53.3-130000 |
| ģeodēzists | Ē. Ādmiņis | 24.08.2016 | Topogrāfiskais plāns |
| Ē. Ādmiņa sertifikāts Nr. BC-432 (derīgs no 09.07.2012 -08.07.2017) | | Mērogs 1:500 | |

| | | | | | |
|--|-------------|-----------------|---|--|--|
| DETĀLPLĀNOJUMA grozījumi zemesgabalam JŪRMALĀ, JŪRAS ielā 7 (kadastra Nr.1300 009 1402, z/g platība 2327kv.m) | | | reģ.nr.40103480281 tālr. +37126439223 iveta.puuke@gmail.com | | |
| Pasūtītājs: Dz. Ernstsone | | Lapas nosaukums | | | |
| vadītāja | I.Pūķe | 2016. | TERITORIJAS PAŠREIZĒJĀ IZMANTOŠANA | | |
| arhitekta | I.Pabērza | 2016. | | | |
| plānotāja | L.Lankovska | 2016. | | | |
| Mērogs | Lapa | Lapu skaits | Jūrmala, 2016.gads | | |
| M 1:500 | 1 | 3 | | | |