


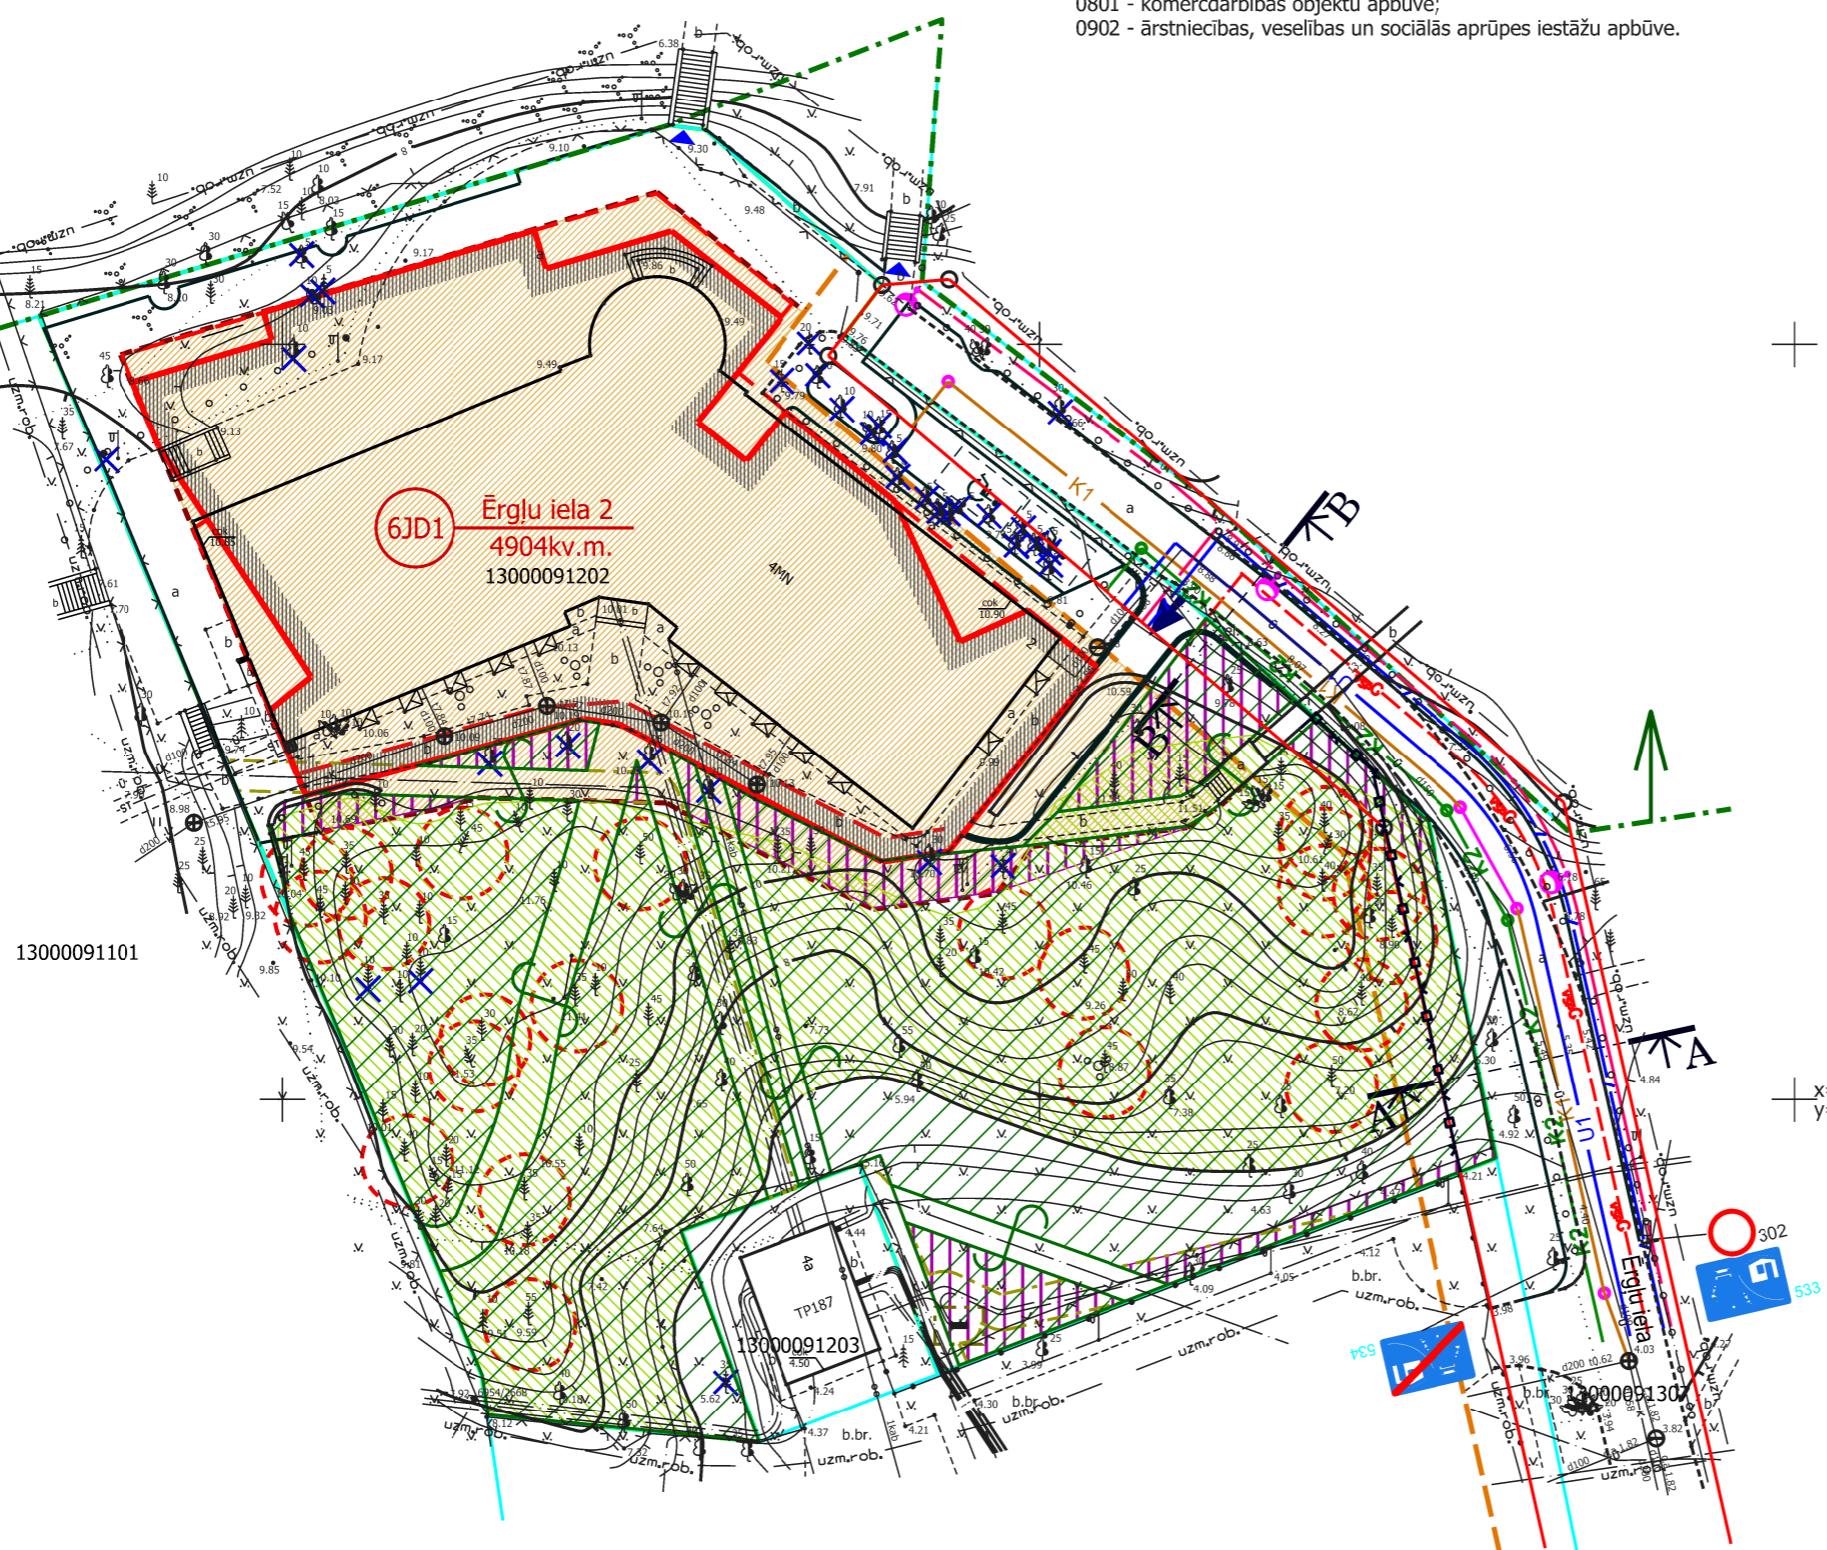

TERITORIJAS PLĀNOTĀ (ATLĀUTĀ) IZMANTOŠANA



APBŪVES RĀDĪTĀJI					APZĪMĒJUMI	NOSAUKUMS
apbūves blīvums	apbūves intensitāte	brīvā (zajā) teritorija	ēkas augstums	stāvu skaits		Detālpilnojuma teritorijas robeža
30%	105%	40%	15m	3,5	13000091202	Zemesgabala robeža
						Kadastra numurs
					6JD1 Ērgļu iela 2 4904kv.m.	Zemesgabala funkcionālais zonējums, adrese un platība
					6JD1	Jauktā darījumu apbūves teritorija
						Sarkanās līnijas
						Rīgas jūras līča piekrastes būvlaide
						Meža zeme
						Biotops "Mežainas piejūras kāpas"
						Būvlaide
						Apbūves līnija
						Apbūves zona
						Plānotā apbūve (izvietojums un proporcijas precīzējamas turpmākajā projektaešanas gaitā)
						Atmežojamā meža zemes teritorija (precīzējama turpmākajā projektaešanas gaitā)
						Projektaejamās ceļu/seguma robežas (izvietojums precīzējams turpmākajā projektaešanas gaitā)
						Plānotā iebrauktuve teritorija (precīzējama turpmākā projektaešanas gaitā)
						Gājēju plūsma Ērgļu ielā, izejas uz pludmali
						Plānotais vidēja spiediena gāzes vads ar spiediena regulēšanas- uzskaites iekartu
						Plānotais ūdensvads (precīzējams turpmākajā projektaešanas gaitā)
						Plānotā sadzīves kanalizācija (precīzējama turpmākajā projektaešanas gaitā)
						Plānotā lietus kanalizācija (precīzējama turpmākajā projektaešanas gaitā)
						Plānotie elektroniskie sakaru tīkli (precīzējami turpmākajā projektaešanas gaitā)
						Plānotai ielu apgaismojums (precīzējams turpmākajā projektaešanas gaitā)
						Atbilstoši dendroloģa slēdzienam - vērtīgi skuju koki
						Dabā neesoši koki - koku ciršanai saņemta koku ciršanas atļauja
						Projektētā žoga līnija
						AIZSARGJOSLAS
x=34550 y=487300	7311010100	Baltijas jūras un Rīgas jūras līča krasta kāpu vides un dabas resursu aizsardzības aizsargjoslās teritorija				
	7311010300	Baltijas jūras un Rīgas jūras līča ierobežotas saimnieciskās darbības joslas teritorija				
	7314010602	Valsts nozīmes pilsētbūvniecības pieminekļu teritorija				
	7312030100	Ekspluatācijas aizsargjoslās teritorija gar ielu vai ceļu - sarkanā līnija				
	7312050201	Ekspluatācijas aizsargjoslās teritorija gar elektrisko tīklu kabeļu līniju				
	7312050300	Ekspluatācijas aizsargjoslās teritorija ap elektrisko tīklu sadales iekārtu				
		PIEZĪMES:				
		1. Grafiskajā daļā attēlotā ēku novietne, būvapjoma kontūra un iebrauktuves izvietojums dots, lai ilustrētu plānotās apbūves situāciju un tā nav saistoša. Piebraucamo un gājēju ceļu vietas, ēku novietne, apbūves izvietojuma proporcijas un arhitektoniskais risinājums precīzējams būvprojekts, saskaņā ar projektaešanas programmu.				
		2. Visiem inženierkomunikāciju pieslēgumiem izstrādājami tehniskie projekti saskaņā ar institūciju izsniegtaiem tehniskajiem noteikumiem.				
		3. Pēc inženierkomunikāciju izbūves komunikācijām nosakāmas aizsargjoslās, saskaņā ar Aizsargjoslus likumu.				

Rasējums: Topogrāfiskais plāns Objekta ID: T2229

ABC CONSTRUCTION

Pasūtītājs: Seagull Investments, SIA

Pasūtījums: Jūrmala
Ērgļu iela 2

PIEZĪMES:
1. LKS-92 TM koordinātu sistēma.
2. Baltijas augstumu sistēma.
3. Uzmērīšana veikta 2014.gadā novembrī.
4. Izmērīšana veikta uzstādītajā apjomotās
datā un salīdzinātas apkalpojošajās organizācijās.
5. Topogrāfiskie apzīmējumi ir atstāoti atbilstoši
Ministrū kabineta noteikumi Nr.2811 pielikumam.
6. Ielu saīsinājums ir atstāots atbilstoši pašvaldības
teritorijas plānšķērsmē.
7. Uzmērīšanā izmantotie atbalsta punkti:
4432 x=314483.376, y=487300.181, h=3.214;
4431 x=314326.088, y=487321.725, h=3.123

TM projekcijas
mēroga koeficients 0.999604
Reg.nr. #003765683
Rīga, Vārnu iela 7-4, LV-1009
Tālr.nr.: +371 29958795
E-pasts: info@abcconstruction.lv
VZD planšķērsmes: 4222-33-53.3-30000
Topogrāfs M.Mičulis
Sertifikāta Nr.: AC000000054
Mērogs 1:500 Lapa 1 Lapas 1

SASKĀNOTS	
ZEMES ĪPAŠNIEKS	
SIA "Seagull Investments" Jānis Cimdiņš	
Dat.	

DETĀLPLĀNOJUMA grozījumi zemesgabalam JŪRMALĀ, ĒRGĻU iela 2
(kadastra Nr.1300 009 1202, z/g platība 4904 kv.m)

reģ.nr.40103480281
tālr. +37126439223
īveta.puuke@gmail.com
8| Darbnīca
Pasūtītājs: SIA "Seagull Investments"
vadītājs I.Pūķe
arhitekte I.Pābērza
plānotāja L.Lankovska
Lapas nosaukums
Lapās nosaukums
Teritorijas plānotā
(atlautā) izmantošana
Mērogs Lapa Lapu skaits
M 1:500 2 3
Jūrmala, 2016.gads

Pasūtījuma līguma Nr. 04-08/2016
Lapās nosaukums
Lapās nosaukums
Teritorijas plānotā
(atlautā) izmantošana
Mērogs Lapa Lapu skaits
M 1:500 2 3