


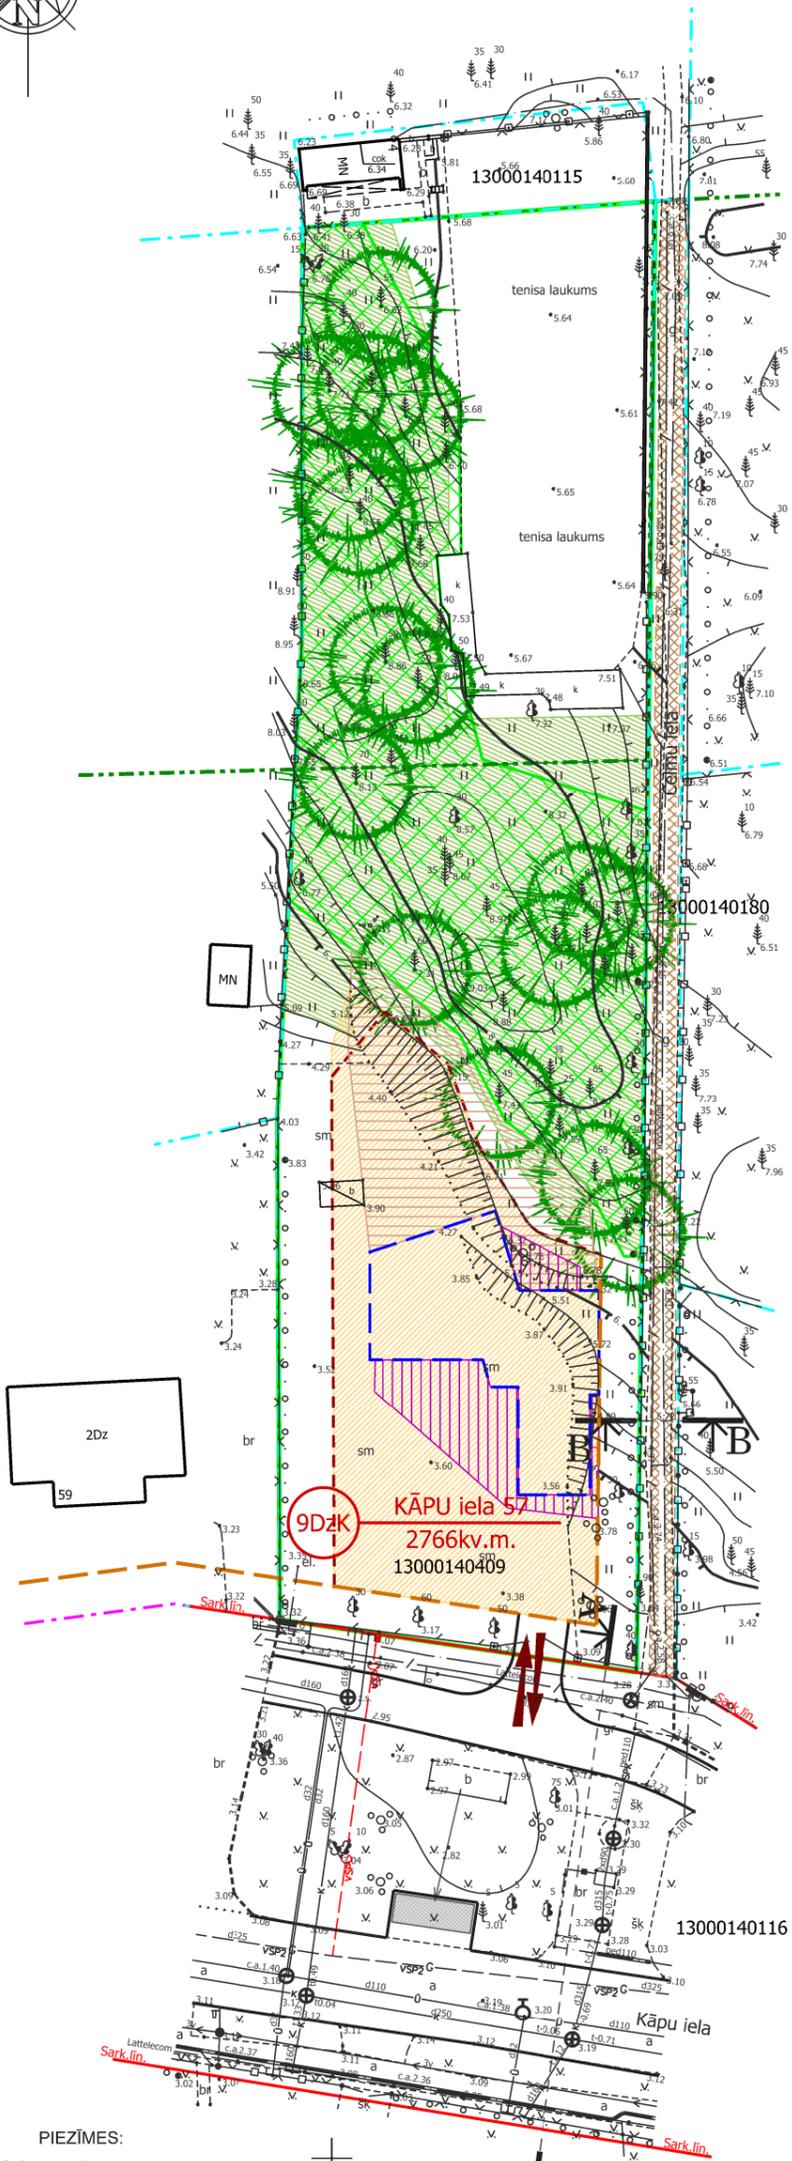

# TERITORIJAS PLĀNOTĀ (ATĻAUTĀ) IZMANTOŠANA



| APZĪMĒJUMI  | NOSAUKUMS  |
|-------------|--|
|             | Detālplānojuma robeža  |
|             | Zemesgabala robeža   |
|             | Zemesgabala funkcionālais zonējums, adrese un platība  |
| 9DzK        | Savrupmāju apbūves teritorija krasta kāpu aizsargjoslā   |
| 13000140409 | Kadastra apzīmējums  |
|             | Sarkanā līnija   |
|             | Rīgas jūras līča krasta kāpu aizsargjosla  |
|             | Rīgas jūras līča piekrastes būvlaide   |
|             | Saglabājama priede   |
|             | Meža zeme  |
|             | Eiropas savienības biotops "Mežainas piejūras kāpas"   |
|             | Būvlaide   |
|             | Apbūves līnija   |
|             | Apbūves izvietojuma zona   |
|             | Plānotā iebrauktuve zemesgabalā (precizējama turpmākajā gaitā)   |
|             | Plānotais vidēja spiediena gāzesvads (izvietojums precizējams turpmākajā projektēšanas gaitā)  |
|             | Peraspektīvais gājēju ceļš izejai uz jūru (konstruktīvie risinājumi precizējam turpmākajā projektēšanas gaitā)   |
|             | Dalīto atkritumu konteineru izvietojuma zona   |
|             | Apbūves izvietojums 1 stāva līmenī (precizējams turpmākajā projektēšanas gaitā)  |
|             | Uz kolonām, konsolēm u.c. balstīta apbūve 2.stāva līmenī (precizējams turpmākajā projektēšanas gaitā)  |
|             | Labiekārtojuma elementi kāpas stiprināšanai - laipas, palisādes, koka terases, zemes terases u.c. (izvietojums precizējams turpmākajā projektēšanas gaitā) |

| NEKUSTAMĀ ĪPAŠUMA KĀPU IELĀ 57 LIETOŠANAS TIESĪBU APROBEŽOJUMI |  |
|--|--|
|  | Baltijas jūras un Rīgas jūras līča krasta kāpu vides un dabas resursu aizsardzības aizsargjoslas teritorija                          |
|  | Baltijas jūras un Rīgas jūras līča ierobežotas saimnieciskās darbības joslas teritorija  |
|  | Valsts nozīmes pilsēt būvniecības pieminekļa teritorija un objekti   |
|  | Ekspluatācijas aizsargjoslas teritorija gar ielu vai ceļu - sarkanā līnija   |
|  | Būvniecības ierobežojumu teritorija, kas noteikta teritorijas attīstības plānošanas dokumentā - Rīgas jūras līča piekrastes būvlaide |
|  | Sanitārās aizsargjoslas teritorija ap kapsētu  |

| ZEMESGABALA JŪRMALĀ, KĀPU IELĀ 57 PLĀNOTIE APBŪVES RĀDĪTĀJI |                     |                         |               |              |      |
|---|---------------------|-------------------------|---------------|--------------|------|
| apbūves blīvums   | apbūves intensitāte | brīvā (zaļā) teritorija | ēkas augstums | stāvu skaits | NĪLM |
| 12%   | 31%                 | 63%                     | 12m           | 2.5          | 0601 |

Atļautā izmantošana - savrupmāja.  
Nekustamā īpašuma lietošanas mērķis - 0601.

- PIEZĪMES:**
- Grafiskajā daļā attēlotās ēku novietnes, būvapjoma kontūras un iebrauktuves izvietojums dots, lai ilustrētu plānotās apbūves situāciju un tā nav saistoša. Piebraucamo un gājēju ceļu vietas, ēku novietnes, apbūves izvietojuma proporcijas un arhitektoniskais risinājums precizējams būvprojektā, saskaņā ar projektēšanas programmu, ievērojot detālplānojuma noteiktos nosacījumus.
  - Visiem inženierkomunikāciju pieslēgumiem izstrādājami tehniskie projekti saskaņā ar institūciju izsniegtajiem tehniskajiem noteikumiem.
  - Pēc inženierkomunikāciju izbūves komunikācijām nosakāmas aizsargjoslas, saskaņā ar Aizsargjoslu likumu.

- PIEZĪMES:**
- LKS-92 koordinātu sistēma.
  - Latvijas normālo augstumu sistēma (LAS-2000,5).
  - Mēroga koeficients 0.999604
  - Uzmērīšana veikta 2016. gada aprīlī
  - Topogrāfiska plāna platība 0.47 ha.
  - Inženier tehniskās komunikācijas daļēji apsektas dabā un salīdzinātas apkalpojošajās organizācijās.
  - Kadastra informācija atbilst VZD kadastra kartei.
  - Zemes vienību robežas ir attēlotas atbilstoši zemes kadastrālās uzmērīšanas un vietējā ģeodēziskā tīkla precizitātei un var nesakrist ar situāciju plānā.
  - Topogrāfiskie apzīmējumi attēloti atbilstoši Ministru kabineta noteikumiem Nr.281 1.pielikumam.
  - Ielu sarkanās līnijas un aizsargjoslas noteiktas atbilstoši Jūrmalas pilsētas domes 2012. gada 11. oktobra saistošajiem noteikumiem Nr. 42
  - Uzmērīšanā izmantoti atbalstpunkti  
STP. Nr. 1000, X=313264.063, Y=481956.644, h=3.163  
STP. Nr. 2000, X=313249.998, Y=481868.489, h=3.346

**SASKAŅOTS**

ZEMES ĪPAŠNIEKS

A.ARUMS

Dat. \_\_\_\_\_

| DETĀLPLĀNOJUMS - zemesgabalam JŪRMALĀ, KĀPU ielā 57 kadastra nr. 1300 014 0409; z/g platība 2766kv.m. |             |       | Pasūtītājs - AIVARS ARUMS  |                    |             |
|---|-------------|-------|--|--------------------|-------------|
| vadītāja  | I.Pūķe      | 2016. | Lapas nosaukums  |                    |             |
| arhitekta   | I.Pabērza   | 2016. | <b>TERITORIJAS PLĀNOTĀ (ATĻAUTĀ) IZMANTOŠANA</b>                     |                    |             |
| plānotāja   | L.Larkovska | 2016. |  |                    |             |
|   |             |       | reģ.nr.40103480281 tālr. +37126439223 e.pasts: iveta.puuke@gmail.com | <b>8. Darbnīca</b> |             |
|   |             |       | Mērogs   | Lapa               | Lapu skaits |
|   |             |       | M 1:500  | 2                  | 3           |
|   |             |       | Pasūtījuma līguma Nr. 12-08/2016                                     |                    |             |