



IELU ŠĶĒRSPROFILI

KĀPU iela, sarkanās līnijas 34.0m
griezums A - A (esošs)

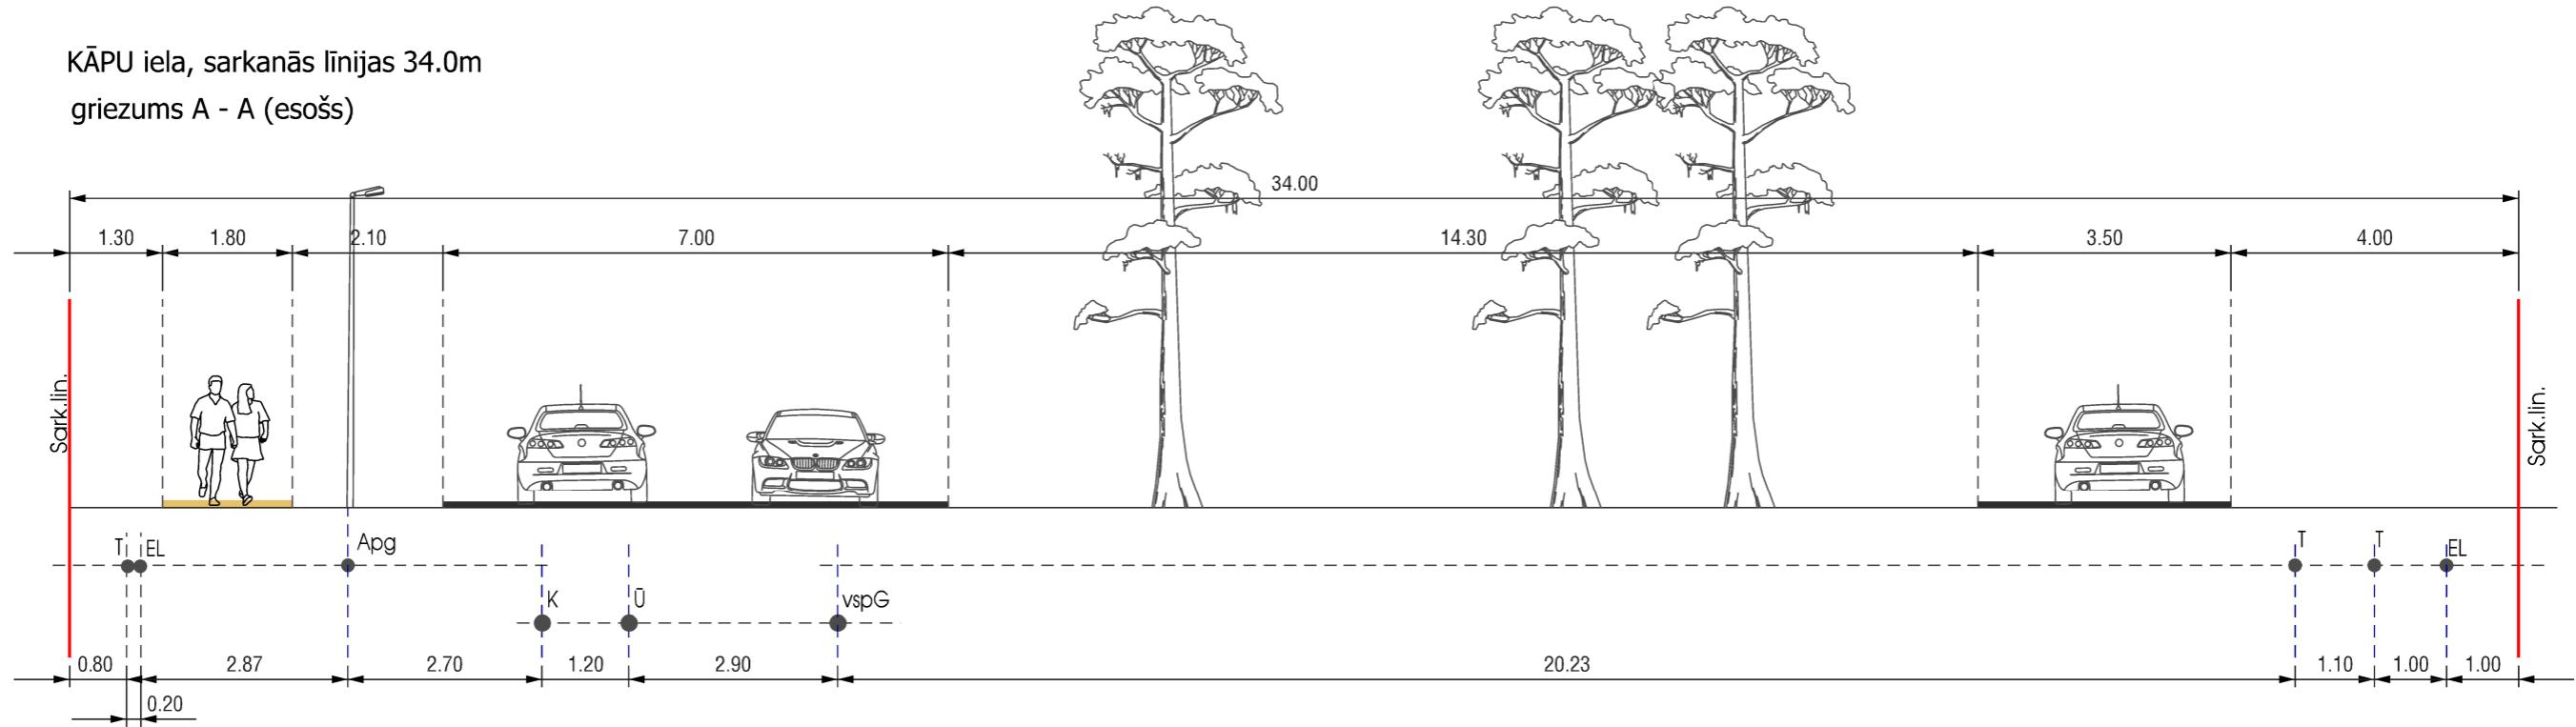

CELMU iela - gājēju iela,
platums starp ipāšumiem 2.80m
griezums B - B (esošs)

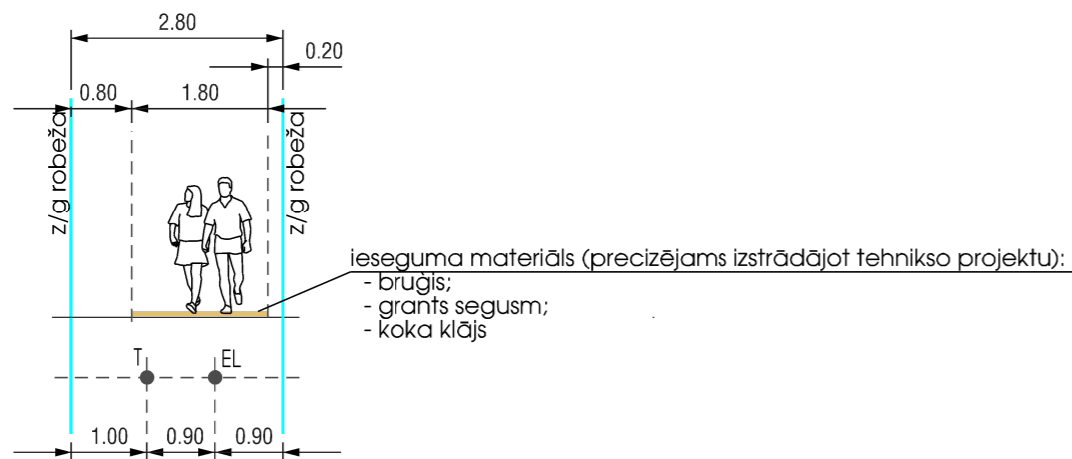

APZĪMĒJUMI

- EL esošie elektrotīkli
- T esošie elektroniskie sakaru tīkli
- vspG esošs vidēja spiediena gāzes vads
- Ū esoši ūdensapgādes tīkli
- K esoši sadzīves kanalizācijas tīkli
- Apg esošs ielu apgaismojums

PIEZĪMES:

1. Esošās Jūrmalas pilsētas ielu sarkanās līnijas tika noteiktas izstrādājot vienotu pilsētas sarkano līniju detālplānojumu, kas tika apstiprināts ar Jūrmalas pilsētas domes 2000.gada 8.marta Saistošajiem noteikumiem Nr.3.
2. Ielas šķēršņi precizējami izstrādājot Kāpu ielas un Celmu ielas rekonstrukcijas projektus.
3. Inženierkomunikāciju izvietojums precizējams izstrādājot tehnisko projektu.

DETĀLPLĀNOJUMS - zemesgabalam JŪRMALĀ, KĀPU ielā 57 kadastra nr. 1300 014 0409; z/g platība 2766kv.m.				reg.nr.40103480281 tālr. +37126439223 e_pasts: iveta.puuke@gmail.com		
pasūtītājs - AIVARS ARUMS		Lapas nosaukums		8. Darbnīca		
vadītāja	I.Pūķe	2016.	IELU ŠĶĒRSPROFILI	Mērogs	Lapa	Lapu skaits
arhitekta	I.Pabērza	2016.		M 1:100	3	3
plānotāja	L.Lankovska	2016.		Pasūtījuma līguma Nr. 12-08/2016		