


# DETĀLPLĀNOJUMA GROZĪJUMI ZEMESGABALAM BUĻĻUPES IELĀ 11, JŪRMALĀ IELU ŠĶĒRSPROFILI

Bolderājas iela, sarkanās līnijas 15,5m,  
E kategorijas iela, griezum A-A

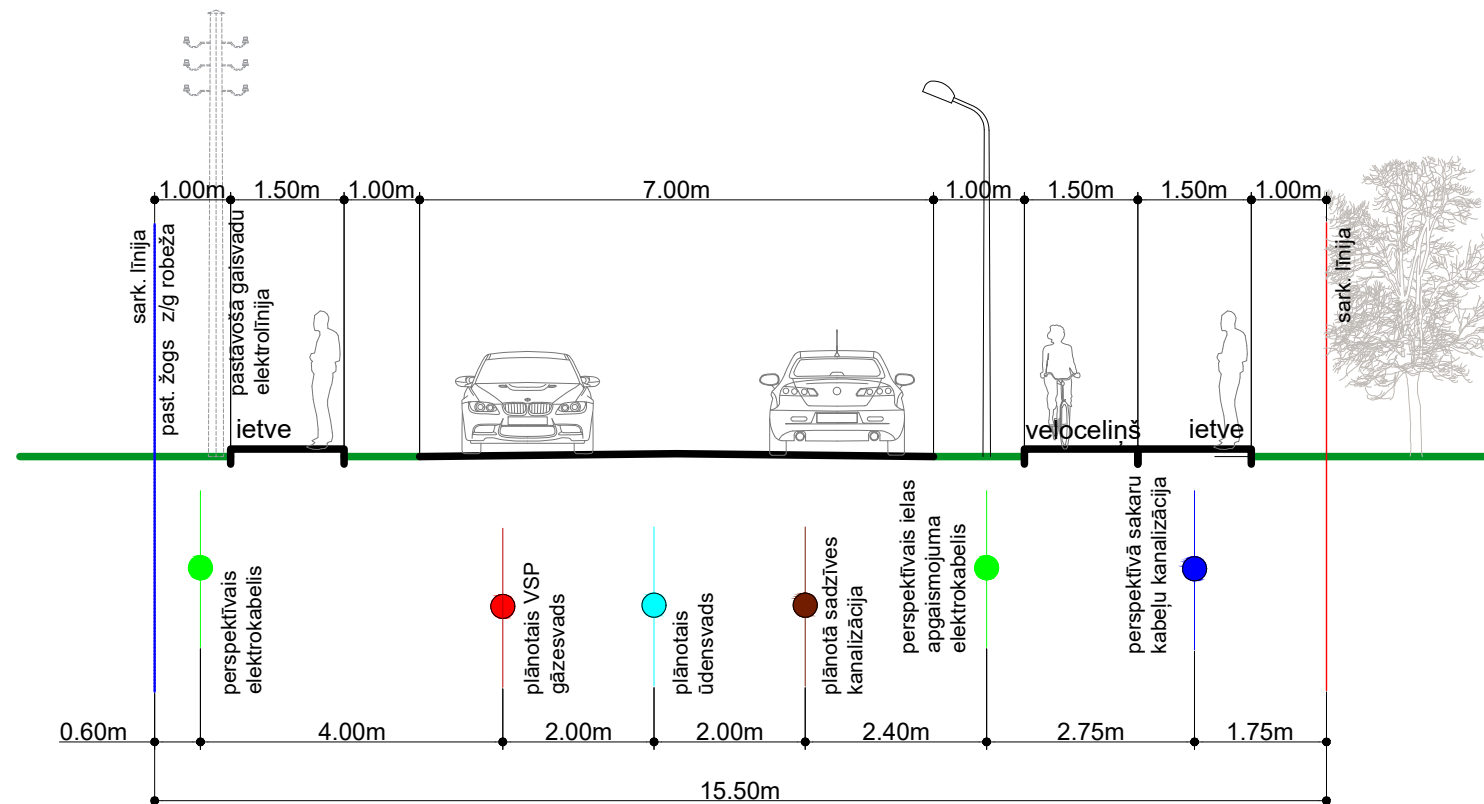

#### Piezīmes:

1. Ielu šķērsprofila izvietojumu skatīt lapā Nr.2;
2. Komunikāciju un to elementu izvietojums precizējams attiecīgās komunikāciju sadaļas tehniskajā projektā. Ielas šķērsprofilu iespējams precizēt, izstrādājot ielu tehnisko projektu;

<b>DETĀLPLĀNOJUMA GROZĪJUMI ZEMESGABALAM BUĻĻUPES IELĀ 11, JŪRMALĀ</b>				GRAFISKĀ DAĻA		
kadastra nr. 1300 001 1008, z/g platība 3549 m <sup>2</sup>				<b>IELU ŠĶĒRSPROFILI</b>		
Izstrādātājs	SIA VALGER ARHITEKTI			Mērogs	Lapa	Lapu skaits
Arhitekts	V.BĒRZIŅA		2016.	M 1:100	3	3
Projekta vad.	R.ANSULE		2016.	Jūrmala, 2016.gads		
<b>Pasūtītājs Juris Sergejevs</b>						