



DETĀLPLĀNOJUMA GROZĪJUMI ZEMESGABALAM BUĻĻUPES IELĀ 11, JŪRMALĀ TERITORIJAS PAŠREIZĒJĀ IZMANTOŠANA

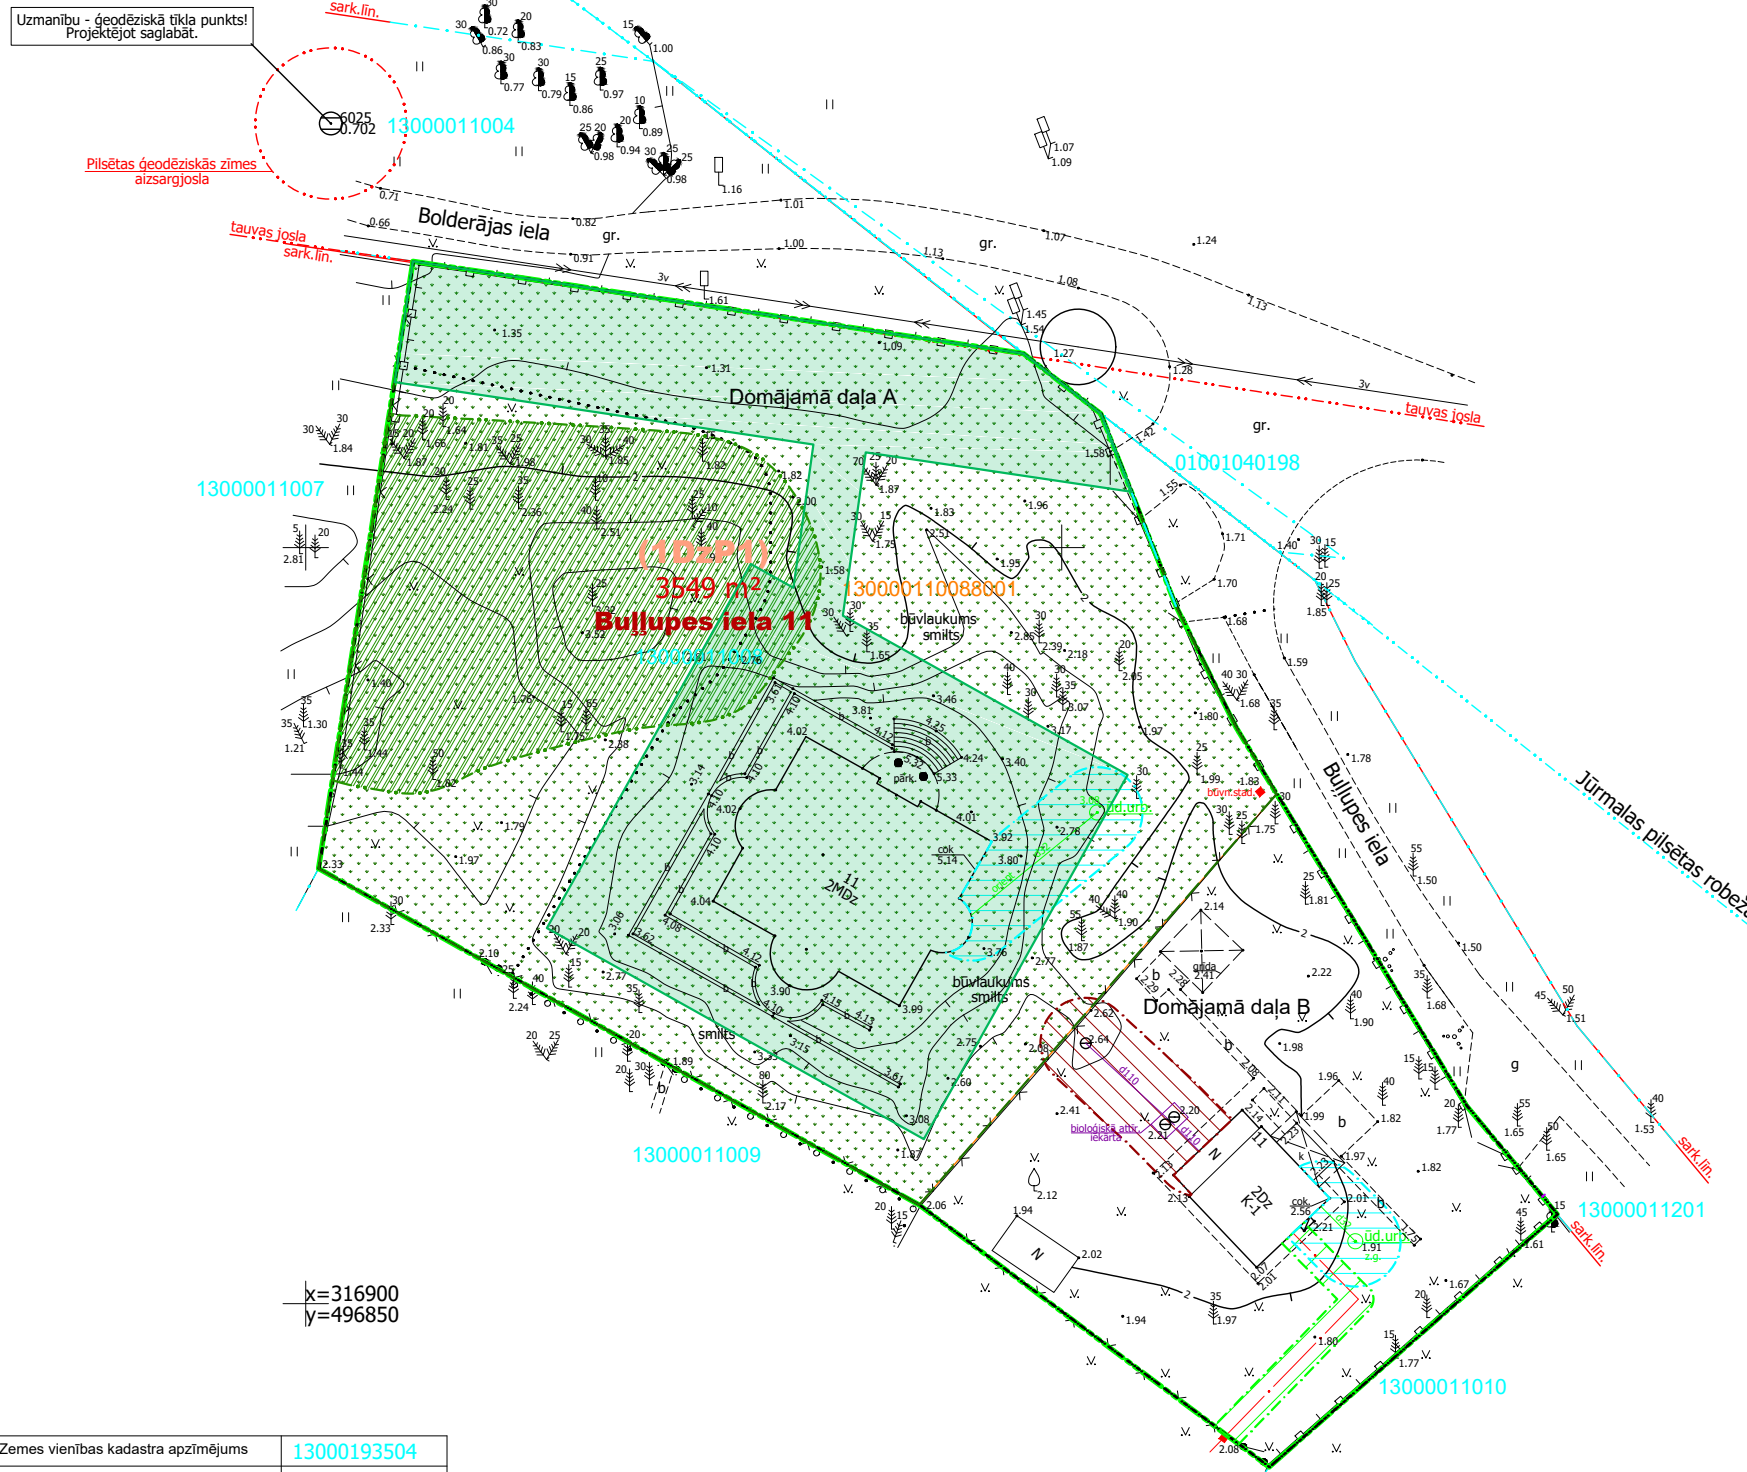


x=316900
y=496850

PIEŅĒMTIE APZĪMĒJUMI		
Apzīmējums	Nosaukums	KODS
	Detālplānojuma robeža	
	Zemesgabala robeža	
Buļļupes iela 11	Zemesgabala adrese	
13000011008	Kadastra numurs	
3549 m²	Zemesgabala platība	
(1DzP1)	Teritorijas atļautā izmantošana - Priežu parka apbūves teritorija,	
	Sarkanā līnija	7312030100
	Meža zemes teritorija	
	Atmežotā meža zeme (meža zemes atmežošanas shēma akceptēta būvprojektā 23.07.2013. Nr.1450)	
	Biotopa "Mežainas piejūras kāpas" teritorija	
VIDES UN DABAS RESURSU AIZSARDZĪBAS AIZSARGJOSLAS		
	Baltijas jūras un Rīgas jūras līča ierobežotas saimnieciskās darbības joslas teritorija	7311010300
Visa teritorija		
EKSPLUATĀCIJAS AIZSARGJOSLAS		
	Aizsargjoslas teritorija gar elektrisko tīklu kabelu līniju	7312050201
	Ekspluatācijas aizsargjoslas teritorija gar pašteses kanalizācijas vadu	7312010300
	Ekspluatācijas aizsargjoslas teritorija ap ūdensvadu, kas atrodas līdz 2 metru dziļumam	7312010101


TERITORIJAS IZVIETOJUMS JŪRMALAS PILSĒTĀ

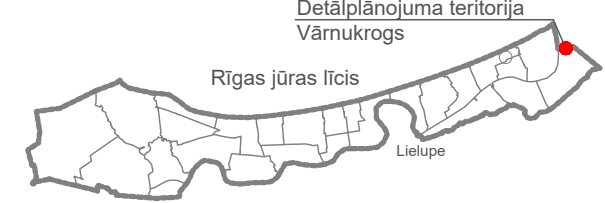

TERITORIJAS ZONĒJUMS

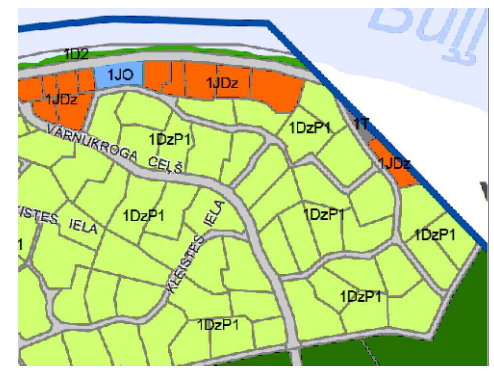

KVARTĀLA SHĒMA

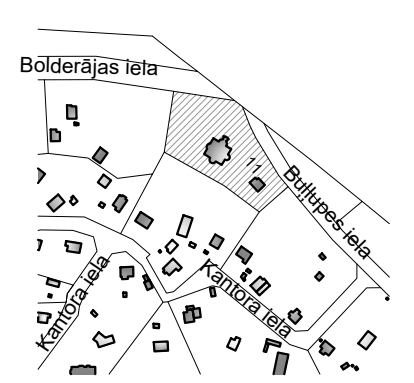

Zemes vienības kadastra apzīmējums	13000193504
Uzmērīta robežlīnija	
Sarkanā līnija	
Aizsargjoslas	

 SIA GEO Jūrmala, Reģ. Nr.40103578894, Dzirciema iela 3-15, Rīga, LV-1083 Biroja adrese: Slokas iela 69, Jūrmala, LV-2015, tel.26423358, e-pasts atisb77@gmail.com	Pasūtītājs: Jūrmala, Buļļupes iela 11		Lapas 1
	Planšetes Nr. 4222-45-22.4		
valdes loceklis A.Baumanis 02.09.2016.	Pasūtītāja reģistrācijas Nr.1714-TP		Lapa 1
	Pasūtītājs: Aleksandrs Sergejevs		
Sertificēta persona Atis Baumanis, Nr.AC000000014		Topogrāfiskais plāns	
mērnīeks A.Baumanis 22.08.2016.	Mērogs 1:500		
mērnīeka palīgs A.Semeiks 22.08.2016.			

Piezīmes:
 • Nekustamā īpašuma lietošanas mēķis - 0601.

DETĀLPLĀNOJUMA GROZĪJUMI ZEMESGABALAM BUĻĻUPES IELĀ 11, JŪRMALĀ kadastra nr. 1300 001 1008, z/g platība 3549 m ²			GRAFISKĀ DAĻA TERITORIJAS PAŠREIZĒJĀ IZMANTOŠANA		
Izstrādātājs	SIA VALGER ARHITEKTI		Mērogs	Lapa	Lapu skaits
Arhitekts	V.BĒRZIŅA	2016.	M 1:500	1	3
Projekta vad.	R.ANSULE	2016.	Jūrmala, 2016.gads		
Pasūtītājs Jurijs Sergejevs					