



DETĀLPLĀNOJUMS ZEMESGABALAM UPES IELĀ 2, JŪRMALĀ IELU ŠĶĒRSPROFILI

Upes iela, sarkanās līnijas 20,0m,
E kategorijas iela, griezumums A-A

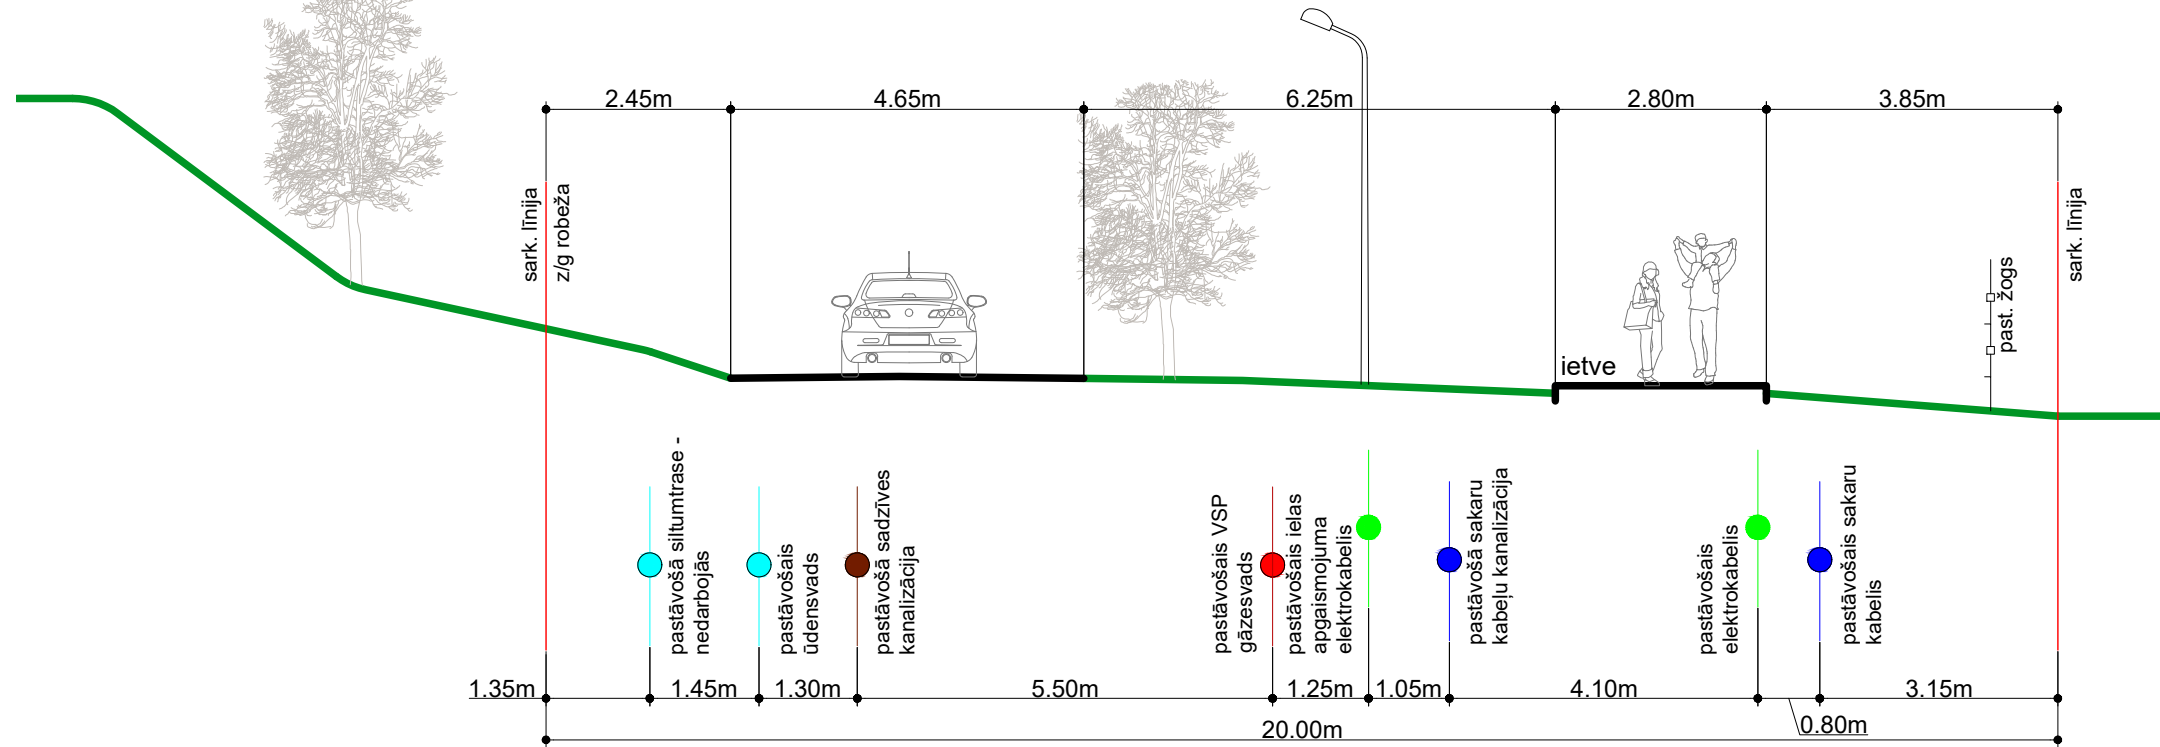

Piejūras iela, sarkanās līnijas 12,0m,
E kategorijas iela, griezumums B-B

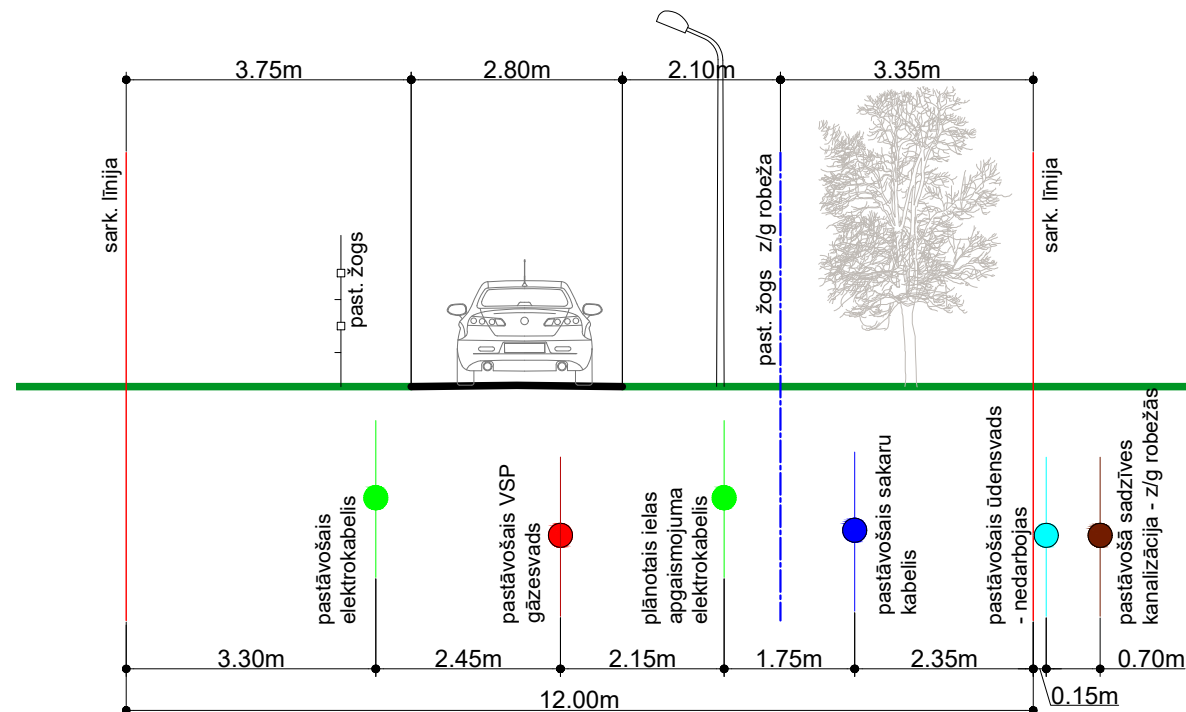

Piezīmes:

1. Ielu šķēršprofila izvietojumu skatīt lapā Nr.2;
2. Komunikāciju un to elementu izvietojums precizējams attiecīgās komunikāciju sadaļas tehniskajā projektā. Ielas šķēršprofilu iespējams precizēt, izstrādājot ielu tehnisko projektu;

DETĀLPLĀNOJUMS ZEMESGABALAM UPES IELĀ 2, JŪRMALĀ				GRAFISKĀ DAĻA		
kadastra nr. 1300 012 2206, z/g platība 4131 m ²				IELU ŠĶĒRSPROFILI		
Izstrādātājs	SIA VALGER ARHITEKTI			Mērogs	Lapa	Lapu skaits
Arhitekts	V.BĒRZIŅA		2016.	M 1:100	3	3
Projekta vad.	R.ANSULE		2016.	Jūrmala, 2016.gads		
Pasūtītājs Maksims Kargins						