


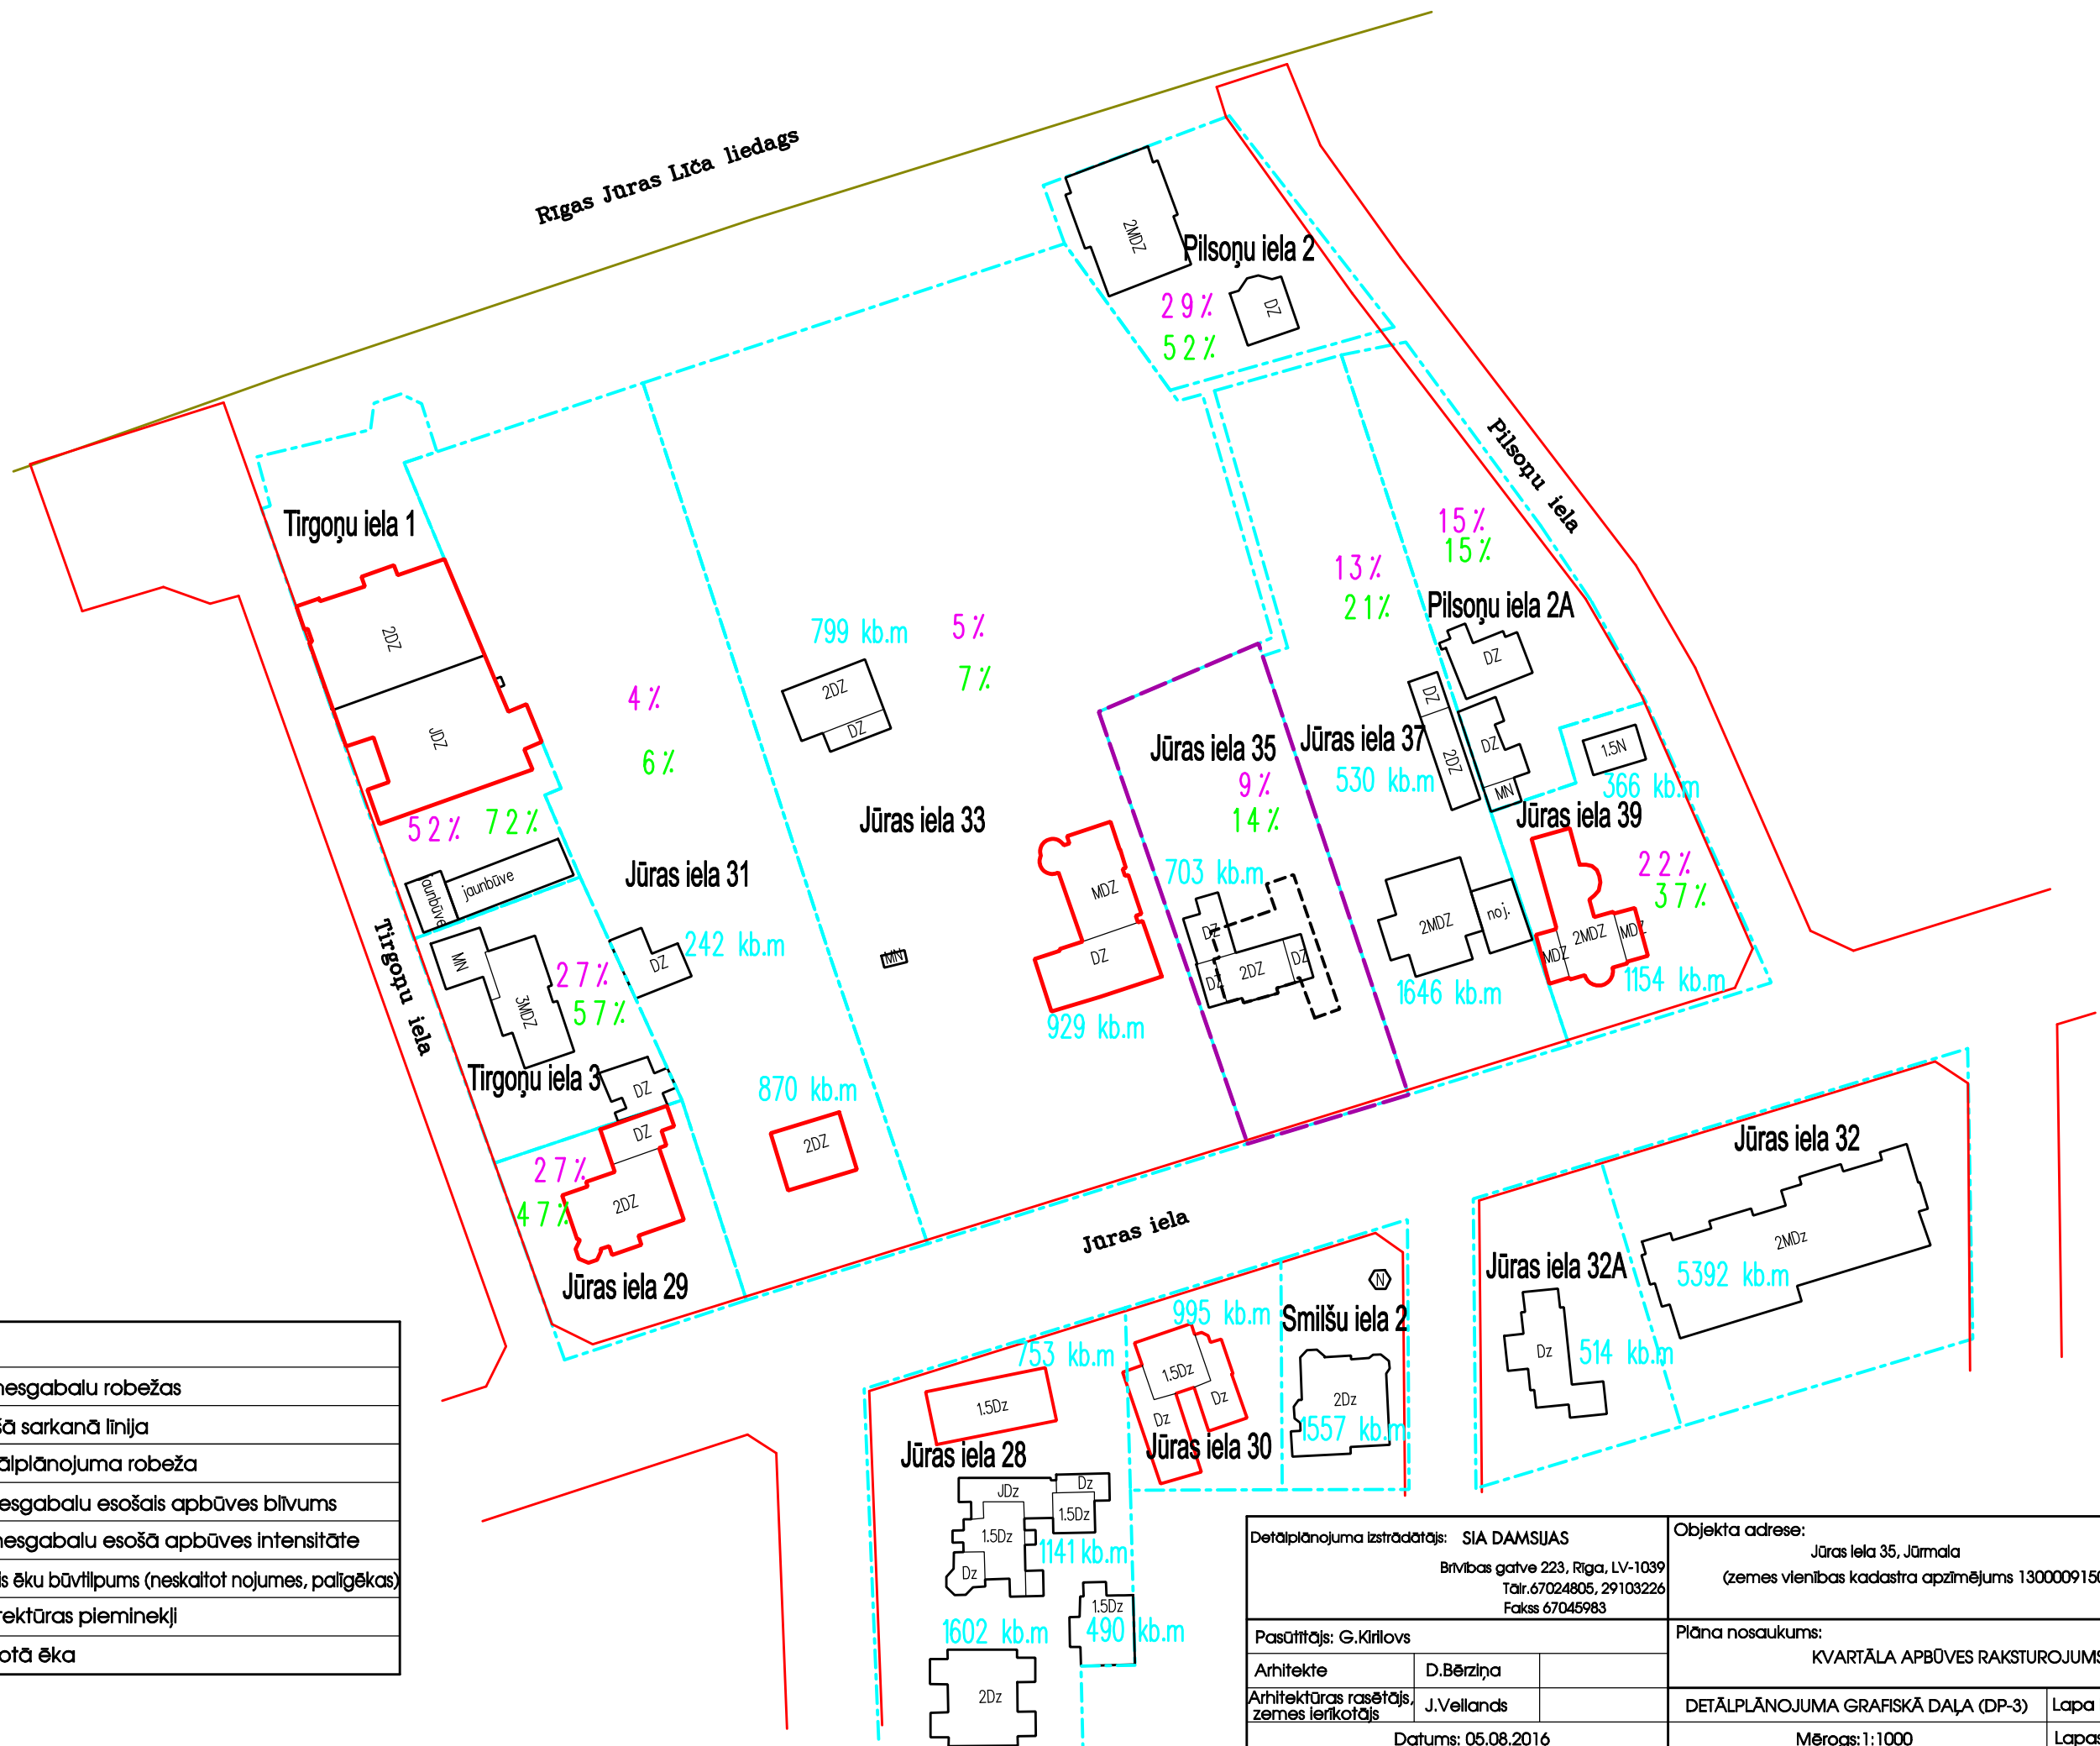

Rīgas Jūras Līča lieldags



APZĪMĒJUMI	
	Zemesgabalu robežas
	Esošā sarkanā līnija
	Detālpilānojumā robeža
	Zemesgabalu esošais apbūves blīvums
	Zemesgabalu esošā apbūves intensitāte
	Esošais ēku būvtilpums (neskaitot nojumes, palīgēkas)
	Arhitektūras pieminekļi
	Plānotā ēka

Detālpilānojumā izstrādātājs: SIA DAMSĪJAS Brīvības gatve 223, Rīga, LV-1039 Tālrunis: 67024805, 29103226 Fakss: 67045983		Objekta adrese: Jūras iela 35, Jūrmala (zemes vienības kadastra apzīmējums 13000091505)	
Pasūtītājs: G. Kirilovs		Plāna nosaukums: KVARTĀLA APBŪVES RAKSTUROJUMS	
Arhitekts: D. Bērziņa	Arhitektūras rasētājs: J. Vellands	DETĀLPILĀNOJUMA GRAFISKĀ DAĻA (DP-3)	Lapa Nr.: 3
Datums: 05.08.2016		Mērogs: 1:1000	Lapas kopā: 4