



DETĀLPLĀNOJUMS ZEMESGABALAM
18.LĪNIJĀ 3/3A, JŪRMALĀ
TERITORIJAS PAŠREIZĒJĀ IZMANTOŠANA

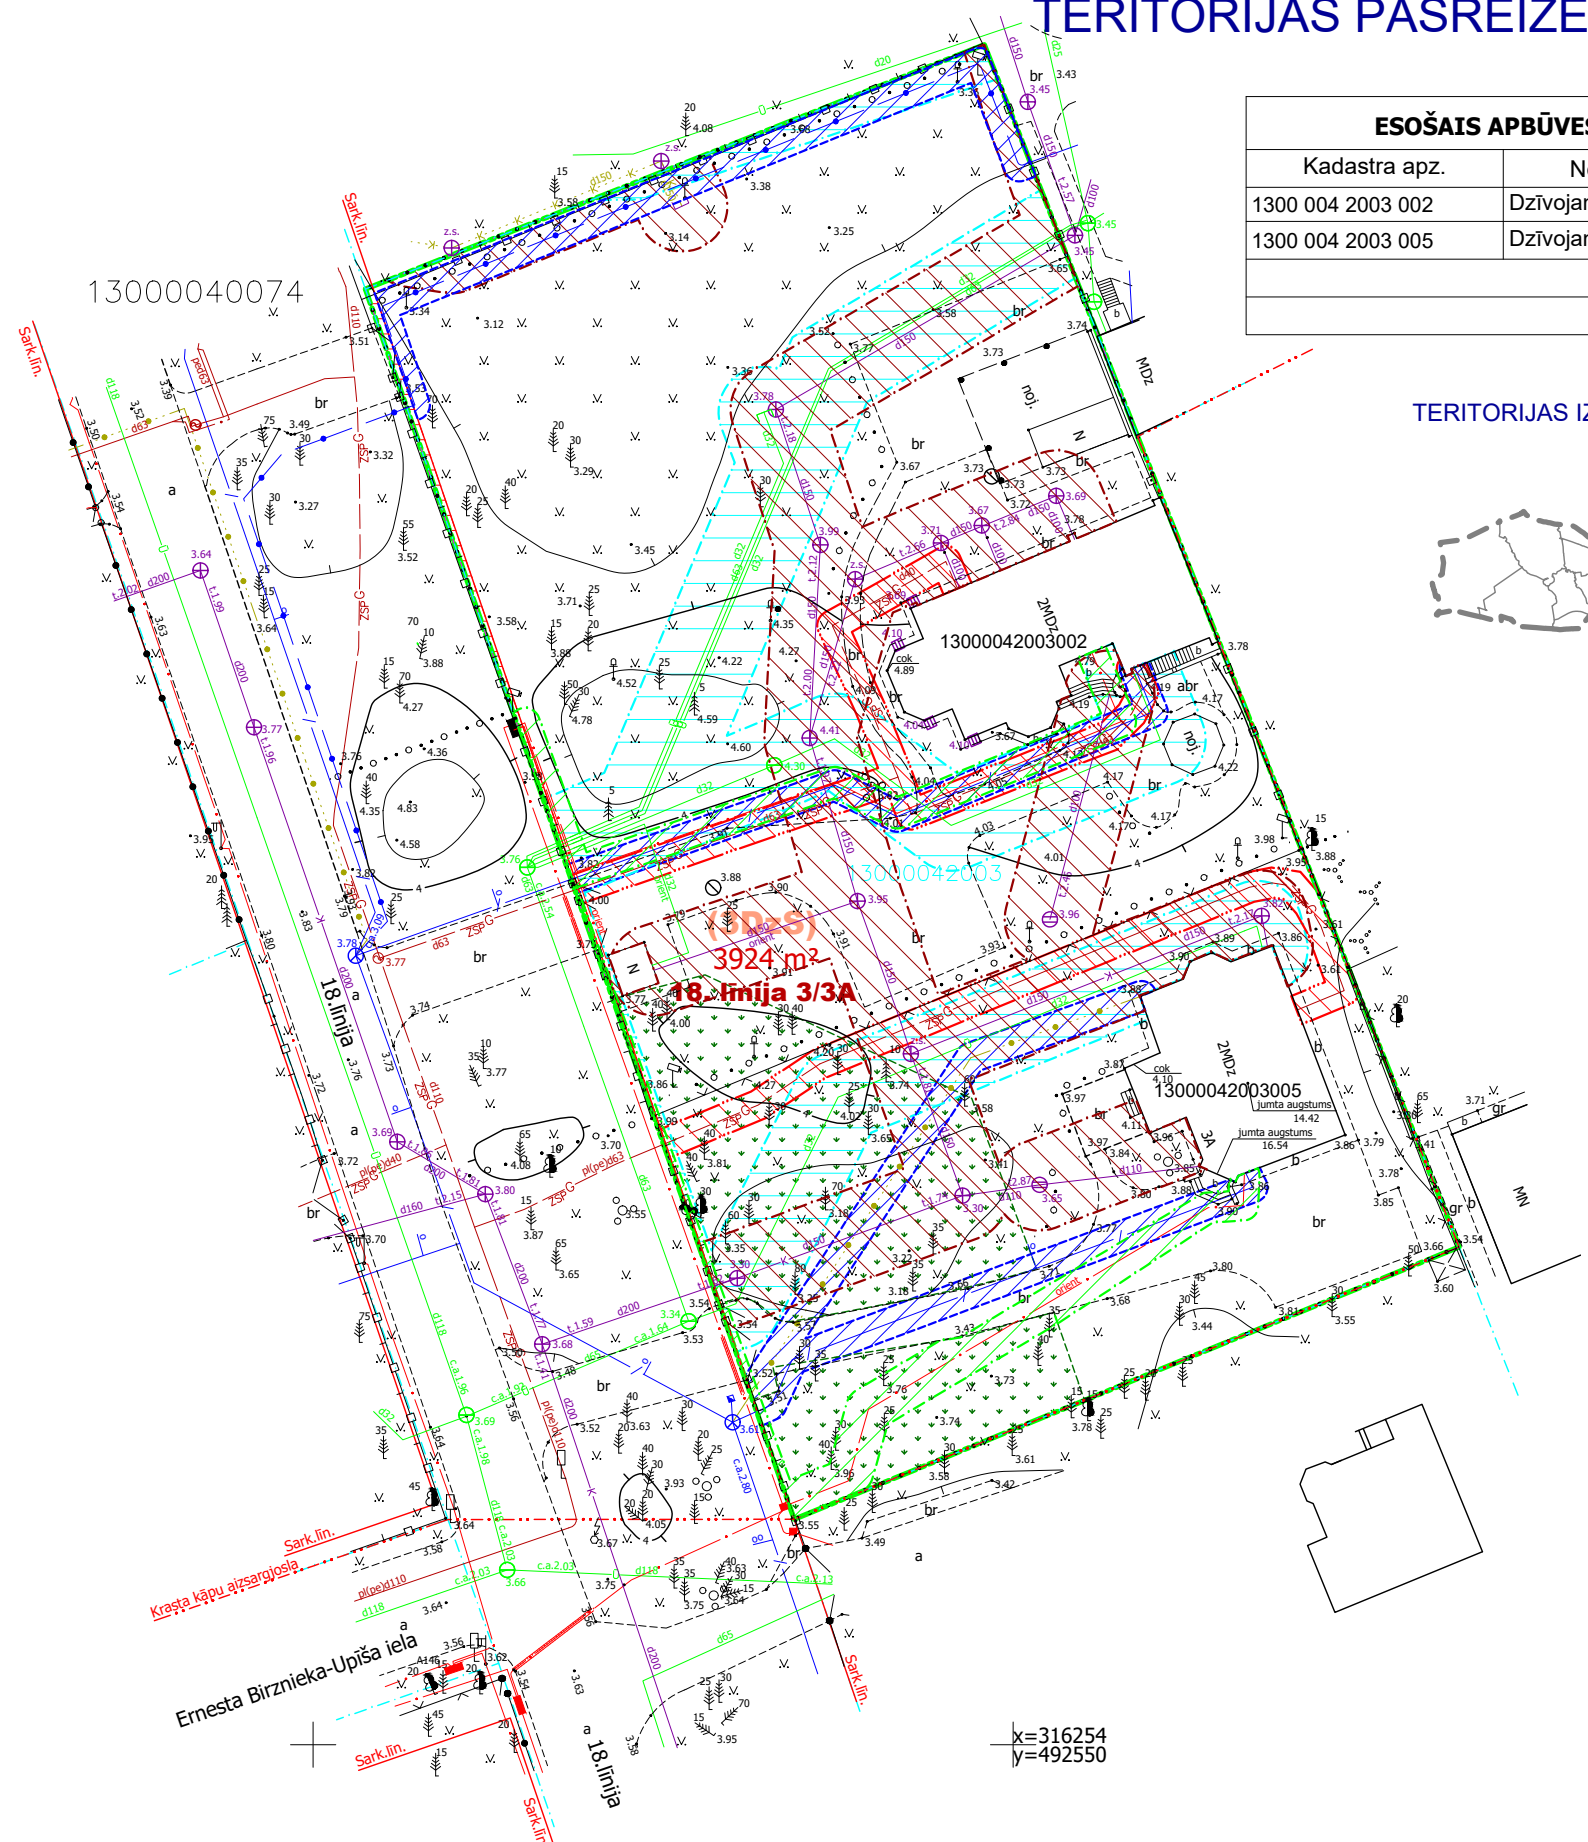

ESOŠAIS APBŪVES LAUKUMS UN BLĪVUMS			
Kadastra apz.	Nosaukums	Apb. lauk.	Būvtilpums
1300 004 2003 002	Dzīvojamā ēka	175,9 m²	1679 m³
1300 004 2003 005	Dzīvojamā ēka	130,9 m²	1213 m³
KOPĀ		306,8 m²	2892 m³
Esošais apbūves blīvums 7,8%			

TERITORIJAS IZVIETOJUMS JŪRMALAS PILSĒTĀ

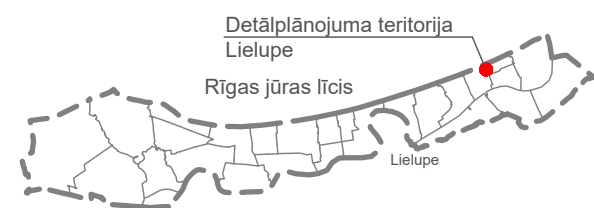

PIEŅEMTIE APZĪMĒJUMI		
Apzīmējums	Nosaukums	KODS
	Detālplānojuma robeža	
	Zemesgabala robeža	
18. līnija 3/3A	Zemesgabala adrese	
13000042003	Kadastra numurs	
3924 m²	Zemesgabala platība	
(3DzS)	Teritorijas atļautā izmantošana - Jaukta dzīvojamās apbūves teritorija,	
	Sarkanā līnija	7312030100
	Meža zemes teritorija	
VIDES UN DABAS RESURSU AIZSARDZĪBAS AIZSARGJOSLAS		
Visa teritorija	Baltijas jūras un Rīgas jūras līča ierobežotas saimnieciskās darbības joslas teritorija	7311010300
Visa teritorija	Baltijas jūras un Rīgas jūras līča krasta kāpu vides un dabas resursu aizsardzības aizsargjoslas teritorija	7311010100
Visa teritorija	Valsts nozīmes pilsētbūvniecības pieminekļa teritorija un objekti	7314010602
EKSPLUATĀCIJAS AIZSARGJOSLAS		
	Ekspluatācijas aizsargjoslas teritorija gar pašteses kanalizācijas vadu	7312010300
	Ekspluatācijas aizsargjoslas teritorija ap ūdensvadu, kas atrodas līdz 2 metru dziļumam	7312010101
	Ekspluatācijas aizsargjoslas teritorija gar elektrisko tīklu kabelu līniju	7312050201
	Ekspluatācijas aizsargjoslas teritorija gar gāzesvadu ar spiedienu līdz 0,4 megapaskāļiem	7312080101
	Ekspluatācijas aizsargjoslas teritorija gar pazemes elektronisko sakaru tīklu līniju un kabelu kanalizāciju	7312040100
	Ekspluatācijas aizsargjoslas teritorija gar ielu vai ceļu - sarkanā līnija	7312030100

TERITORIJAS ZONĒJUMS



KVARTĀLA SHĒMA



- Piezīmes:
- Teritorija atrodas valsts nozīmes pilsētbūvniecības pieminekļa „Dubultu - Majoru - Dzintaru - Bulduru - Lielupes vasarnīcu kvartāli” (valsts aizsardzības Nr. 6083) teritorijā un ir tā daļa.
 - Nekustamā īpašuma lietošanas mēķis - 0601, 0701.
 - Esošais teritorijas apbūves blīvums 7,8%.

DETĀLPLĀNOJUMS ZEMESGABALAM 18.LĪNIJĀ 3/3A, JŪRMALĀ				GRAFISKĀ DAĻA		
kadastra nr. 1300 004 2003, z/g platība 3924 m²				TERITORIJAS PAŠREIZĒJĀ IZMANTOŠANA		
Izstrādātājs	SIA VALGER ARHITEKTI		Pasūtītājs Aleksandra Kamišova (Kamyshova)	Mērogs	Lapa	Lapu skaits
Arhitekts	V.BĒRZIŅA	2016.		M 1:500	1	3
Projekta vad.	R.ANSULE	2016.		Jūrmala, 2015./2016.gads		