
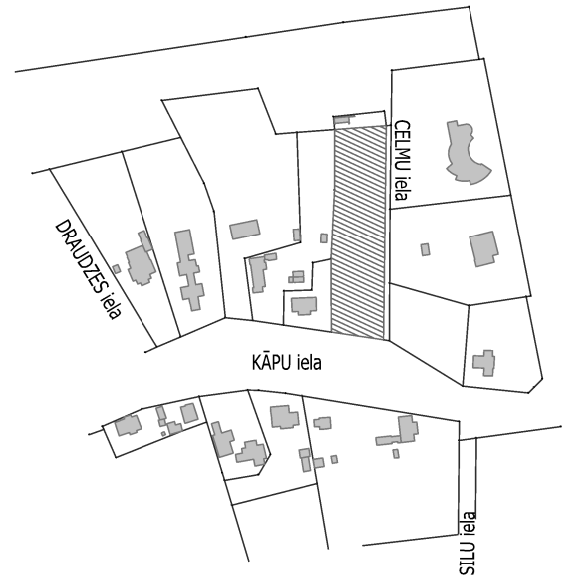


TERITORIJAS PAŠREIZĒJĀ IZMANTOŠANA

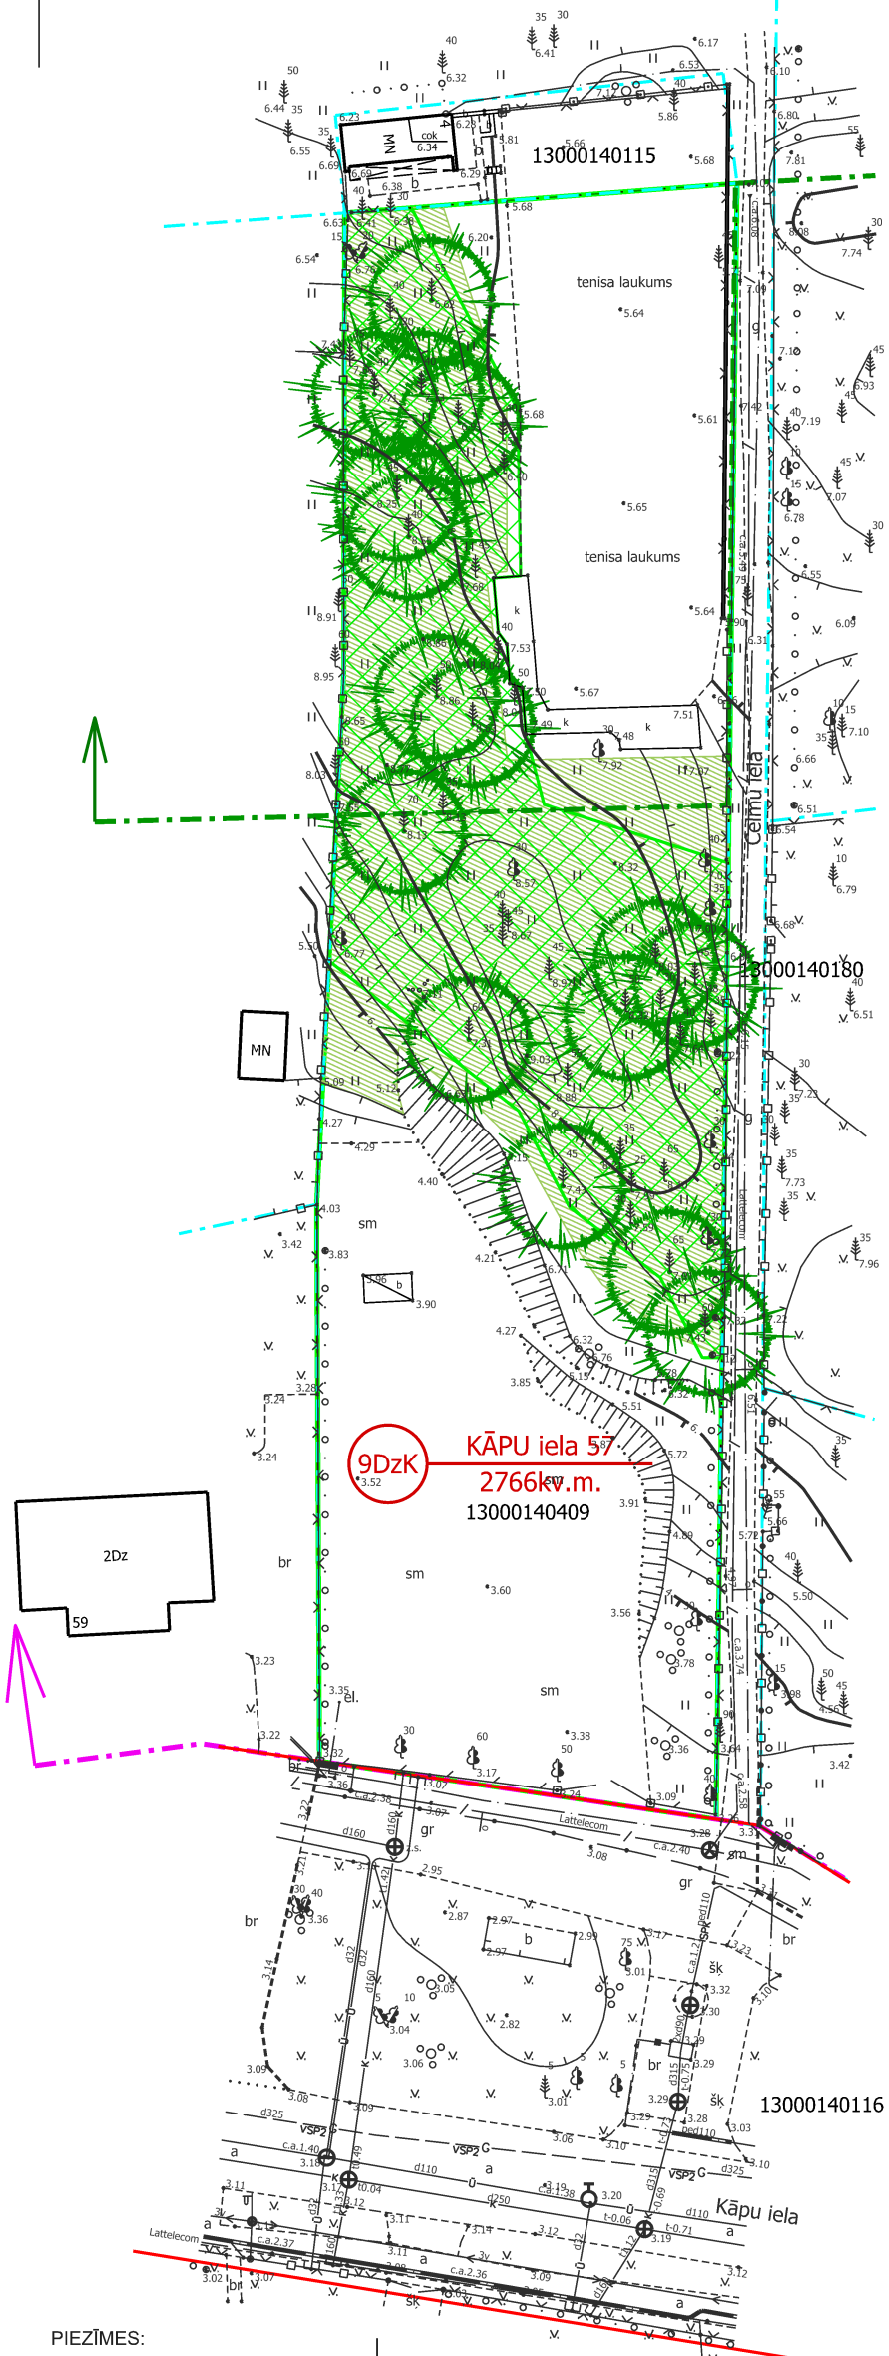

APZĪMĒJUMI	NOSAUKUMS
	Detālpārplānojuma robeža
	Zemesgabala robeža
	KĀPU iela 57 2766kv.m. Zemesgabala funkcionālais zonējums, adrese un platība
9DzK	Savrupmāju apbūves teritorija krasta kāpu aizsargjoslā
13000140409	Kadastra apzīmējums
	Sarkanā līnija
	Rīgas jūras līča krasta kāpu aizsargjosla
	Rīgas jūras līča piekrastes būvlaide
	Saglabājama priede
	Meža zeme
	Eiropas savienības biotops "Mežainas piejūras kāpas"

NEKUSTAMĀ ĪPAŠUMA KĀPU IELĀ 57 LIETOŠANAS TIESĪBU APROBEŽOJUMI	
	Baltijas jūras un Rīgas jūras līča krasta kāpu aizsargjoslas teritorija
	Baltijas jūras un Rīgas jūras līča ierobežotas saimnieciskās darbības joslas teritorija
	Valsts nozīmes pilsētbūvniecības pieminekļa teritorija un objekti
	Ekspluatācijas aizsargjoslas teritorija gar ielu vai ceļu - sarkanā līnija
	Būvniecības ierobežojumu teritorija, kas noteikta teritorijas attīstības plānošanas dokumentā - Rīgas jūras līča piekrastes būvlaide

PIEZĪMES:
 Nekustamā īpašuma lietošanas mērķis - 0601.

PIEZĪMES:

- LKS-92 koordinātu sistēma.
- Latvijas normālo augstumu sistēma (LAS-2000,5).
- Mēroga koeficients 0.999604
- Uzmērīšana veikta 2016. gada aprīlī
- Topogrāfiska plāna platība 0.47 ha.
- Inženiertehniskās komunikācijas daļēji apsektas dabā un salīdzinātas apkalpojošajās organizācijās.
- Kadastra informācija atbilst VZD kadastra kartei.
- Zemes vienību robežas ir attēlotas atbilstoši zemes kadastrālās uzmērīšanas un vietējā ģeodēziskā tīkla precizitātei un var nesakrist ar situāciju plānā.
- Topogrāfiskie apzīmējumi attēloti atbilstoši Ministru kabineta noteikumiem Nr.281 1.pielikumam.
- Ielu sarkanās līnijas un aizsargjoslas noteiktas atbilstoši Jūrmalas pilsētas domes 2012. gada 11. oktobra saistošajiem noteikumiem Nr. 42
- Uzmērīšanā izmantoti atbalstpunkti
 STP. Nr. 1000, X=313264.063, Y=481956.644, h=3.163
 STP. Nr. 2000, X=313249.998, Y=481868.489, h=3.346

DETĀLPLĀNOJUMS - zemesgabalam JŪRMALĀ, KĀPU ielā 57 kadastra nr. 1300 014 0409; z/g platība 2766kv.m.			 reģ.nr.40103480281 tālr. +37126439223 e_pasts: iveta.puuke@gmail.com		
pasūtītājs - AIVARS ARUMS		Lapas nosaukums			
vadītāja	I.Pūķe	2017.	TERITORIJAS PAŠREIZĒJĀ IZMANTOŠANA		
arhitekta	I.Pabērza	2017.			
plānotāja	L.Lankovska	2017.			
Mērogs	Lapa	Lapu skaits			
M 1:500	1	3	Pasūtījuma līguma Nr. 12-08/2016		