


# TERITORIJAS PLĀNOTĀ (ATLĀUTĀ) IZMANTOŠANA

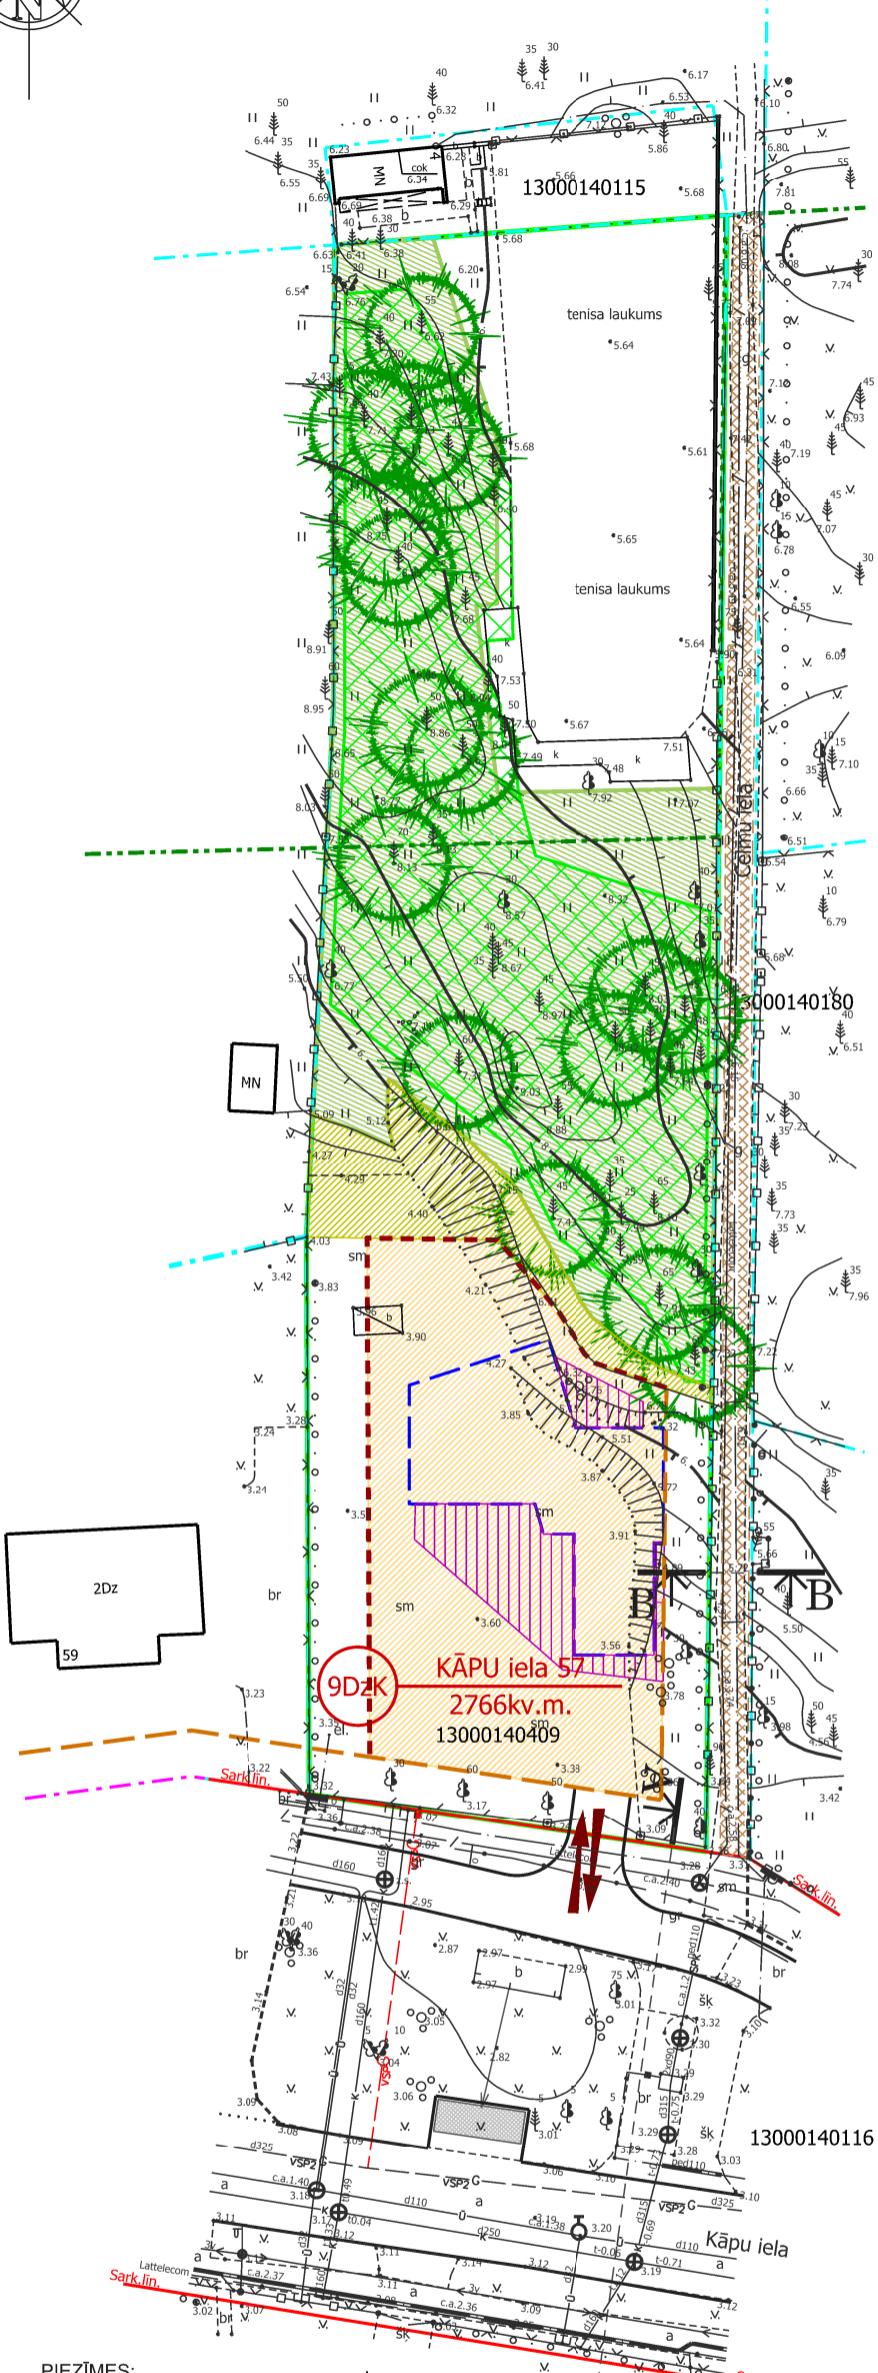

## PIEZĪMES:

- LKS-92 koordinātu sistēma.
- Latvijas normālo augstumu sistēma (LAS-2000,5).
- Mēroga koeficients 0.999604.
- Uzmērišana veikta 2016. gada aprīlī.
- Topogrāfiska plāna platība 0.47 ha.
- Inženiertekhniskās komunikācijas daļēji apsekojas dabā un salīdzinātas apkalpojotās organizācijās.
- Kadastra informācija atbilst VZD kadastra kartei.
- Zemes vienību robežas ir attēlotas atbilstoši zemes kadastrālās uzmērišanas un vietējā ģeodēziskā tīkla precizitātei un var nesakrist ar situāciju plānā.
- Topogrāfiskie apzīmējumi attēloji atbilstoši  
Ministri kabineta noteikumiem Nr.281 1.pielikumam.
- Ielu sarkanās linijas un aizsargjoslas noteiktas atbilstoši Jūrmalas pilsētas domes 2012. gada 11. oktobra saistītajiem noteikumiem Nr. 42
- Uzmērišanā izmantoti atbalstpunkti  
STP. Nr. 1000, X=313264.063, Y=481956.644, h=3.163  
STP. Nr. 2000, X=313249.998, Y=481868.489, h=3.346

SASKĀNOTS	
ZEMES ĪPAŠNIEKS	
A.ARUMS	
Dat.	

## DETĀLPLĀNOJUMS - zemesgabalam JŪRMALĀ, KĀPU ielā 57 kadastra nr. 1300 014 0409; z/g platība 2766kv.m.

pasūtītājs - AIVARS ARUMS		Lapas nosaukums	
vadītāja	I.Pūķe	2017.	TERITORIJAS PLĀNOTĀ (ATLĀUTĀ) IZMANTOŠANA
arhitekte	I.Pabēra	2017.	
plānotāja	L.Lankovska	2017.	

reģ.nr.40103480281  
tāl. +37126439223  
e\_pasts: iveta.puuke@gmail.com

8 Darbnīca

Mērogs	Lapa	Lapu skaits
M 1:500	2	3
Pasūtījuma līguma Nr. 12-08/2016		

APZĪMĒJUMI	NOSAUKUMS				
Detālpļanojuma robeža					
Zemesgabala robeža					
9DzK <b>KĀPU iela 57</b> 2766kv.m.	Zemesgabala funkcionālais zonējums, adrese un platība				
<b>9DzK</b>	Savrupmāju apbūves teritorija krasta kāpu aizsargjoslā				
<b>13000140409</b>	Kadastra apzīmējums				
<b>Sarkanā līnija</b>	Sarkanā līnija				
<b>Rīgas jūras liča krasta kāpu aizsargjosla</b>	Rīgas jūras liča piekrastes būvlaide				
<b>Saglabājama priede</b>	Saglabājama priede				
<b>Meža zeme</b>	Meža zeme				
<b>Eiropas savienības biotops "Mežainas piejūras kāpas"</b>	Eiropas savienības biotops "Mežainas piejūras kāpas"				
<b>Būvlaide</b>	Būvlaide				
<b>Apbūves līnija</b>	Apbūves līnija				
<b>Apbūves izvietojuma zona</b>	Plānotā iebrauktuve zemesgabalā (precizējama turpmākajā gaitā)				
<b>Plānotais vidēja spiediena gāzesvads (izvietojums precizējams turpmākajā projektaešanas gaitā)</b>	Plānotais vidēja spiediena gāzesvads (izvietojums precizējams turpmākajā projektaešanas gaitā)				
<b>VSPC</b>	Peraspektīvais gājēju ceļš izējai uz jūru (konstruktīvie risinājumi precizējam turpmākajā projektaešanas gaitā)				
<b>Dalito atkritumu konteineru izvietojuma zona</b>	Dalito atkritumu konteineru izvietojuma zona				
<b>Apbūves izvietojums 1 stāva līmenī (precizējams turpmākajā projektaešanas gaitā)</b>	Apbūves izvietojums 1 stāva līmenī (precizējams turpmākajā projektaešanas gaitā)				
<b>Uz kolonām, konsolēm u.c. balstīta apbūve 2.stāva līmenī (precizējams turpmākajā projektaešanas gaitā)</b>	Uz kolonām, konsolēm u.c. balstīta apbūve 2.stāva līmenī (precizējams turpmākajā projektaešanas gaitā)				
<b>Kāpas stiprinājuma zona (bufera zona). Konstruktīvie risinājumi (koka laipas, palisādes, koka un "zalās - zemes" terases, utml.) precizējami turpmākajā projektaešanas gaitā</b>	Kāpas stiprinājuma zona (bufera zona). Konstruktīvie risinājumi (koka laipas, palisādes, koka un "zalās - zemes" terases, utml.) precizējami turpmākajā projektaešanas gaitā				
<b>NEKUSTAMĀ ĪPAŠUMA KĀPU IELĀ 57 LIETOŠANAS TIESĪBU APROBEŽOJUMI</b>					
<b>7311010100</b>	Baltijas jūras un Rīgas jūras liča krasta kāpu vides un dabas resursu aizsardzības aizsargjoslas teritorija				
<b>7311010300</b>	Baltijas jūras un Rīgas jūras liča ierobežotas saimnieciskās darbības joslas teritorija				
<b>7314010602</b>	Valsts nozīmes pilsētbūvniecības pieminekļa teritorija un objekti				
<b>7312030100</b>	Ekspluatācijas aizsargjoslas teritorija gar ielu vai ceļu - sarkanā līnija				
<b>7313090100</b>	Būvniecības ierobežojumu teritorija, kas noteikta teritorijas attīstības plānošanas dokumentā - Rīgas jūras liča piekrastes būvlaide				
<b>ZEMESGABALA JŪRMALĀ, KĀPU IELĀ 57 PLĀNOTIE APBŪVES RĀDĪTĀJI</b>					
apbūves blīvums	apbūves intensitāte	brīv (zalā) teritorija	ēkas augstums	stāvu skaits	NĪLM
12%	31%	63%	12m	2.5	0601
Atlautā izmantošana - savrupmāja. Nekustamā īpašuma lietošanas mērķis - 0601.					

## PIEZĪMES:

- Grafiskajā dajā attēlotās ēku novietnes, būvapjomā kontūras un iebrauktuvu izvietojums dots, lai ilustrētu plānotās apbūves situāciju un tā nav saistoša. Piebraucamo un gājēju ceļu vietas, ēku novietnes, apbūves izvietojuma proporcijas un arhitektoniskais risinājums precizējams būvprojektā, saskaņā ar projektaešanas programmu, ievērojot detālpļanojuma noteiktos nosacījumus.
- Visiem inženierkomunikāciju pieslēgumiem izstrādājami tehniskie projekti saskaņā ar institūciju izsniegtaiem tehniskajiem noteikumiem.
- Pēc inženierkomunikāciju izbūves komunikācijām nosakāmas aizsargjoslas, saskaņā ar Aizsargjoslu likumu.