
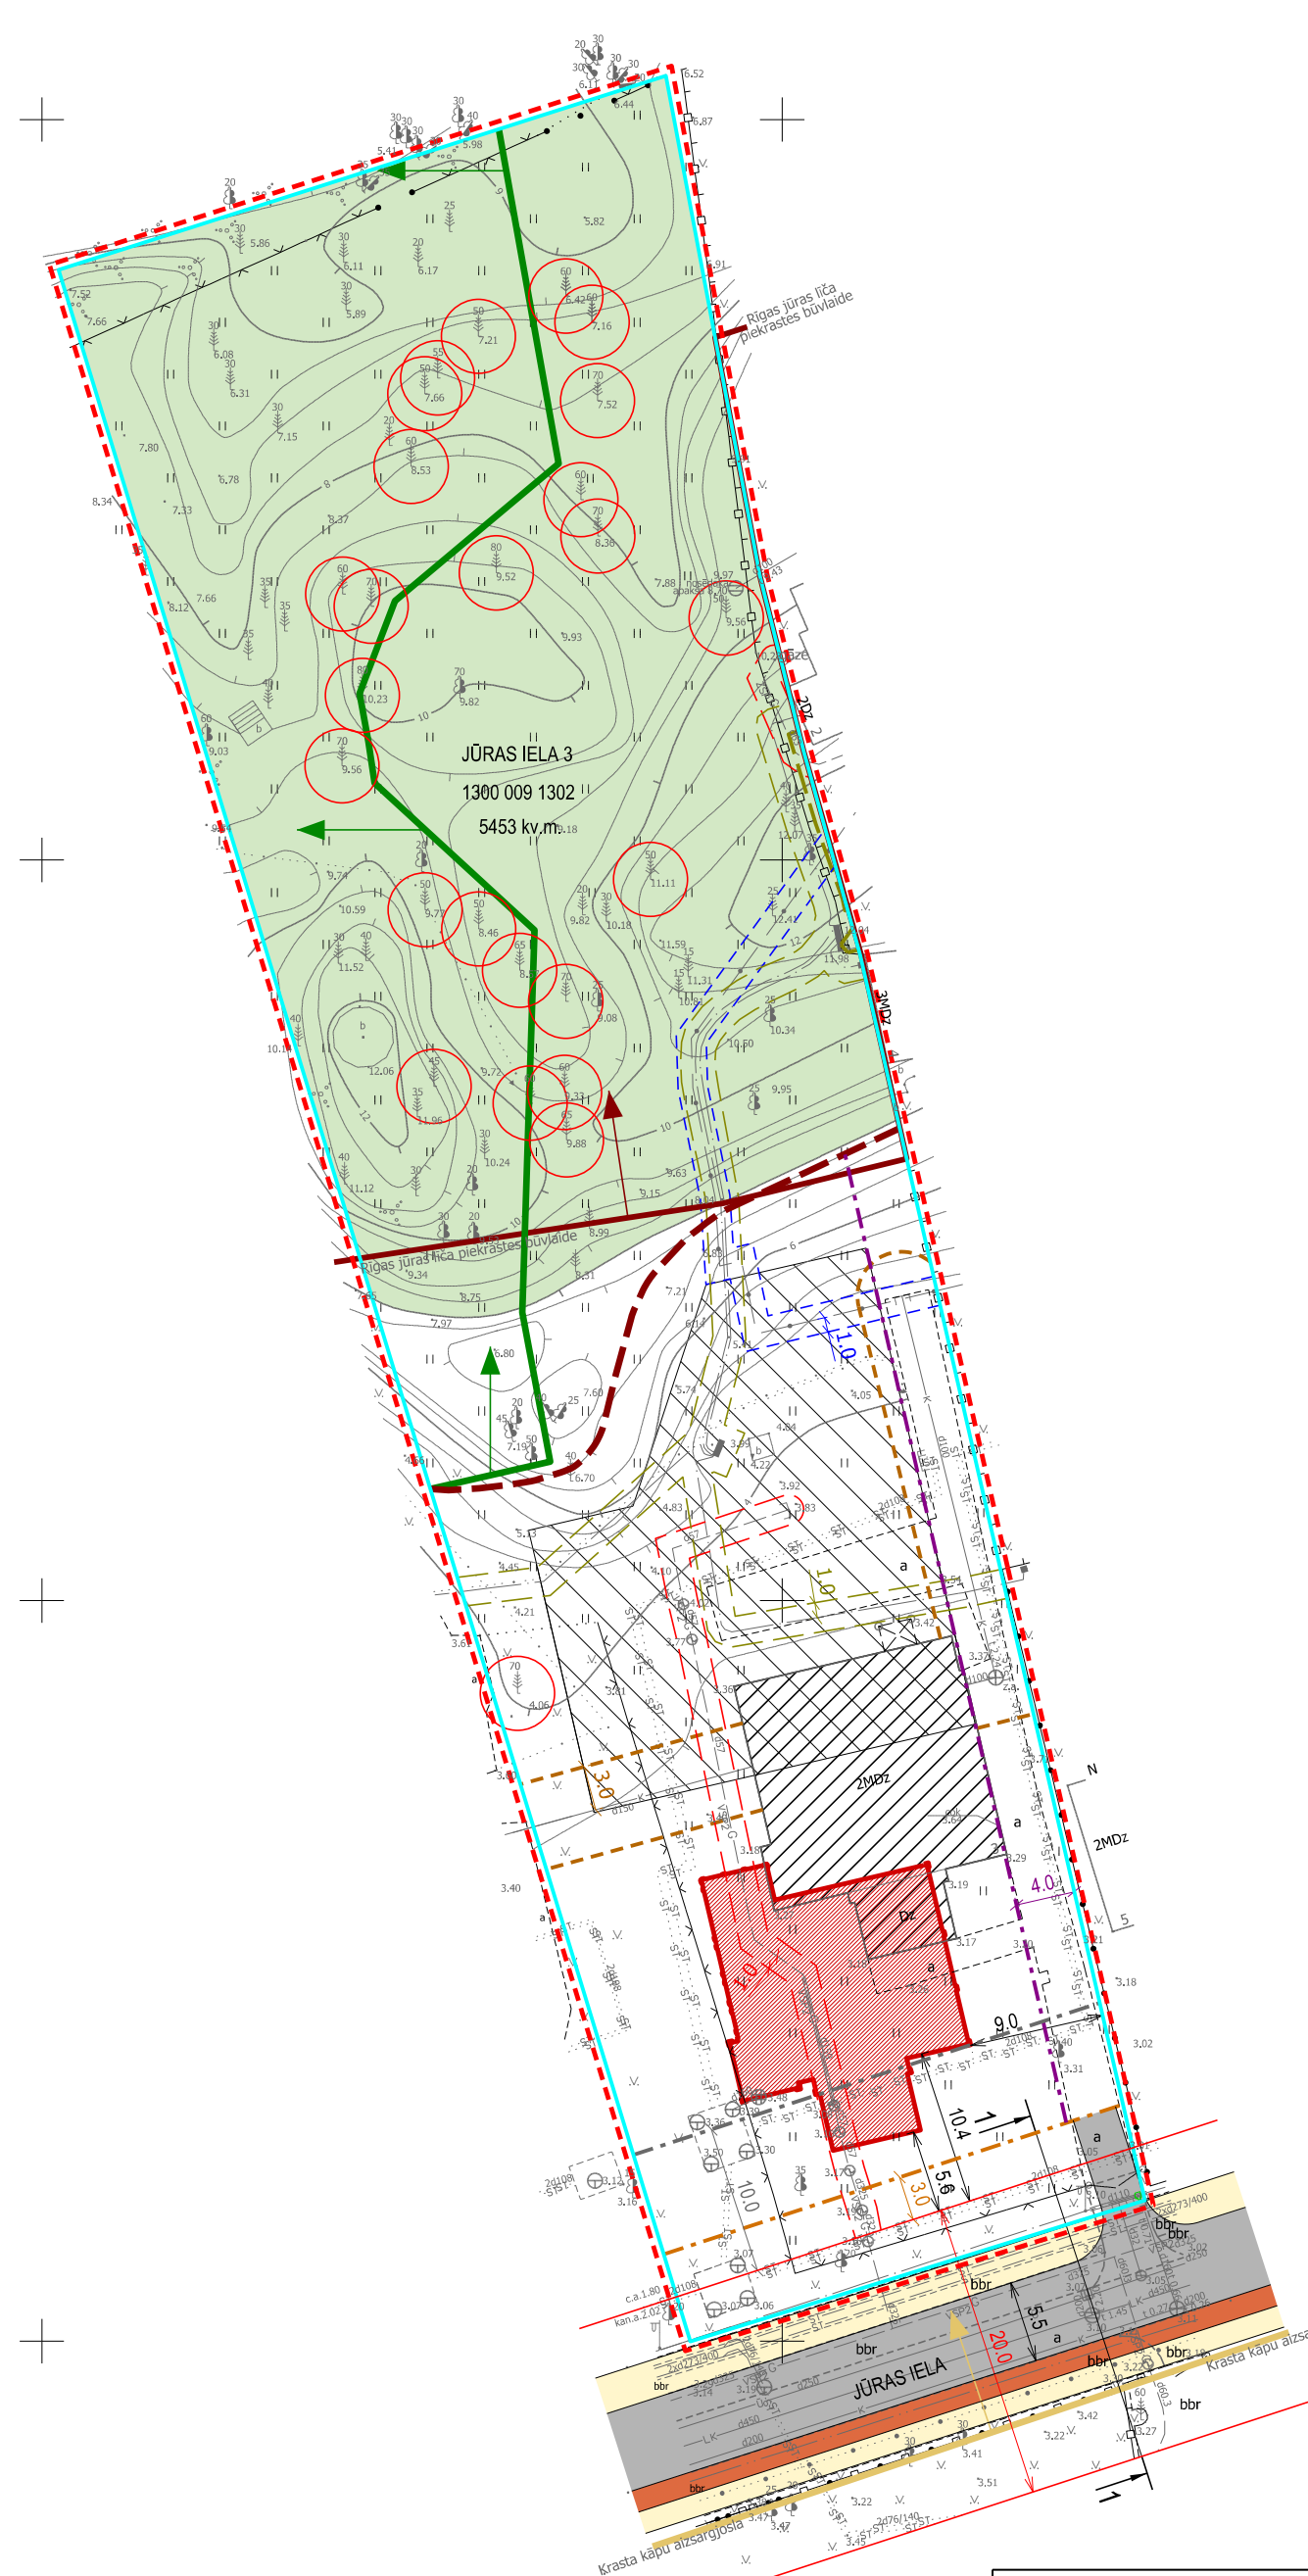


PLĀNOTĀ IZMANTOŠANA

M 1:500

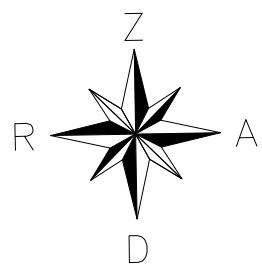

APZĪMĒJUMI	NOSAUKUMS
	DETĀLPLĀNOJUMA ROBEŽA
	ZEMES VIENĪBAS ROBEŽA
JŪRAS IEĻA 3	ZEMES VIENĪBAS ADRESE
1300 009 1302	ZEMES VIENĪBAS KADAŠTRA NUMURS
5453 kv.m.	ZEMES VIENĪBAS PLATĪBA
	IEĻA SARKANAJĀS LĪNIJĀS
	BŪVLAIDE
	VĒSTURISKĀ APBŪVES LĪNIJA
	PLĀNOTĀ APBŪVES LĪNIJA
	PĀRVIETOJAMĀ ĒKA
	PĀRVIETOJAMĀS ĒKAS PLĀNOTĀ NOVIENTE
	BRAUKTUVE
	GĀJĒJU IETVE
	VELOCELIŅŠ
	MEŽA ZEMES ROBEŽA
	AIZSARGĀJAMS BIOTOPS MEŽAINAS PIEJŪRAS KĀPAS
	PLĀNOTĀS APBŪVES, T.SK. PAZEMES STĀVU IZVIETOJUMA ZONA
	SAGLABĀJAMS KOKS
	IELAS ŠĶĒRSPROFILA VIETA
	RĪGAS JŪRAS LĪČA PIEKRASTES BŪVLAIDE (7313090100)
	PLĀNOTĀ RĪGAS JŪRAS LĪČA PIEKRASTES BŪVLAIDE (7313090100)
AIZSARGJOSLAS UN APGRŪTINĀJUMI	
VIDES UN DABAS RESURSU AIZSARDZĪBAS AIZSARGJOSLAS	
	1. KRASTA KĀPU AIZSARGJOSLA (7311010100)
VISA TERITORIJA	2. IEROBEŽOTAS SAIMNIECISKĀS DARBĪBAS JOSLA (7311010300)
VISA TERITORIJA	3. VALSTS NOZĪMES PILSĒTBŪVNICĪBAS PIEMINEKĻA TERITORIJA (7314010602)
ESOŠĀ ĒKA	4. VIETĒJAS NOZĪMES KULTŪRAS PIEMINEKLIS (7314010105)
EKSPLUATĀCIJAS AIZSARGJOSLAS	
	5. AIZSARGJOSLAS GAR ELEKTRISKO TĪKĻU KABEĻU LĪNIJĀM (7312050201)
	6. AIZSARGJOSLAS GAR KANALIZĀCIJAS TĪKĻIEM (7312010300)
	7. AIZSARGJOSLAS GAR ŪDENSVAIDIEM (7312010101)
	8. AIZSARGJOSLAS AP GĀZESVAIDIEM, GĀZAPGĀDES IEKĀRTĀM UN BŪVĒM, GĀZES NOLIKTAVĀM UN KRĀTUVĒM (7312080101)
	9. AIZSARGJOSLAS GAR ELEKTRONISKO SAKARU TĪKĻIEM (7312040100)

X=314550.000
Y=487400.000



TĒLPISKĀS PLĀNOŠANAS NOZARE Tāl. 7609040		Pasūtītājs	DETĀLPLĀNOJUMS		METRUM
Izstrādes vadītājs	Sertifikāta nr. 10-796		Jūras iela 3 Jūrmalā		
Tehniķis	M. Kalvāne 2014	Pasūtītājs	Igoris Rapoportis		Ģertrūdes iela 47 - 3 Rīga, LV 1011, tālr. 8008100 e-mail: metrum@metrum.lv
S. Grase 2014		Līguma nr.	90-13-00022		
Kartogrāfiskā pamatne - topogrāfiskais plāns ar sarkanajām līnijām un apakšzemes komunikācijām (uzm. SIA "METRUM", 12.03.2014., LKS - 92 koordinātu sistēma, mēroga koef. 0,9996, M : 500)			Lapas nosaukums	PLĀNOTĀ IZMANTOŠANA	
			Mērogs	Lapa	Lapu skaits
			M 1:500	3	4