


# JŪRAS IELAS ŠĶĒRSPROFILS

M 1:100

## GRIEZUMS 1 - 1

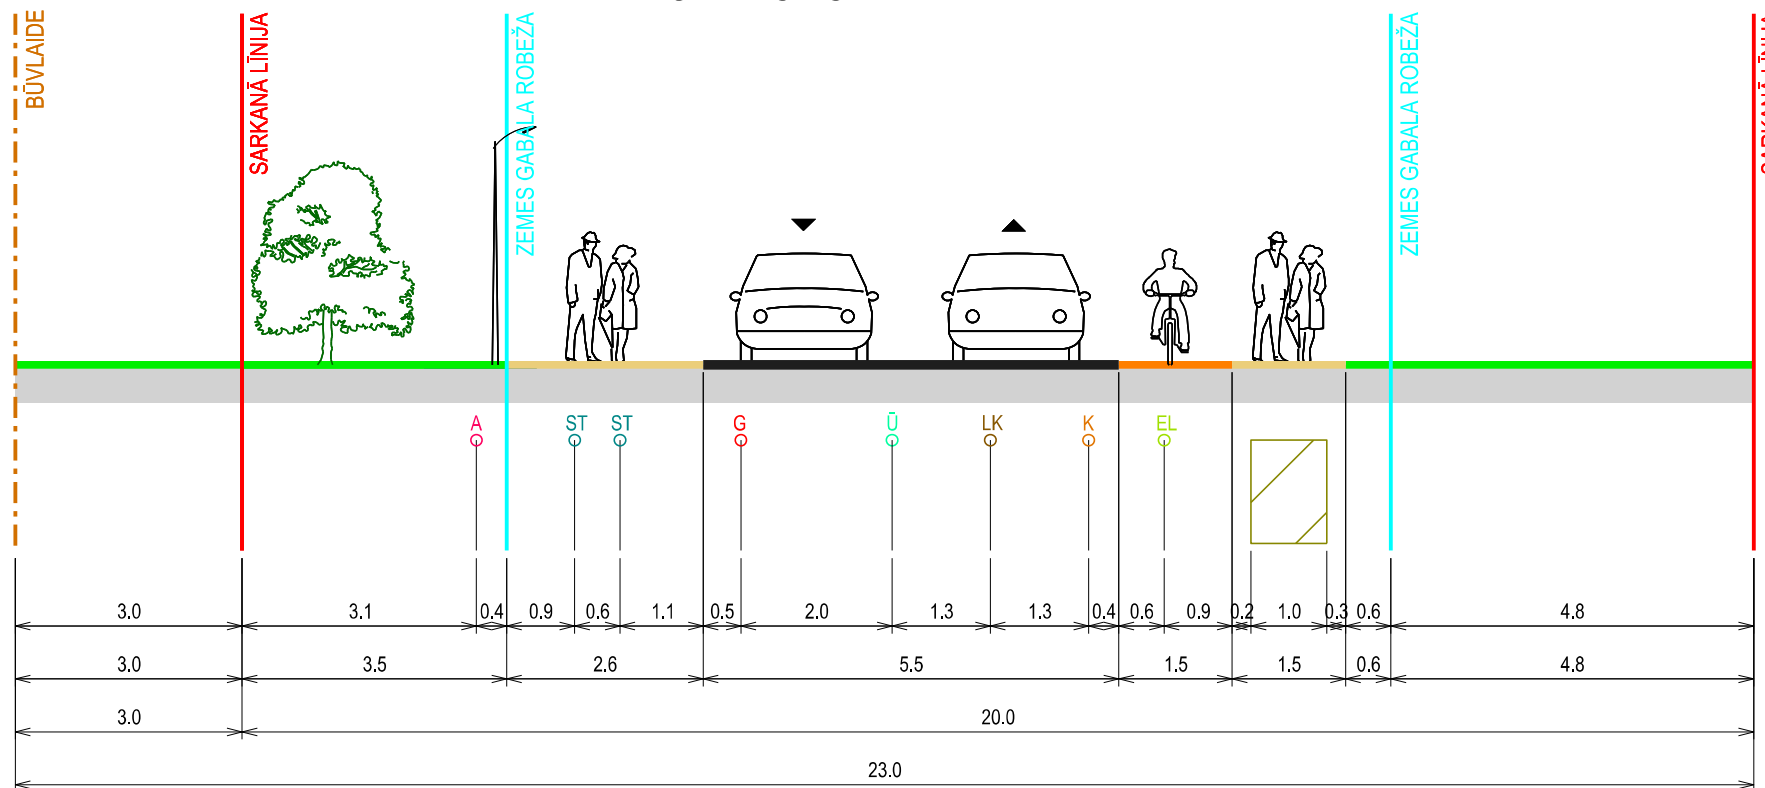

### APZĪMĒJUMI:

- BRAUKTUVE
- APZAĻUMOTĀ TERITORIJA
- IELA SARKANAJĀS LĪNIJĀS
- BŪVLAIDE
- ZEMES GABALA ROBEŽA
- PLĀNOTAIS GĀJĒJU CELIŅŠ
- PLĀNOTAIS VELOCELIŅŠ
- ESOŠĀ KANALIZĀCIJA
- ESOŠĀ LIETUS KANALIZĀCIJA
- ESOŠĀ GĀZE
- ESOŠS ŪDENSVADES
- ESOŠS APGAISMES KABELIS
- ESOŠĀ SILTUMTRASE
- ESOŠĀ ELEKTRĪBA
- PLĀNOTĀ "AS SADALES TĪKLS" ELEKTRĪBAS KABEĻU ZONA

TELPISKĀS PLĀNOŠANAS NOZARE Tālr. 7609040			Pasūtītājs	DETĀLPLĀNOJUMS		 Ģertrūdes iela 47 - 3 Rīga, LV 1011, tālr. 8008100 e-mail: metrum@metrum.lv		
Izstrādes vadītājs	Sertifikāta nr.	10-796	Pasūtītājs	Jūras iela 3 Jūrmalā				
Tehniķis	M. Kalvāne	2014		Pasūtītājs	Igoris Rapoportis			
Kartogrāfiskā pamatne - Topogrāfiskais plāns ar sarkanajām līnijām un apakšzemes komunikācijām (uzm. SIA "METRUM", 12.03.2014., LKS - 92 koordinātu sistēma, mēroga koef. 0,9996, M : 500)			Līguma nr.	90-13-00022		Mērogs	Lapa	Lapu skaits
			Lapas nosaukums	JŪRAS IELAS ŠĶĒRSPROFILS 1 - 1		M 1:100	4	4