




TERITORIJAS PLĀNOTĀ (ATĻAUTĀ) IZMANTOŠANA

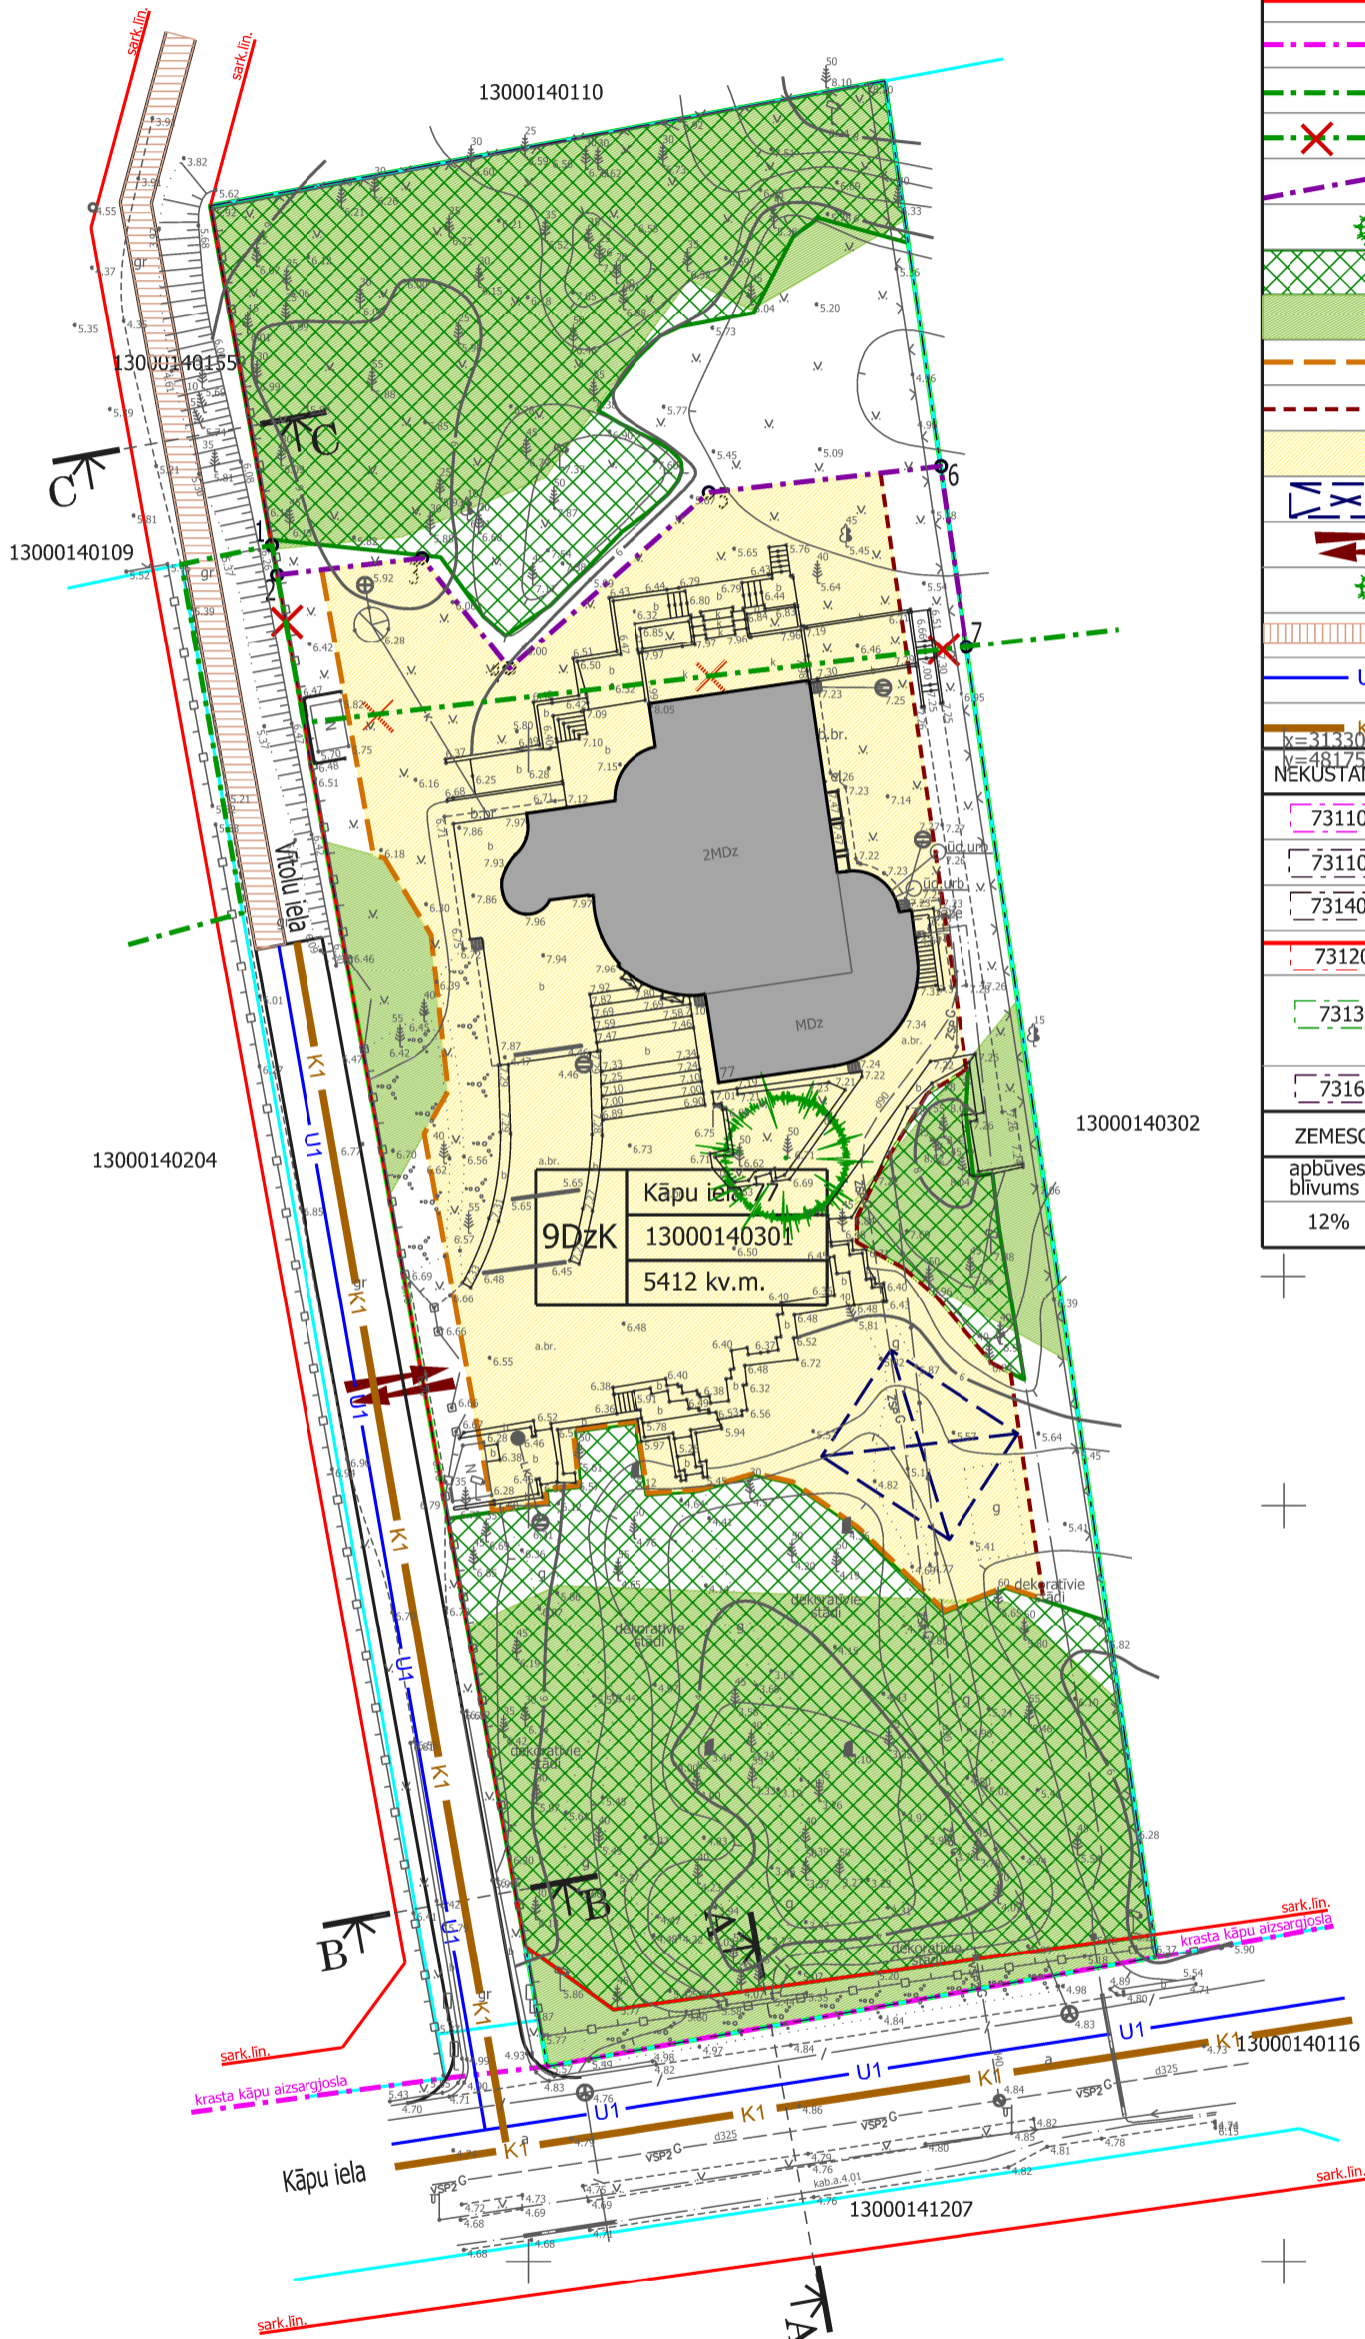

APZĪMĒJUMI	NOSAUKUMS						
	Detālpārplānojuma robeža						
	Zemesgabala robeža						
<table border="1" style="font-size: small;"> <tr><td>9DzK</td><td>Kāpu iela 77</td></tr> <tr><td></td><td>13000140301</td></tr> <tr><td></td><td>5412 kv.m.</td></tr> </table>	9DzK	Kāpu iela 77		13000140301		5412 kv.m.	Zemesgabala funkcionālais zonējums, adrese, kadastra numurs un platība
9DzK	Kāpu iela 77						
	13000140301						
	5412 kv.m.						
<table border="1" style="font-size: small;"> <tr><td>x=3133000</td><td>9DzK</td></tr> <tr><td>y=4817500</td><td></td></tr> </table>	x=3133000	9DzK	y=4817500		Savrupmāju apbūves teritorija krasta kāpu aizsargjoslā		
x=3133000	9DzK						
y=4817500							
	Sarkanā līnija						
	Rīgas jūras līča krasta kāpu aizsargjosla						
	Rīgas jūras līča piekrastes būvlaide						
	Likvidējama Rīgas jūras līča piekrastes būvlaide						
	Plānotā Rīgas jūras līča piekrastes būvlaide						
	Saglabājama priede						
	Eiropas savienības biotops "Mežainas piejūras kāpas"						
	Meža zeme						
	Būvlaide						
	Apbūves līnija						
	Apbūves zona						
	Plānotās apbūves izvietojums (precizējams turpmākajā projektēšanas gaitā)						
	Esoša iebrauktuve zemesgabalā						
	Saglabājama priede, saskaņā ar Sugu un biotopu aizsardzības jomas eksperta atzinumam						
	Gājēju ceļš izejai uz jūru						
	Plānotais ūdensvads						
	Plānotā sadzīves kanalizācija						

NEKUSTAMĀ ĪPAŠUMA KĀPU IELĀ 77 LIETOŠANAS TIESĪBU APROBEŽOJUMI	
	7311010100 Baltijas jūras un Rīgas jūras līča krasta kāpu vides un dabas resursu aizsardzības aizsargjoslas teritorija
	7311010300 Baltijas jūras un Rīgas jūras līča ierobežotas saimnieciskās darbības joslas teritorija
	7314010602 Valsts nozīmes pilsētubūvniecības pieminekļa teritorija un objekti
	7312030100 Eksploatācijas aizsargjoslas teritorija gar ielu vai ceļu - sarkanā līnija
	7313090100 Būvniecības ierobežojumu teritorija, kas noteikta teritorijas attīstības plānošanas dokumentā - Rīgas jūras līča piekrastes būvlaide
	7316080100 Sanitārās aizsargjoslas teritorija ap kapsētu

ZEMESGABALA JŪRMALĀ, KĀPU IELĀ 77 PLĀNOTIE APBŪVES RĀDĪTĀJI					
apbūves blīvums	apbūves intensitāte	brīvā (zaļā) teritorija	ēkas augstums	stāvu skaits	NĪLM
12%	31%	63%	12m	2.5	0601

RĪGAS JŪRAS LĪČĀ PIEKRASTES BŪVLAIDES KOORINĀTAS

	X	Y
1	313313,539	481683,020
2	313311,586	481683,375
3	313312,688	481692,984
4	313305,373	481698,742
5	313317,018	481411,962
6	313318,745	481727,290
7	313306,814	481729,023

SASKANOTS	
ZEMES ĪPAŠNIEKS	
I.GORBATIKOVA - BONDARENKO	
Dat.	

DETĀLPLĀNOJUMS - zemesgabalam JŪRMALĀ, KĀPU IELĀ 77 kadastra nr. 1300 014 0301; z/g platība 5412kv.m.		
pasūtītājs - IRINA GORBATIKOVA - BONDARENKO		Lapas nosaukums
vadītāja I.Pūķe	2017.	TERITORIJAS PLĀNOTĀ (ATĻAUTĀ) IZMANTOŠANA
arhitekta I.Pabērza	2017.	
plānotāja L.Lankovska	2017.	

reg.nr.40103480281 tāl. +37126439223 e_pasts: iveta.puuke@gmail.com		
Mērogs M 1:500	Lapa 2	Lapu skaits 4
Jūrmala, 2016./2017.gads		