


TERITORIJAS ZONĒJUMS SASKAŅĀ AR JŪRMALAS TERITORIJAS PLĀNOJUMU

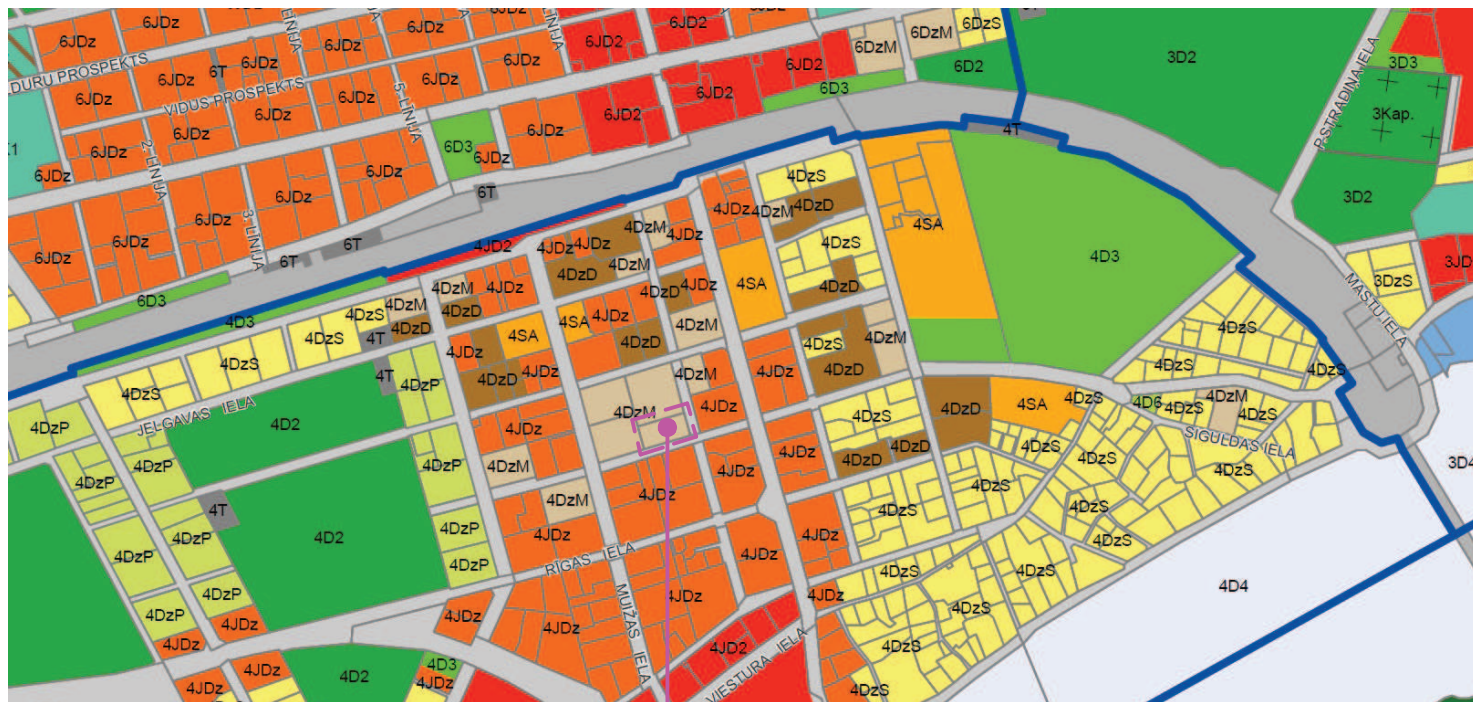

Detālplānojuma grozījumu teritorija, Rēzeknes pulka iela 9

FUNKCIONĀLĀS ZONAS

- Prieku parka apbūves teritorija (DzP)
- Savrupmāju apbūves teritorija (DzS)
- Savrupmāju apbūves teritorija krasta kāpu aizsargjoslā (DzK)
- Mazstāvu daudzdzīvokļu māju apbūves teritorija (DzM)
- Daudzstāvu daudzdzīvokļu māju apbūves teritorija (DzD)
- Jaukta dzīvojamās apbūves teritorija, jaukta dzīvojamās apbūves teritorija krasta kāpu aizsargjoslā (JDz, JDzK)
- Sabiedriskās apbūves teritorija (SA, SA1, SA2, SA3)
- Jaukta darījumu apbūves teritorija (JD, JD1, JD2, JD3)
- Kūrorta teritorija (K1)
- Jaukta kūrorta teritorija (K2)
- Attīstības teritorija (A)
- Jauktas ražošanas un darījumu apbūves teritorija (JRD)
- Jahtu ostas apbūves teritorija (JO)
- Tehniskās apbūves teritorija (T)
- Dziedniecisko dūņu reģenerācijas teritorija (TD)
- Dabas aizsardzības teritorija (D1)
- Dabas teritorija (D2)
- Apstādījumu un atpūtas teritorija (D3)
- Ūdeņi (D4)
- Pludmale (D5)
- Pieniņās vieta (D6, D6*)

- Lauksaimniecības teritorija (D7)
- Mikrolieguma teritorija (D8)
- Kapsētu teritorija (Kap.)
- Mazdārziņu teritorija (Md)
- Satiksmes infrastruktūras teritorija (iela, ceļš, laukums)
- Satiksmes infrastruktūras teritorija (dzelzceļš)

ĪPAŠĀS (ATTĪSTĪBAS) ZONAS

- Jaunā ostma (O)
- Ūdensma (Ū)
- Satiksmes infrastruktūrai rezervētā teritorija (Rez.)
- Tehniskās apbūves attīstības teritorija (TA)

- Vasarnīcu apbūve prieku parkā (VP*)

- Pilsētas daļas robeža

- Zemes vienības robeža

- Laivu pietātne (stekļi)
- Mols
- Dziedniecisko dūņu ieguves teritorija

PASŪTĪJUMS NR.: 06-16-VE



tālrunis: +371 29228183
artis_gedrovics@inbox.lv
Liepājas 31-1, Rīga LV-1002

PASŪTĪJUMS: DETĀLPLĀNOJUMA GROZĪJUMI ZEMES GABALAM JŪRMALĀ, RĒZEKNES PULKA IELĀ 9

PASŪTĪTĀJS: ALEKSEJS KRIVOŠEJEVS

STADIJA:
P

RASĒJUMS: TERITORIJAS PAŠREIZĒJĀ IZMANTOŠANA

LAPA NR.

PROJEKTA VADĪTĀJS: SERT.:Nr.10-0667

A.GEDROVICS

ARHITEKTS: SERT.:Nr.10-0667

A.GEDROVICS

PROJEKTĒTĀJA ADRESE: LIEPĀJAS IELA 31-1, RĪGA, LV-1002

LĪGUMA/ARHĪVA NR.: 06-16-VE

25.07.2016