








VĒSTURISKĀS APBŪVES ANALĪZE SASKAŅĀ AR
JŪRMALAS TERITORIJAS PLĀNOJUMU

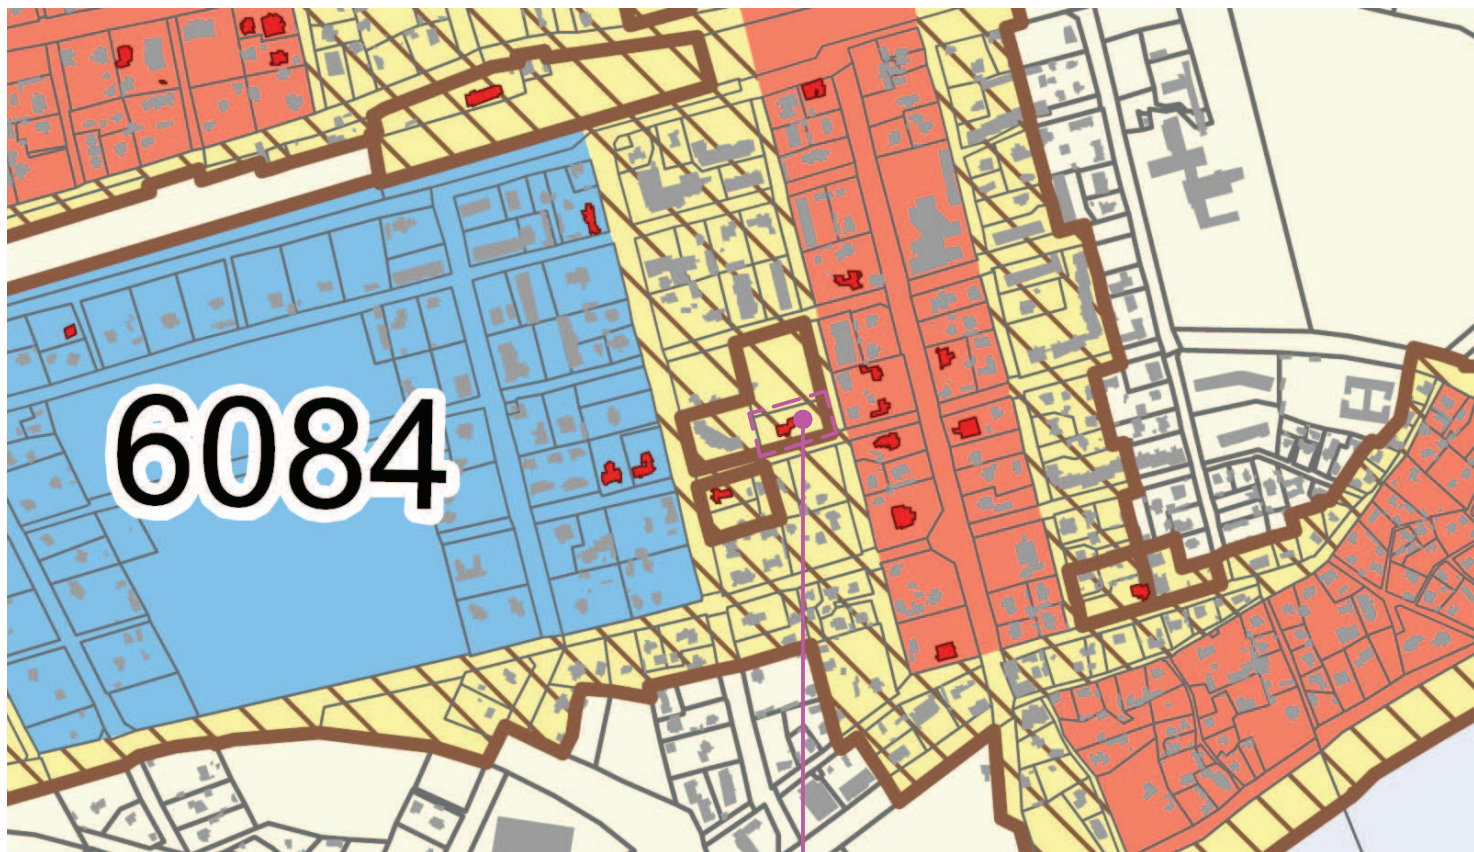

Detālplānojuma grozījumu teritorija, Rēzeknes pulka iela 9

-  Arhitektūras pieminekļi
-  Valsts nozīmes pilsēt būvniecības pieminekļa teritorija
-  Vietējas nozīmes pilsēt būvniecības pieminekļa teritorija
-  Aizsargjosla, aizsardzības zona ap kultūras pieminekli
-  Arheoloģijas piemineklis
-  Aizsargjosla ap arheoloģijas pieminekli

PASŪTĪJUMS NR.: 06-16-VE



tālrunis: +371 29228183
artis_gedrovics@inbox.lv
Liepājas 31-1, Rīga LV-1002

PASŪTĪJUMS: **DETĀLPLĀNOJUMA GROZĪJUMI ZEMES
GABALAM JŪRMALĀ, RĒZEKNES PULKA IELĀ 9**

PROJEKTA VADĪTĀJS: SERT.:Nr.10-0667 A.GEDROVICS
ARHITEKTS: SERT.:Nr.10-0667 A.GEDROVICS

PASŪTĪTĀJS: ALEKSEJS KRIVOŠEJEVS

STADIJA:
P

PROJEKTĒTĀJA ADRESE: LIEPĀJAS IELA 31-1, RĪGA, LV-1002

RASĒJUMS: VĒSTURISKĀS APBŪVES
ANALĪZE

LĪGUMA/ARHĪVA NR.: 06-16-VE

25.07.2016

LAPA NR.