



PLUDMALES NOGABALS
No Gončarova ielas noējas Parka ielas virzienā
IZNOMĀJAMĀ NOGABALA PLATĪBA - 2142 kv.m

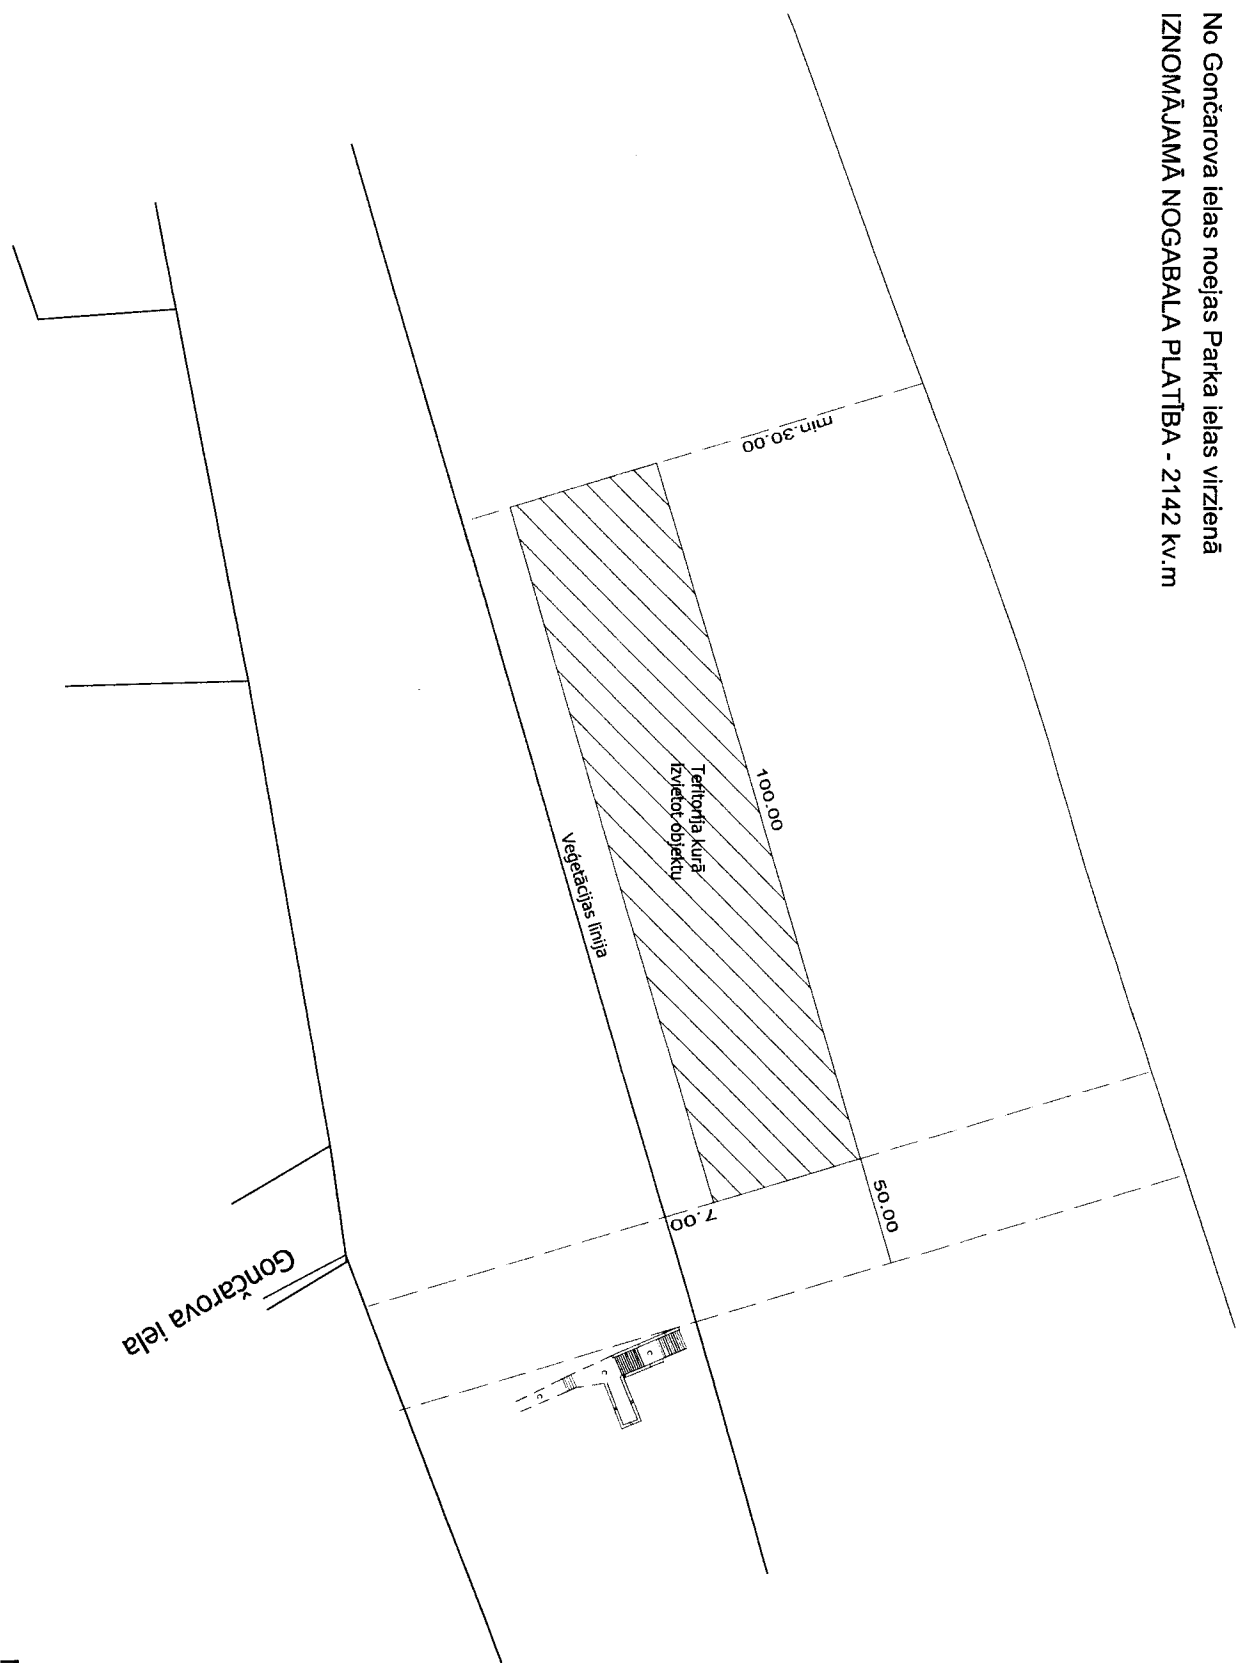


Mērogs 1:1000

PLUDMALES NOGABALS
Parka iela - Baznīcas iela
IZNOMĀJAMĀ NOGABALA PLATĪBA - 1122 kv.m

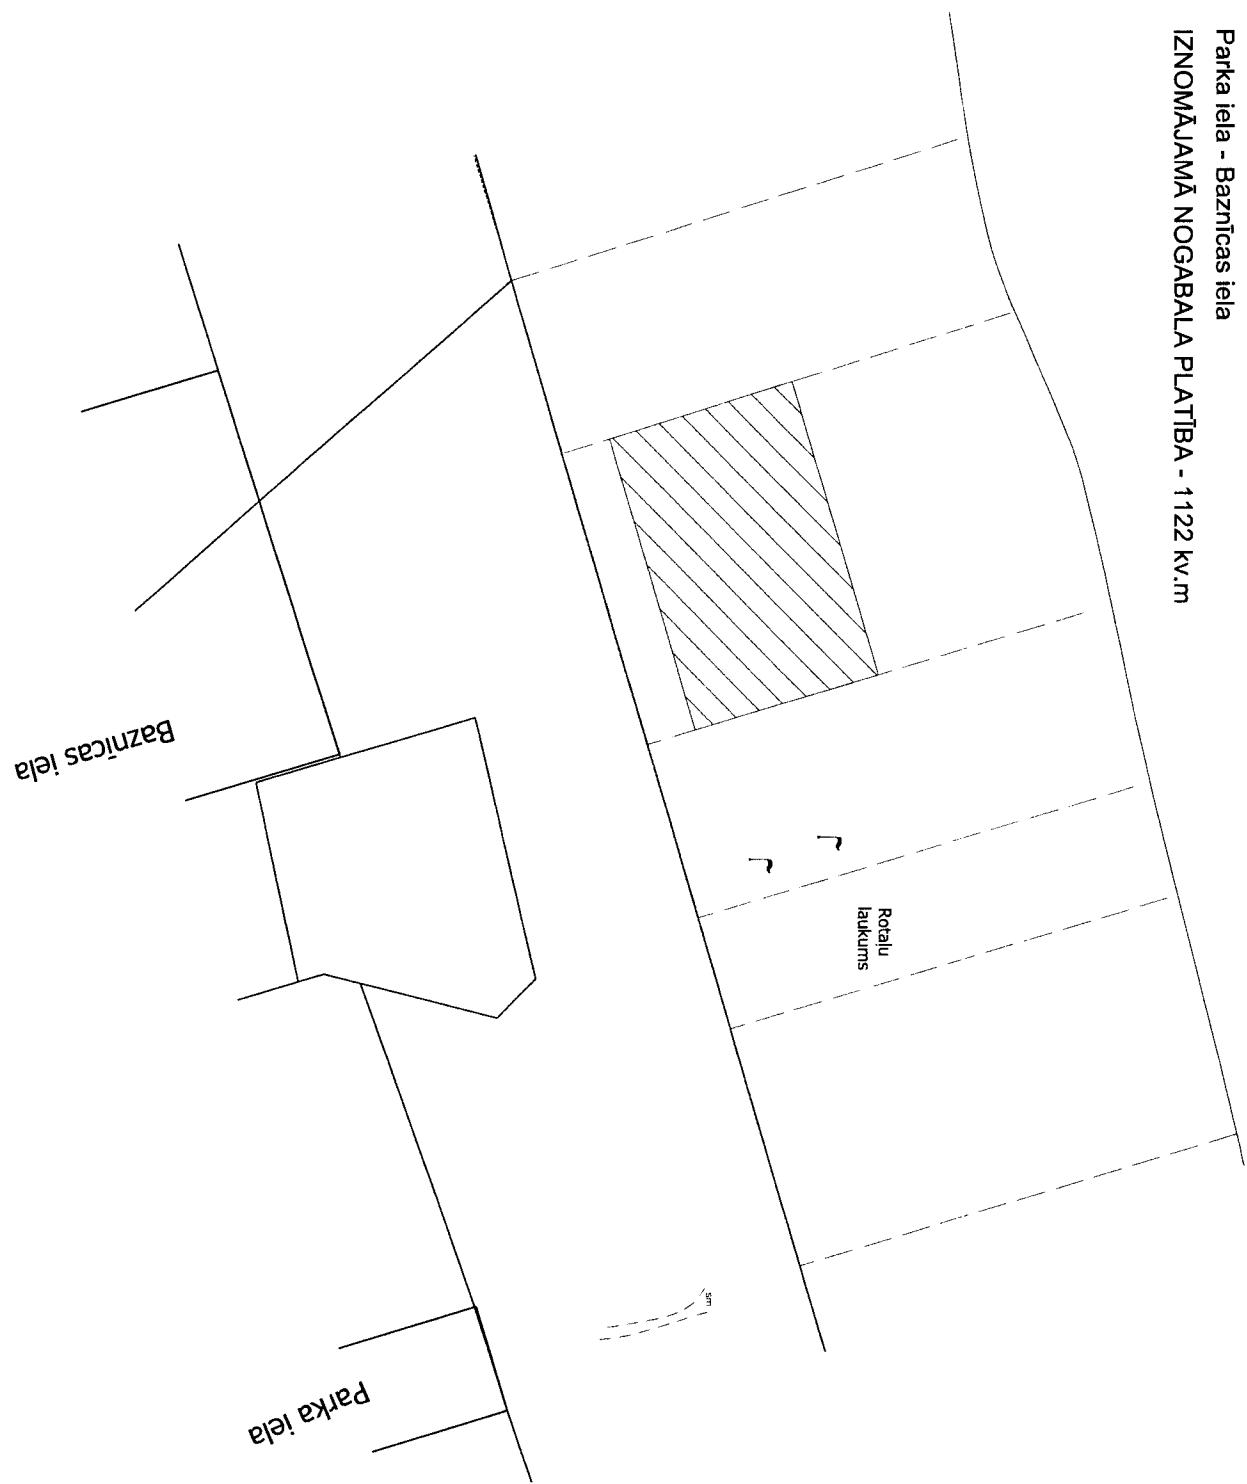


Mērogs 1:1000

PLUDMALES NOGABALS
Zaru iela - Rožu ielas virzienā
IZNOMĀJAMĀ NOGABALA PLATĪBA - 8360 kv.m

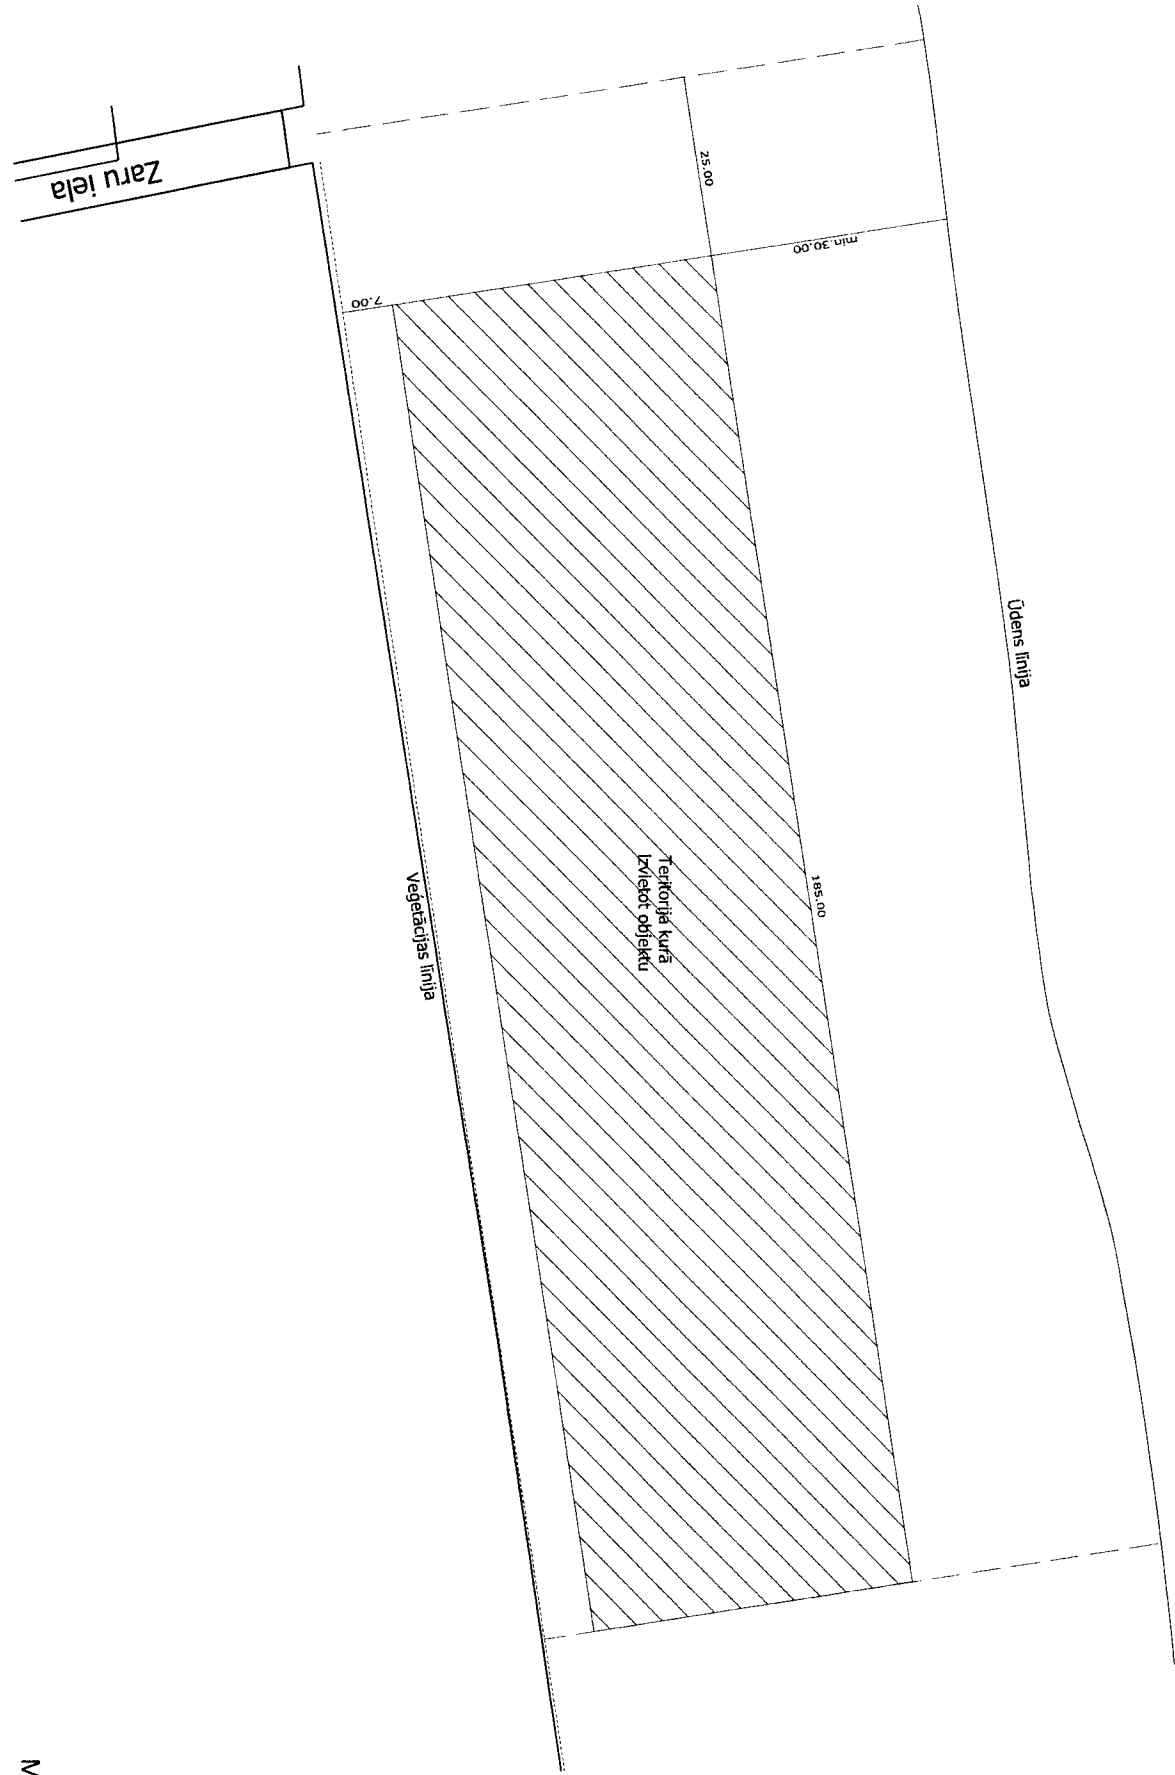


Mērogs 1:1000

PLUDMALES NOGABALS
100m aiz Atbalss ielas Kauguru virzienā
IZNOMĀJAMĀ NOGABALA PLATĪBA - 2084 kv.m

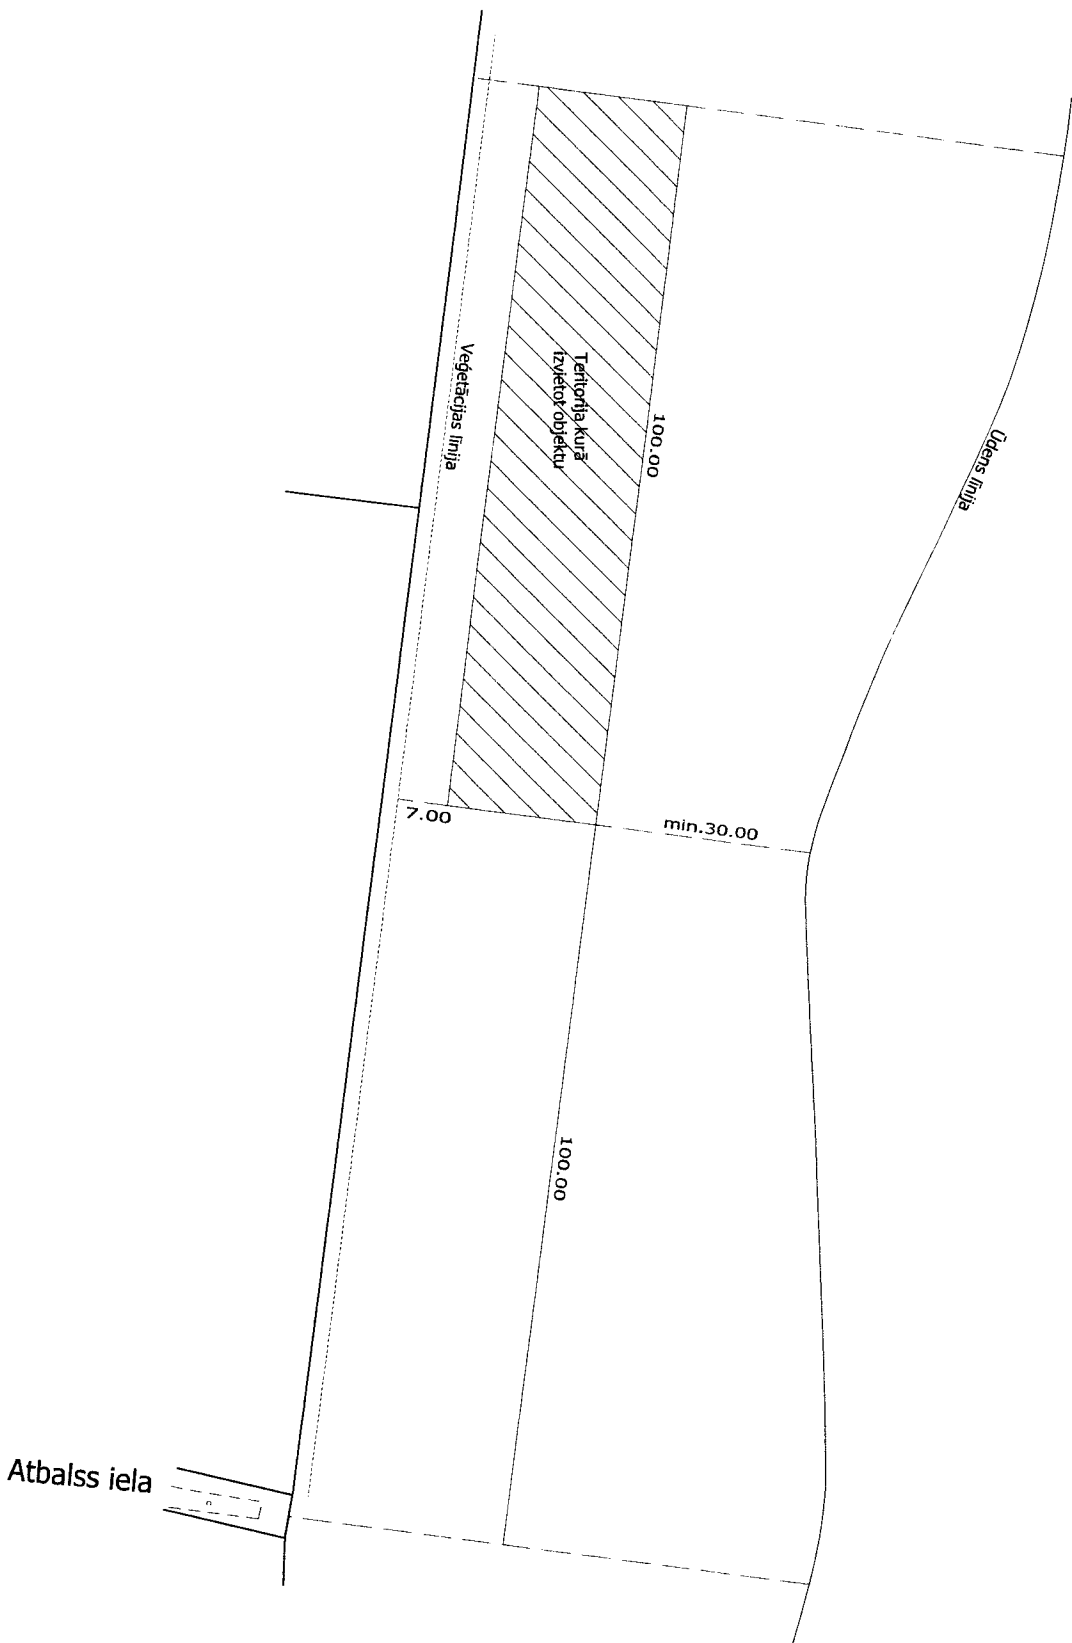

Mērogs 1:1000

PLUDMALES NOGABALS
Brekšu iela - Murdu ielas virzienā
IZNOMĀJAMĀ NOGABALA PLATĪBA - 1128 kv.m

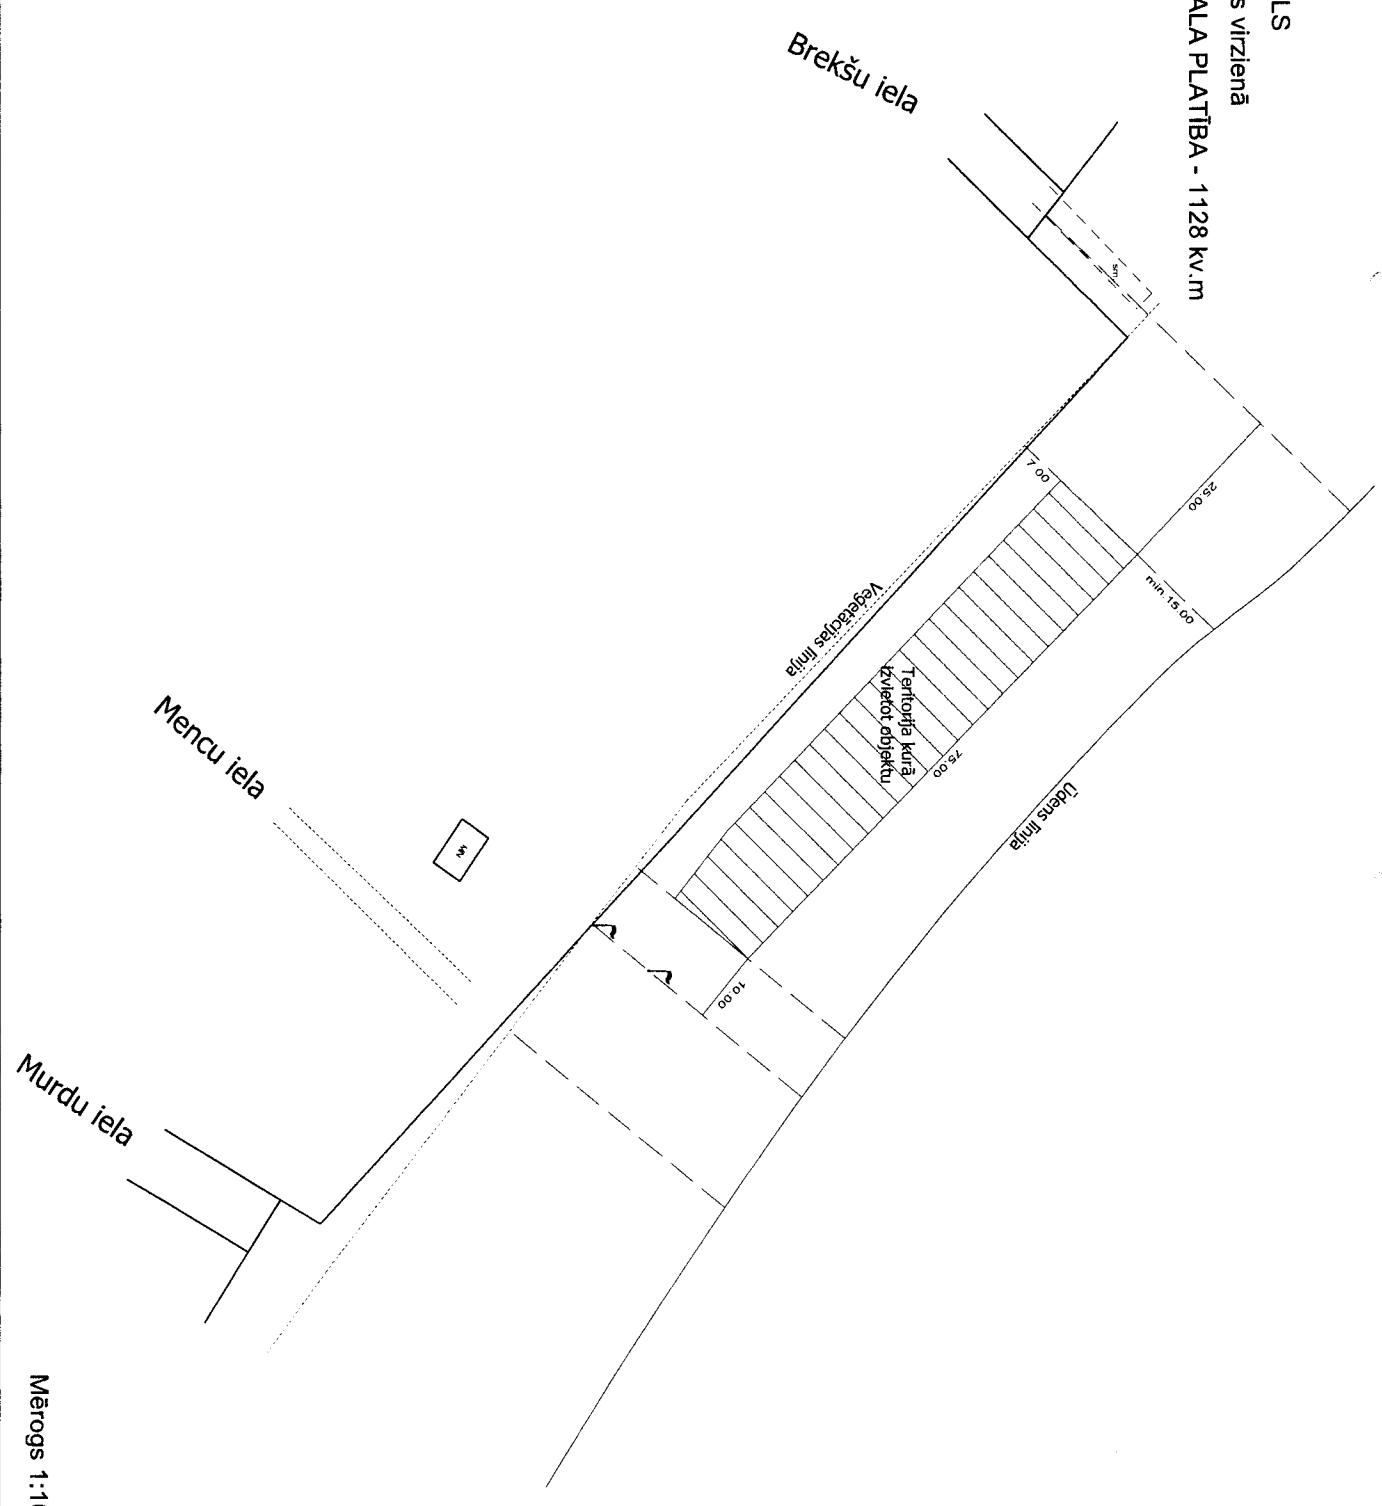

Mērogs 1:1000