




# TERITORIJAS PAŠREIZĒJĀ IZMANTOŠANA

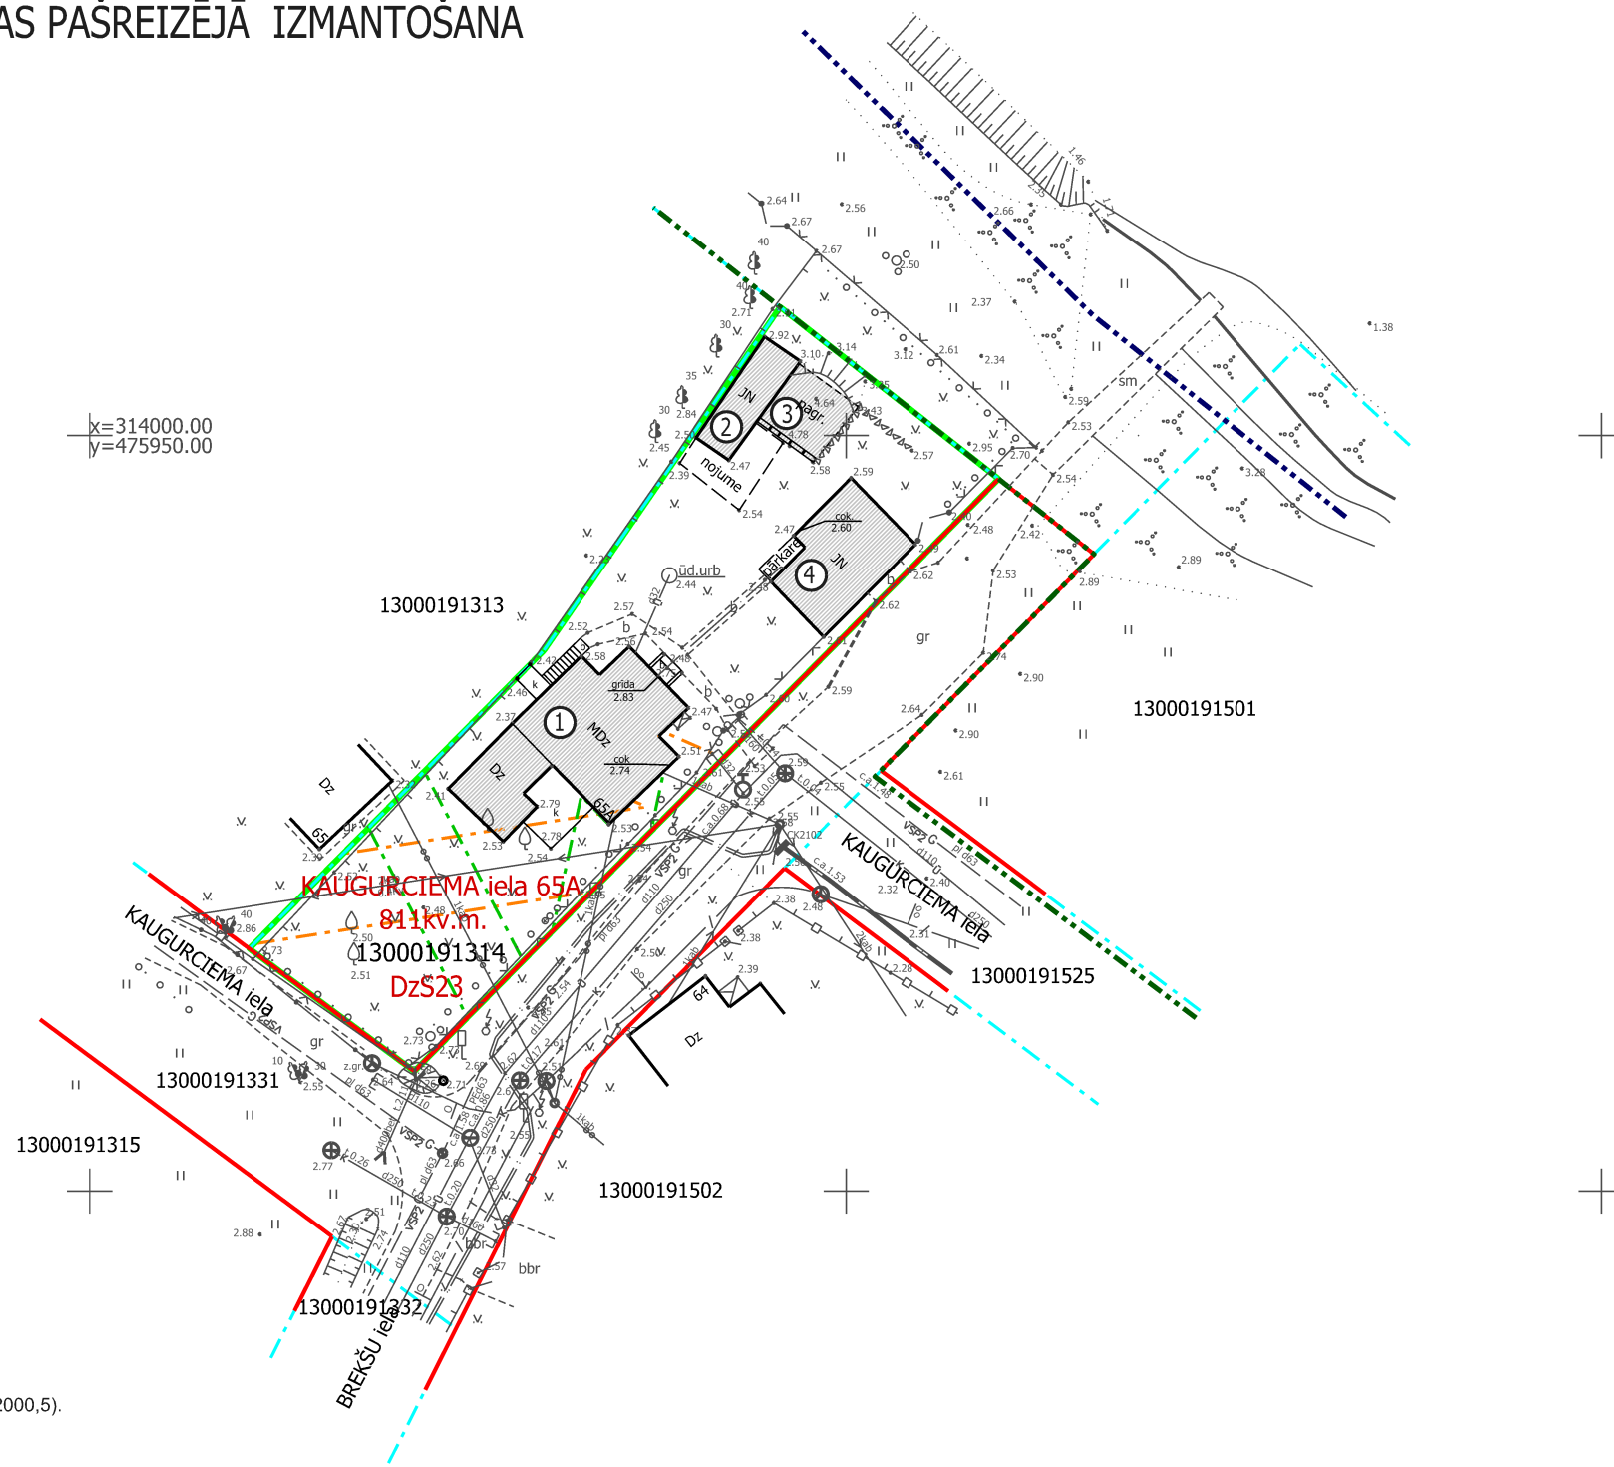

## PIEZĪMES:

- LKS-92 koordinātu sistēma.
- Latvijas normālo augstumu sistēma (LAS-2000,5).
- Mēroga koeficients 0.999607
- Uzmērīšana veikta 2016. gada septembrī
- Topogrāfiska plāna platība 0.3ha
- Inženiertehniskās komunikācijas daļēji apsekotas dabā un salīdzinātas apkalpošajās organizācijās.
- Zemes vienību robežas ir attēlotas atbilstoši zemes kadastrālās uzmērīšanas un vietējā ģeodēziskā tīkla precizitātei un var nesakrist ar situāciju plānā.
- Ielu sarkanās līnijas un aizsargjoslas noteiktas atbilstoši Jūrmalas pilsētas domes 2016. gada 24. marta saistošajiem noteikumiem Nr. 8
- Uzmērīšanā izmantoti atbalstpunkti  
Nr. 827 x=314487.600,y=475712.224,h=6.38  
Nr. 8829 x=313434.867,y=475879.020,h=5.03

APZĪMĒJUMI	NOSAUKUMS
	Detālpārplānojuma teritorijas robeža
	Zemesgabala robeža
13000191314	Kadastra numurs
KAUGURCIEMA iela 65A	Zemesgabala adrese
811kv.m.	Zemesgabala platība
DzS23	Funkcionāla zona - Savrupmāju apbūves teritorija
	Sarkanās līnijas
	Krasta kāpu aizsargjosla bez apbūves
	Jūras aizsargjosla
	Esošā apbūve

AIZSARGJOSLAS		
apzīmējums	nosaukums	kods
	Baltijas jūras un Rīgas jūras līča krasta kāpu vides un dabas resursu aizsardzības aizsargjoslas teritorija	7311010100
	Baltijas jūras un Rīgas jūras līča ierobežotas saimnieciskās darbības joslas teritorija	7311010300
	Vietējās nozīmes pilsētbūvniecības pieminekļa teritorija un objekti	7314010603
	Vides un dabas resursu ķīmiskās aizsargjoslas teritorija ap pazemes ūdens ņemšanas vietu	7311090900
	Ekspluatācijas aizsargjoslas teritorija ap elektrisko tīklu gaisvadu līniju pilsētās un ciemos ar nominālo spriegumu līdz 20 kilovoltiem	7312050601
	Ekspluatācijas aizsargjoslas teritorija gar elektronisko sakaru tīklu gaisvadu līniju	7312040200

ESOŠĀ APBŪVE		
	Būves nosaukums	apbūves laukums
①	Dzīvojamā ēka, kadastra apzīmējums 13000191314001	87.5 kv.m.
②	Šķūnis, kadastra apzīmējums 13000191314002	18.6 kv.m.
③	Pagrabs, kadastra apzīmējums 13000191314003	17.5 kv.m.
④	Garāža, kadastra apzīmējums 13000191314004	49.6 kv.m.
Kopā:		173.2 kv.m.
Esošais apbūves blīvums:		21.4%

Nekustamā īpašuma lietošanas mērķis - Individuālo dzīvojamā māju apbūve (0601)

## TERITORIJAS NOVIETOJUMS KVARTĀLĀ



		Pasūtītājs: Jūrmalas pilsēta, Kaugurciema iela 65A	
Jasmīnu iela 20A, Jūrmala, reģ.Nr.000365106 Tālr. 29232907			
rīkotājdirektors	U.Gau	23.09.2016	Planšetes Nr. 4222-31-52.1-130000 4222-31-42.3-130000 4222-31-51.2-130000 4222-31-41.4-130000
ģeodēzists	G.Miļūns	23.09.2016	
Topogrāfiskais plāns			Lapas 1
Mērogs 1:500			Lapa 1
G.Miļūna sertifikāts Nr. BC-494 ( derīgs no 26.11.2013 -26.11.2018)			

DETĀLPLĀNOJUMA zemesgabalam KAUGURCIEMA ielā 65A (kadastra apz. 13000191314) JŪRMALĀ,			reģ.nr.40103480281 tālr. +37126439223 iveta.puuke@gmail.com	8. Darbnīca	
Pasūtītājs: I.Melne; S.Tralle		Lapas nosaukums		Pasūtījuma līguma Nr. 18-08/2016	
vadītāja	I.Pūķe	2017.	TERITORIJAS PAŠREIZĒJĀ IZMANTOŠANA	Mērogs	Lapa
arhitekta	I.Pabērza	2017.		M 1:500	1
plānotāja	L.Lankovska	2017.		Lapu skaits	2
Jūrmala, 2017.gads					