


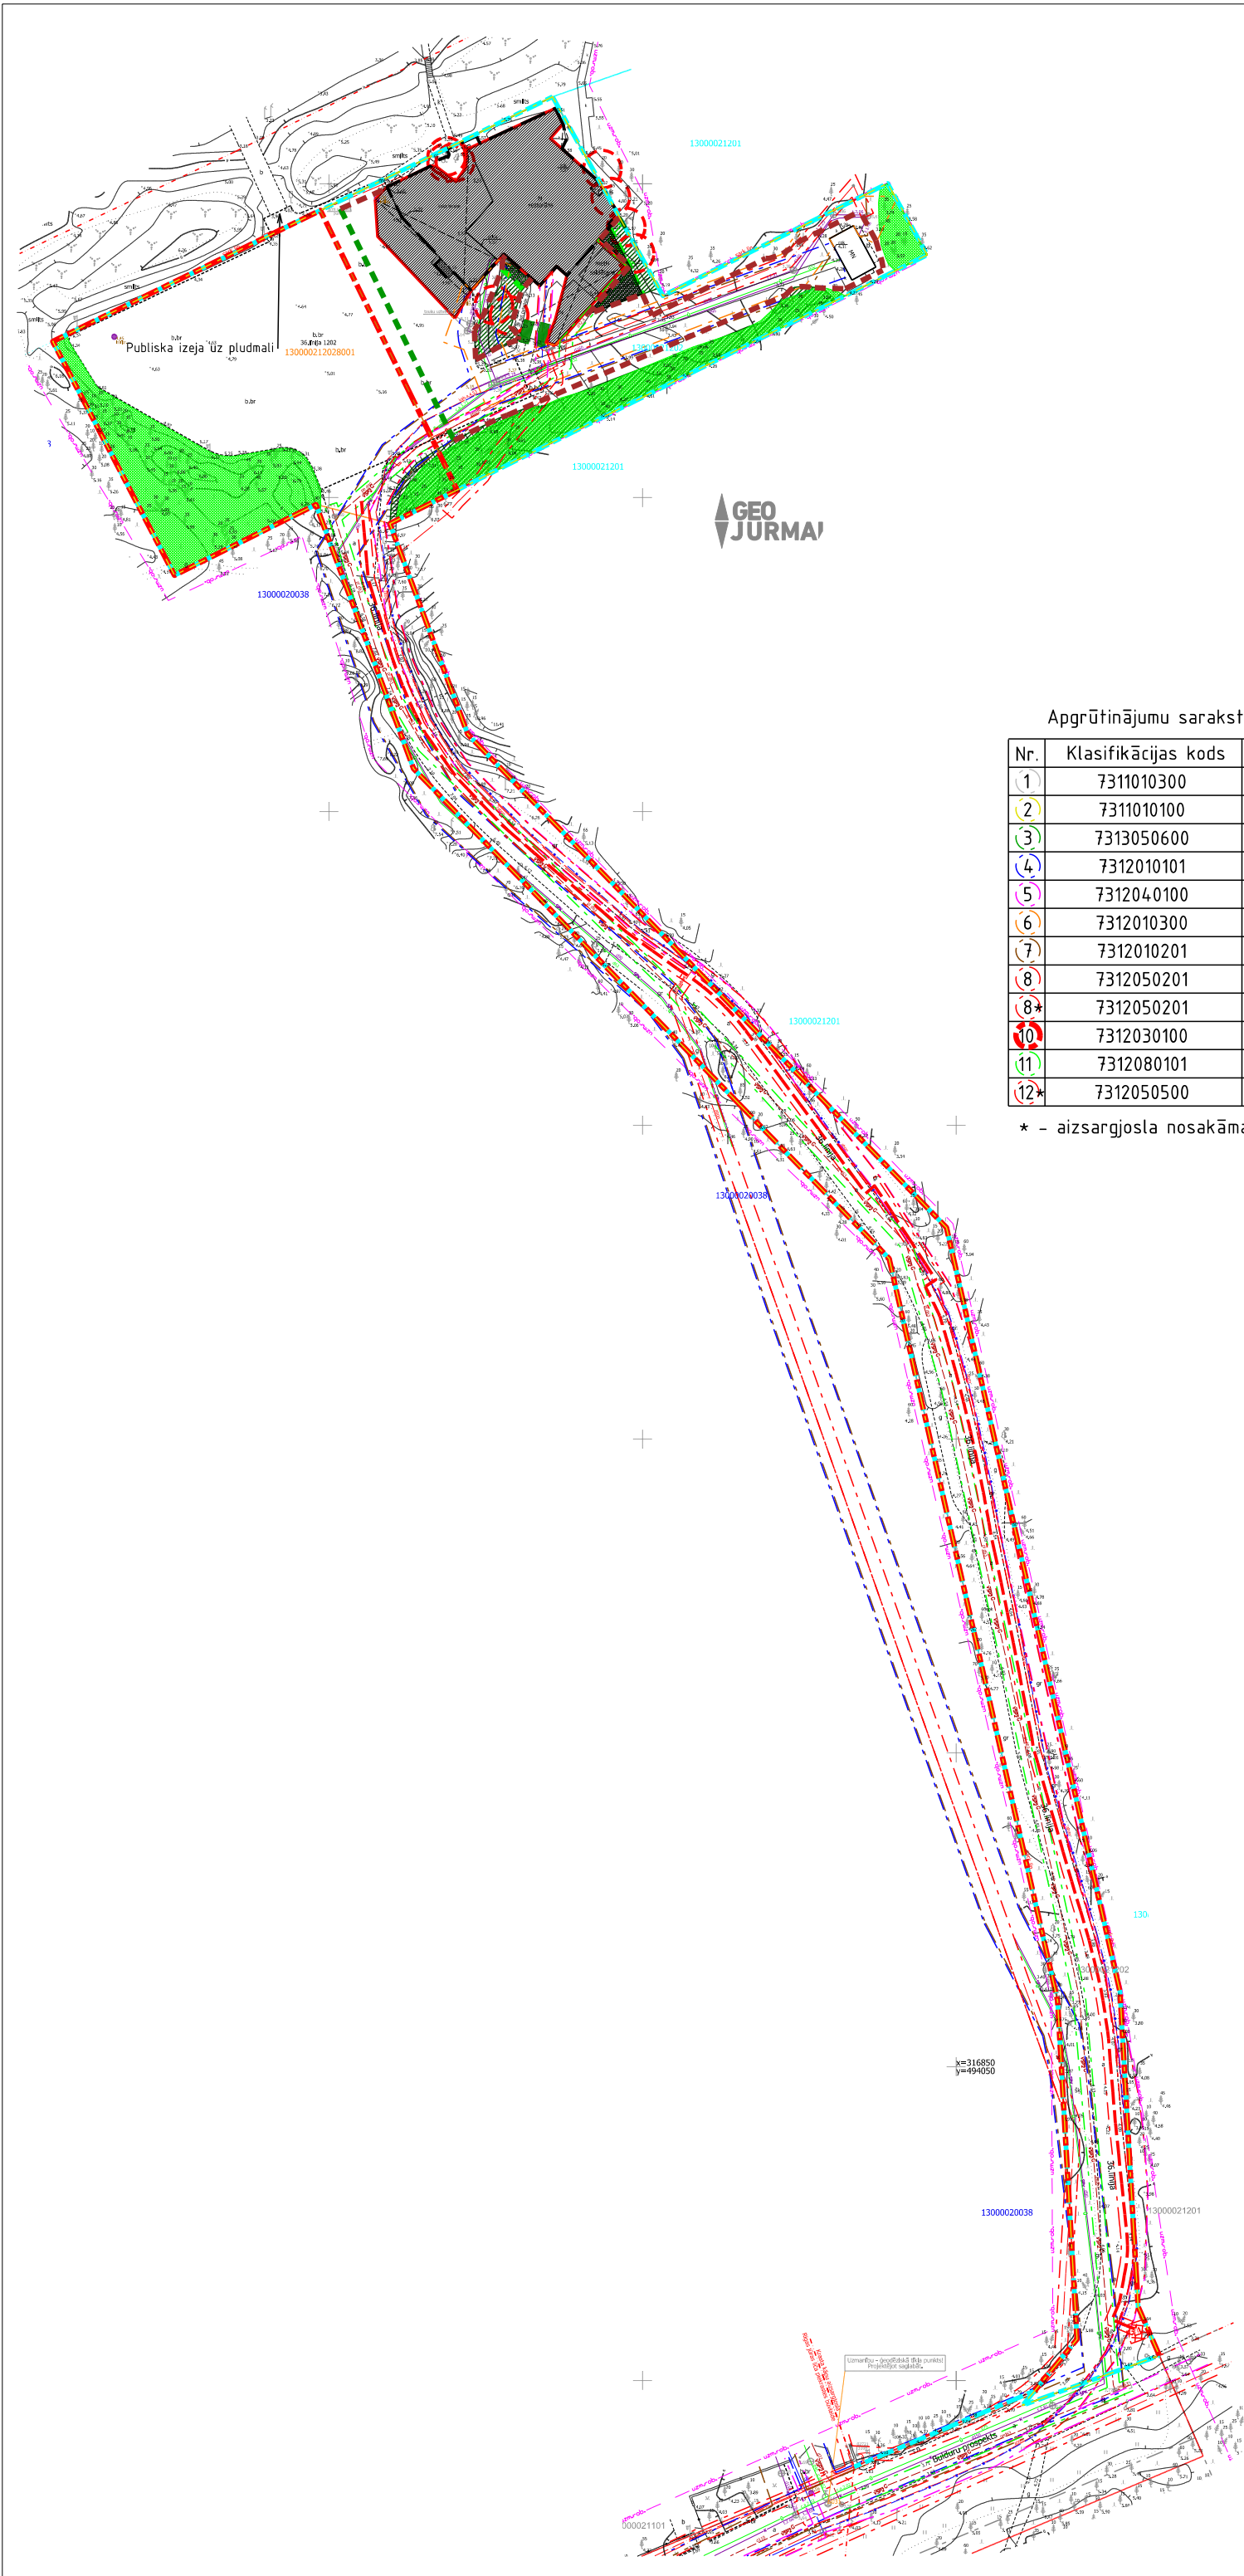

Apgrūtinājumu saraksts		
Nr.	Klasifikācijas kods	Apgrūtinājums
1	7311010300	Baltijas jūras un Rīgas jūras līča ierobežotās saimnieciskās darbības joslas teritorija
2	7311010100	Baltijas jūras un Rīgas jūras līča krasta kāpu vides un dabas resursu aizsardzības aizsargjoslas teritorija
3	7313050600	Dabas parka neitrālās zonas teritorija
4	7312010101	Ekspluatācijas aizsargjoslas teritorija ap ūdensvadu, kas atrodas līdž 2metru dziļumam
5	7312040100	Ekspluatācijas aizsargjoslas teritorija gar pazemes elektronisko sakaru tīklu līniju un kabeļu kanalizāciju
6	7312010300	Ekspluatācijas aizsargjoslas teritorija gar pašēces kanalizācijas vadu
7	7312010201	Ekspluatācijas aizsargjoslas teritorija gar kanalizācijas spiedvadu, kas atrodas līdž 2 metru dziļumam
8	7312050201	Ekspluatācijas aizsargjoslas teritorija gar elektrisko tīklu kabeļu līniju
8+	7312050201	Ekspluatācijas aizsargjoslas teritorija gar plānoto elektrisko tīklu kabeļu līniju
10	7312030100	Ekspluatācijas aizsargjoslas teritorija gar ielu vai ceļu – sarkanā līnija
11	7312080101	Ekspluatācijas aizsargjoslas teritorija gar gāzesvadu ar spiedienu līdž 0.4 megapaskāļiem
12*	7312050500	Ekspluatācijas aizsargjoslas teritorija ap plānoto elektrisko tīklu transformatoru apakšstaciju

* - aizsargjosla nosakāma pēc komunikāciju izbūves

- Apzīmējumi
- Tīkuma robeža
 - plānotā būvlaide
 - plānotā krasta kāpu aizsargjoslas daļa bez apbūves
 - plānotā būvlaide pēc meža zemes transformācijas
 - plānotā sarkanā līnija
 - esoša apbūve
 - Tīkuma lietošanas būve
 - plānotā apbūves teritorija
 - plānotā apbūves teritorija pēc meža zemes transformācijas
 - saglabājami koki
 - nekustamā tīkuma objekta aprobežojumi
 - nekustamā tīkuma lietošanas mērķu robeža
 - plānotais apgaismojuma elektrokabelis
 - esoša sadzīves atkritumu konteineru novietne
 - esoša meža teritorija
 - aizsargājamo biotopu teritorija
 - projektētās zemes vienības numurs un platība
 - kadastra apzīmējums
 - plānotā transformatora apakšstacija un tā aizsargjosla

Plāns sastādīts LKS92TM koordinātu sistēmā
Plāns sastādīts uz topopogrāfiskā plāna M 1:500, izdrukas mērogs 1:1000

Pasūtītājs: SIA "Lauris Restaurant Service"					SIA "Projekti un vadība" Baznīcas iela 13, Kuldīga, LV-3301 tālrunis: 29106532, 26366879 projekti@projekti.biz www.projekti.biz		
Lokālpārveidojums tīksumam 36. līnija 1202, Jūrmalā					PROJEKTIVADĪBA		
Proj. vad.	G. Astiņš			Aizsargjoslu plāns	Redakcija Nr.		1
Izpildītājs	I. Brūklis				Pasūtītāja Nr.		05-16
					Lapa	Lapas	Mērogs
					4	8	1:1000