


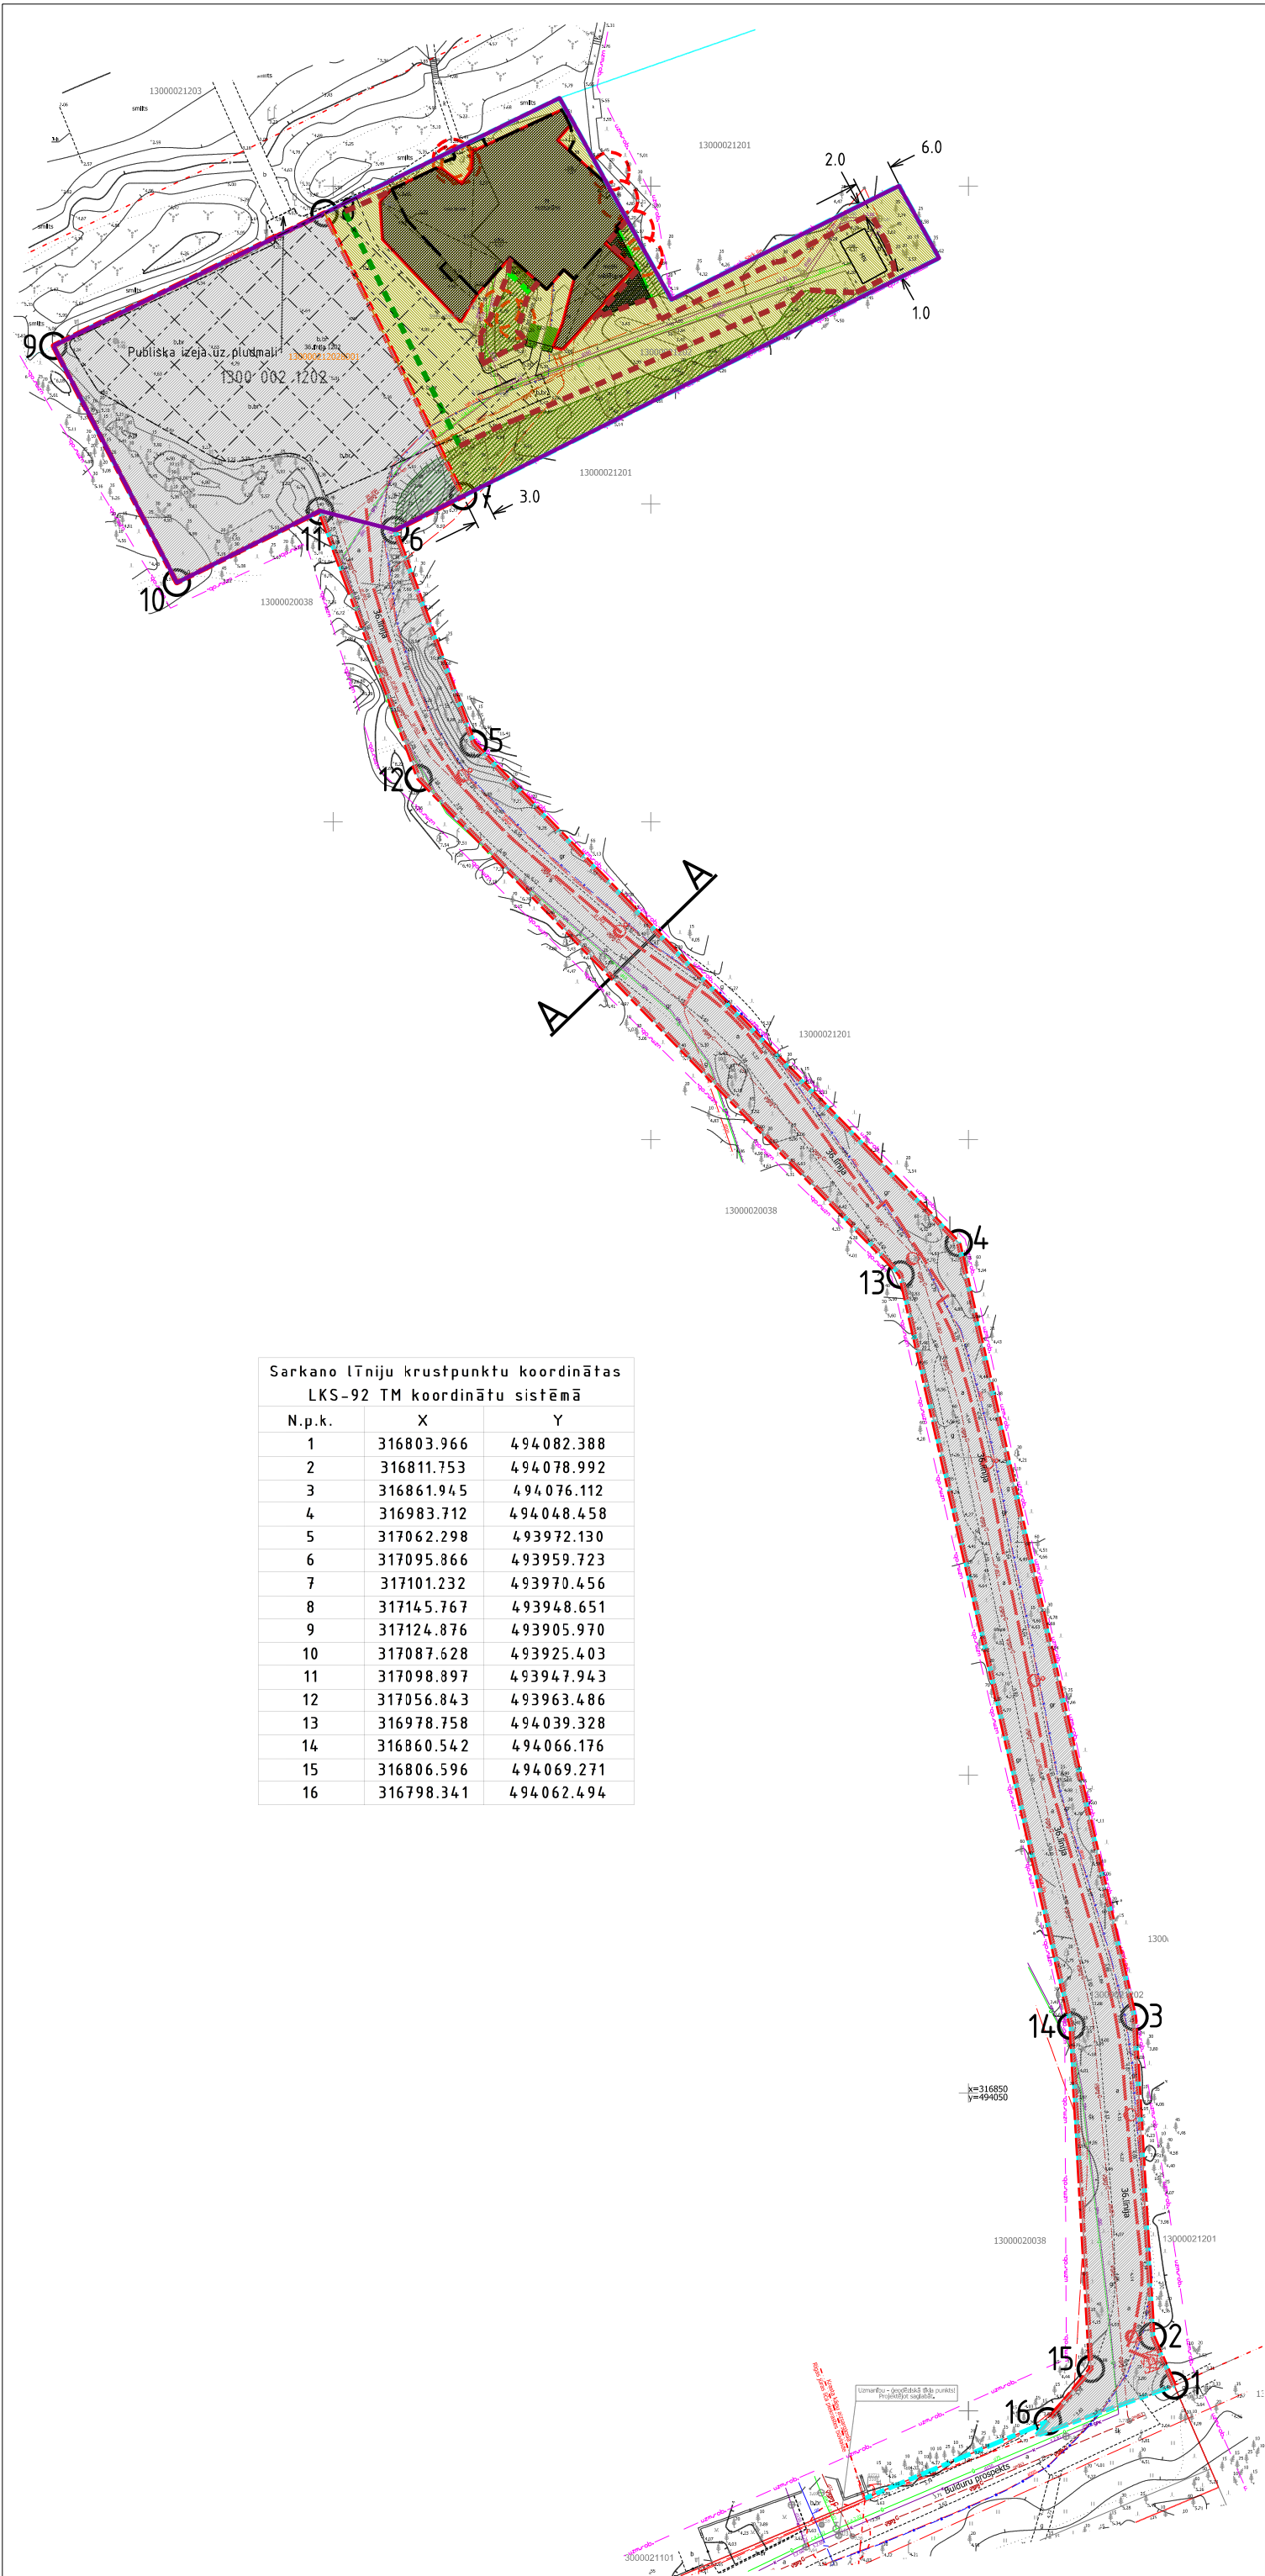

Sarkano līniju krustpunktu koordinātas LKS-92 TM koordinātu sistēmā			
N.p.k.	X	Y	
1	316803.966	494082.388	
2	316811.753	494078.992	
3	316861.945	494076.112	
4	316983.712	494048.458	
5	317062.298	493972.130	
6	317095.866	493959.723	
7	317101.232	493970.456	
8	317145.767	493948.651	
9	317124.876	493905.970	
10	317087.628	493925.403	
11	317098.897	493947.943	
12	317056.843	493963.486	
13	316978.758	494039.328	
14	316860.542	494066.176	
15	316806.596	494069.271	
16	316798.341	494062.494	

Apzīmējumi

- Tīpašuma robeža
- plānotā būvlaide
- plānotā krasta kāpu aizsargjoslas daļa bez apbūves
- plānotā būvlaide pēc meža zemes transformācijas
- plānotā sarkanā līnija
- esoša apbūve
- Tīslaietgas lietošanas būve
- plānotā apbūves teritorija
- apbūves teritorija pēc meža zemes transformācijas
- saglabājami koki
- likvidējams koks
- nekustamā tīpašuma objekta aprobežojumi
- nekustamā tīpašuma lietošanas mērķu robeža
- plānotais gāzes vads
- plānotais apgaismojuma elektrokabelis
- plānotie apgaismes stabi
- esošs stāvlaukums
- esoša sadzīves atkritumu konteineru novietne
- satiksmes infrastruktūras teritorijas
- publiskas apbūves teritorija (P41)
- esoša meža teritorija
- aizsargājama biotopu teritorija
- kadastra apzīmējums
- plānotā transformatora apakšstacija un tā aizsargjosla

Plāns sastādīts LKS92TM koordinātu sistēmā
Plāns sastādīts uz topogrāfiskā plāna M 1:500, izdrukas mērogs 1:1000

Pasūtītājs: SIA "Lauris Restaurant Service"				SIA "Projekti un vadība"		
Lokālpārveidojums tīpašumam 36. līnija 1202, Jūrmalā				Baznīcas iela 13, Kuldīga, LV-3301		
				tālrunis: 29106532, 26366879		
				projekti@projekti.biz		
				www.projekti.biz		
				PROJEKTI VADĪBA		
Proj. vad.	G. Astiņš			Sarkano līniju plāns	Redakcija Nr.	1
Izpildītā	I. Brūklis				Pasūtītāja Nr.	05-16
					Lapa	Lapas
					6	8
					Mērogs	1:1000