


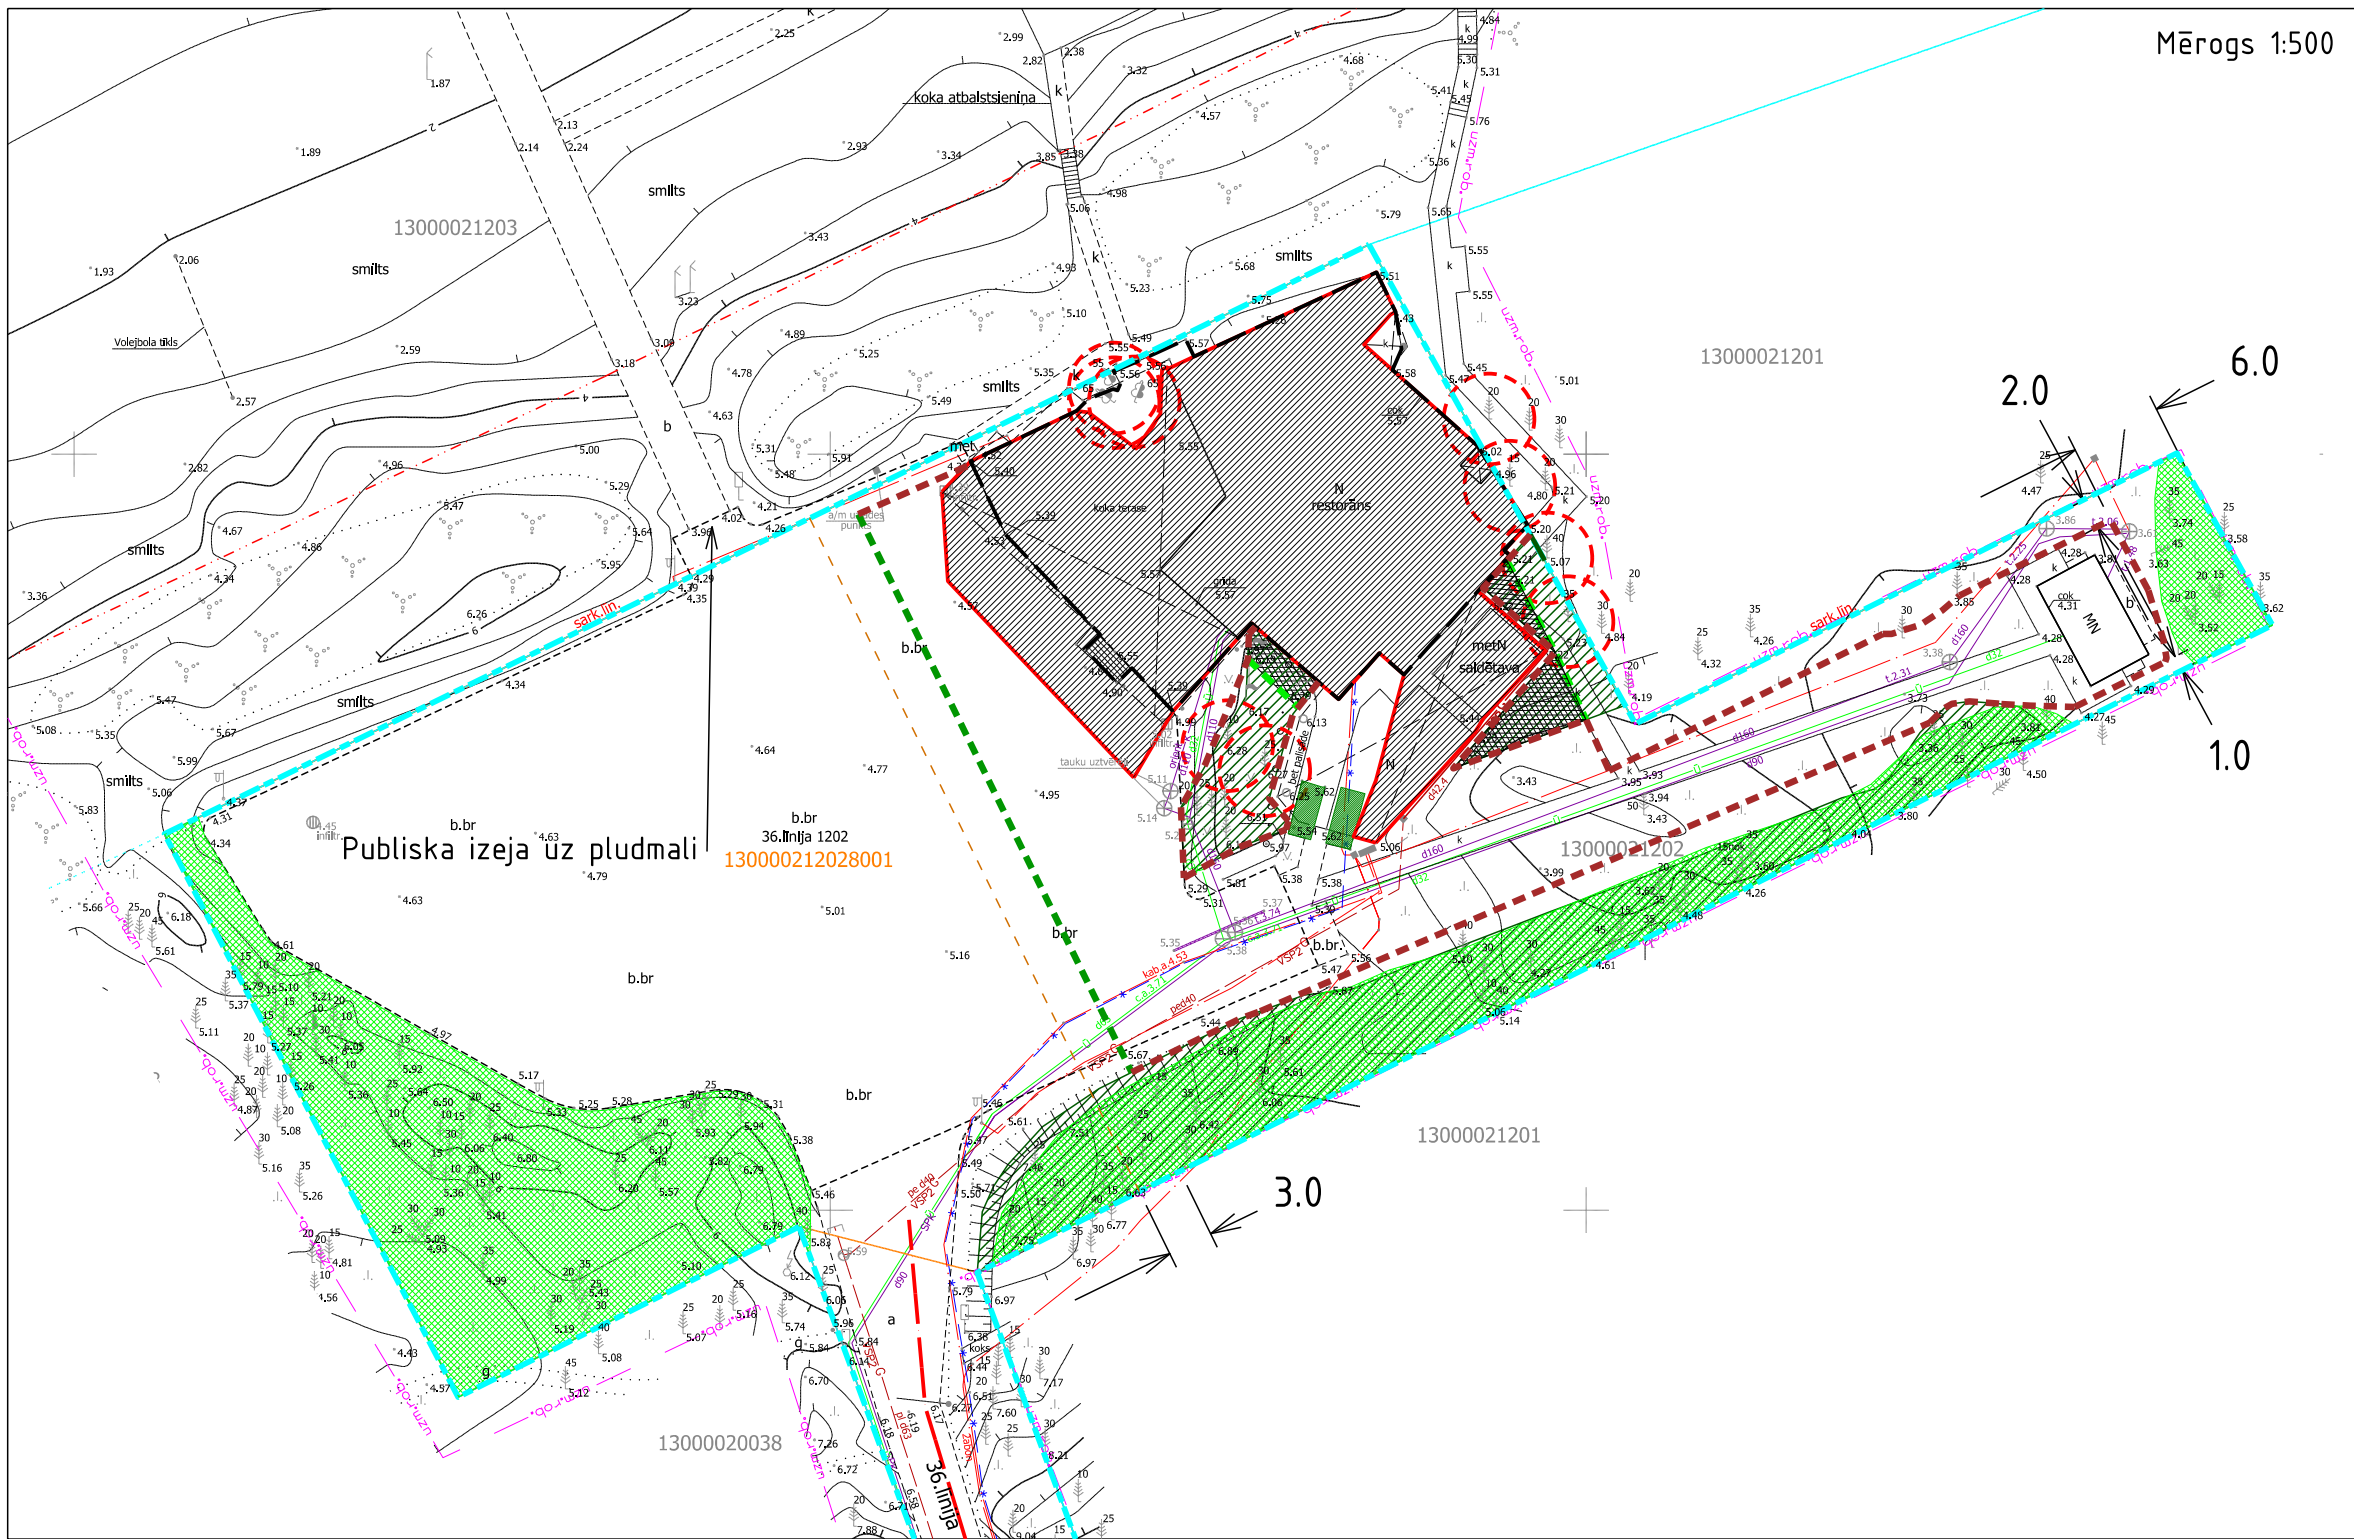

APBŪVES RĀDĪTĀJI						
Adrese/ nosaukums	Atļautā izmantošana	Lietošanas mērķis*	Platība m	Max. apbūves blīvums %	Minimālā brīvā teritorija %	Max ēkas augstums
36. līnija 1202	P41	0801	2620	40	30	12
	TR	1101	5476	-	-	-

* Nekustamā īpašuma lietošanas mērķis noteikts atbilstoši 20.06.2006. MK noteikumiem Nr. 496 "Nekustamā īpašuma lietošanas mērķu klasifikācija un nekustamā īpašuma lietošanas mērķu noteikšanas un maiņas kārtība":
0801 – komercdarbības objektu apbūve
1101 – zeme zem koplietošanas ceļiem – ielām, šosejām, tuneļiem, tiltiem, estakādēm u.c.

Apzīmējumi

- Tīpašuma robeža
- plānotā būvlaide
- plānotā krasta kāpu aizsargjoslas daļa bez apbūves
- plānotā būvlaide pēc meža zemes transformācijas
- esoša apbūve
- īslaicīgas lietošanas būve
- plānotā apbūves teritorija
- apbūves teritorija pēc meža zemes transformācijas
- saglabājami koki
- nekustamā īpašuma lietošanas mērķu robeža

- plānotais apgaismojuma elektrokabelis
- plānotie apgaismes stabi
- esoša sadzīves atkritumu konteineru novietne
- transporta infrastruktūras teritorijas (TR)
- publiskas apbūves teritorija (P41)
- esoša meža teritorija
- aizsargājama biotopu teritorija
- plānotā transformatora apakšstacija un tā aizsargjosla

Plāns sastādīts LKS92TM koordinātu sistēmā
Plāns sastādīts uz topopogrāfiskā plāna M 1:500, izdrukas mērogs 1:1000, 1:500

Pasūtītājs: SIA "Lauris Restaurant Service"				SIA "Projekti un vadība" Baznīcas iela 13, Kuldīga, LV-3301 tālrunis: 63322601 fakss: 63350414 projekti@projekti.biz www.projekti.biz		
Lokālpārveidojums Īpašumam 36. līnija 1202, Jūrmalā				PROJEKTI VADĪBA		
Proj. vad.	G. Astiņš			Galvenais plāns	Redakcija Nr. 1	
Izpildītājs	I. Brūklis				Pasūtītāja Nr. 05-16	
					Lapa	Lapas
					7	8
						Mērogs 1:1000