


JŪRAS IELAS ŠĶĒRSPROFILS

M 1:100

GRIEZUMS 2 - 2

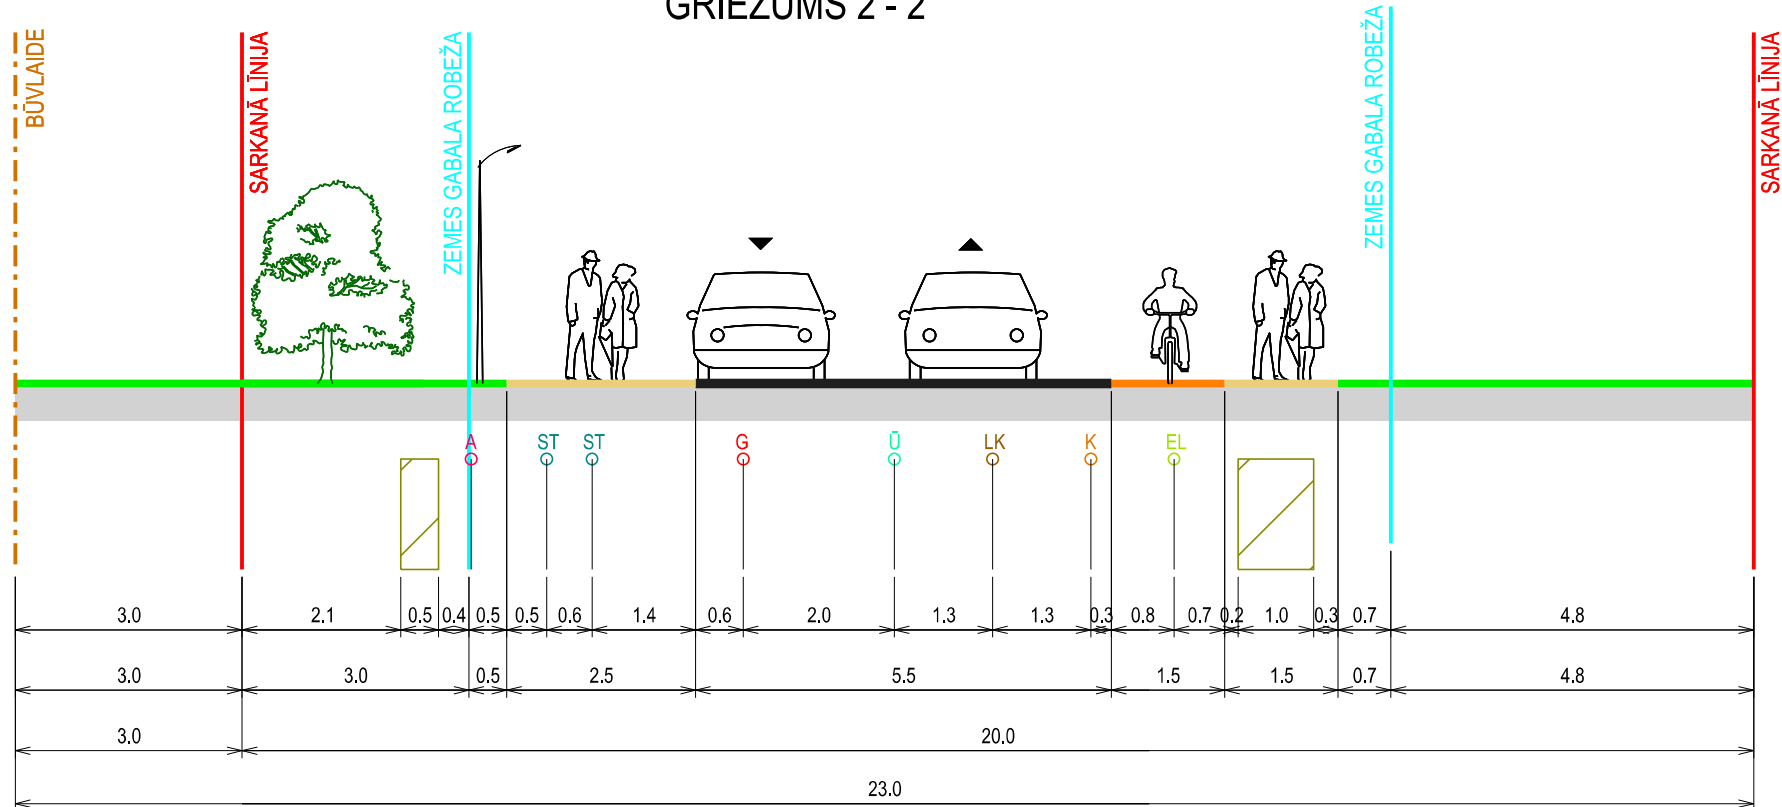

APZĪMĒJUMI:

- | | | | |
|--|-------------------------|--|--|
| | BRAUKTUVE | | ESOŠĀ KANALIZĀCIJA |
| | APZAĻUMOTĀ TERITORIJA | | ESOŠĀ LIETUS KANALIZĀCIJA |
| | IELA SARKANAJĀS LĪNIJĀS | | ESOŠĀ GĀZE |
| | BŪVLAIDE | | ESOŠS ŪDENSVADS |
| | ZEMES GABALA ROBEŽA | | ESOŠS APGAISMES KABELIS |
| | PLĀNOTAIS GĀJĒJU CELIŅŠ | | ESOŠĀ SILTUMTRASE |
| | PLĀNOTAIS VELOCELIŅŠ | | ESOŠS ELEKTRĪBAS KABELIS |
| | | | PLĀNOTĀ "AS SADALES TĪKLS" KABEĻU ZONA |

TELPISKĀS PLĀNOŠANAS NOZARE		Tālr. 7609040	Pasūtījums	DETĀLPLĀNOJUMS		<p>SIA "METRUM", reģ.Nr.40003388748 Ģertrūdes iela 47-3, Rīga, LV-1011 tālr.80008100, e-pasts: metrum@metrum.lv</p>		
Izstrādes vadītājs	Sertifikāta nr.	10-796		Jūras iela 1 Jūrmalā				
	M. Kalvāne	2017	Pasūtītājs	SIA "Jūras sēta"				
Tehniķis	S. Grase	2017	Līguma nr.	90 -17- 00007				
Kartogrāfiskā pamatne - topogrāfiskais plāns ar sarkanajām līnijām un apakšzemes komunikācijām (uzm. SIA "METRUM", 03.03.2017., LKS - 92 koordinātu sistēma, mēroga koef. 0,999600., M : 500)			Lapas nosaukums	JŪRAS IELAS ŠĶĒRSPROFILS 2 - 2		Mērogs	Lapa	Lapu skaits
						M 1:100	5	6