



Pielikums Jūrmalas pilsētas domes
 2017.gada 14.septembra lēmumam Nr.444
 (protokols Nr.17, 37.punkts)

ZEMES GABALA
 IZVIETOJUMS KVARTĀLA

Lielupes ūdenslīdņines daļas nomas objekts 164 m2 platībā
 zemes vienībā ar kadastra apzīmējumu 1300 005 2406
 (pretī nekustamajam īpašumam Upmalas ielā 5, Jūrmalē, (starp Lielupes 4 km un 5 km))

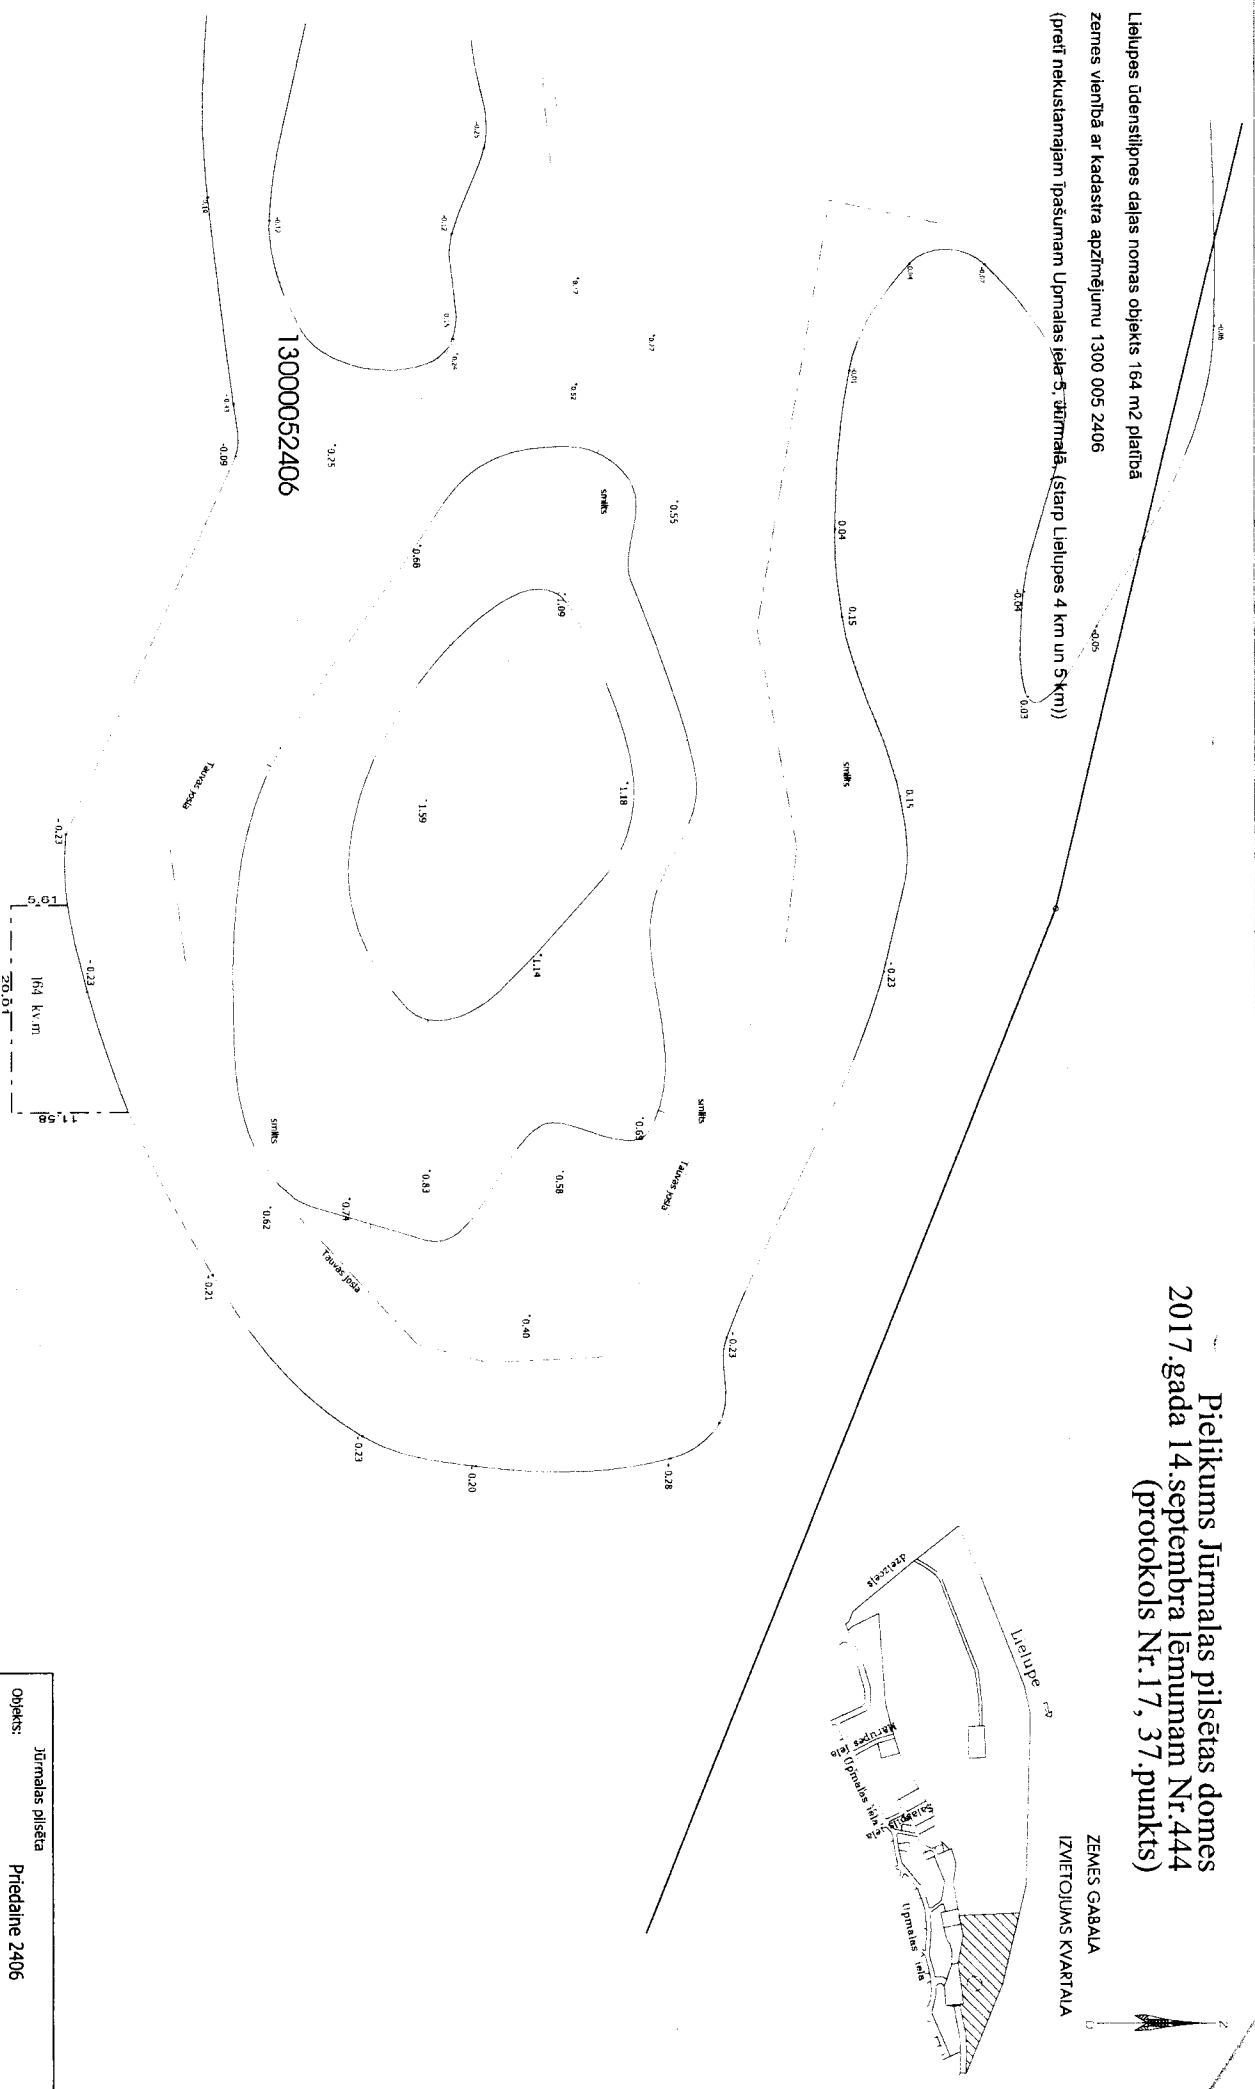

13000052406

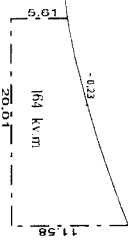

Šiemu sagatavoja:

Objekts:	Jūrmalas pilsēta				
Nomnieks:	Priedaine 2406				
Pārskata shēma no pilsētas digitālā topogrāfiskā plāna ūdens teritorijas nomal					
Mērogs	1:500	Lapas	1	Lapa	1