


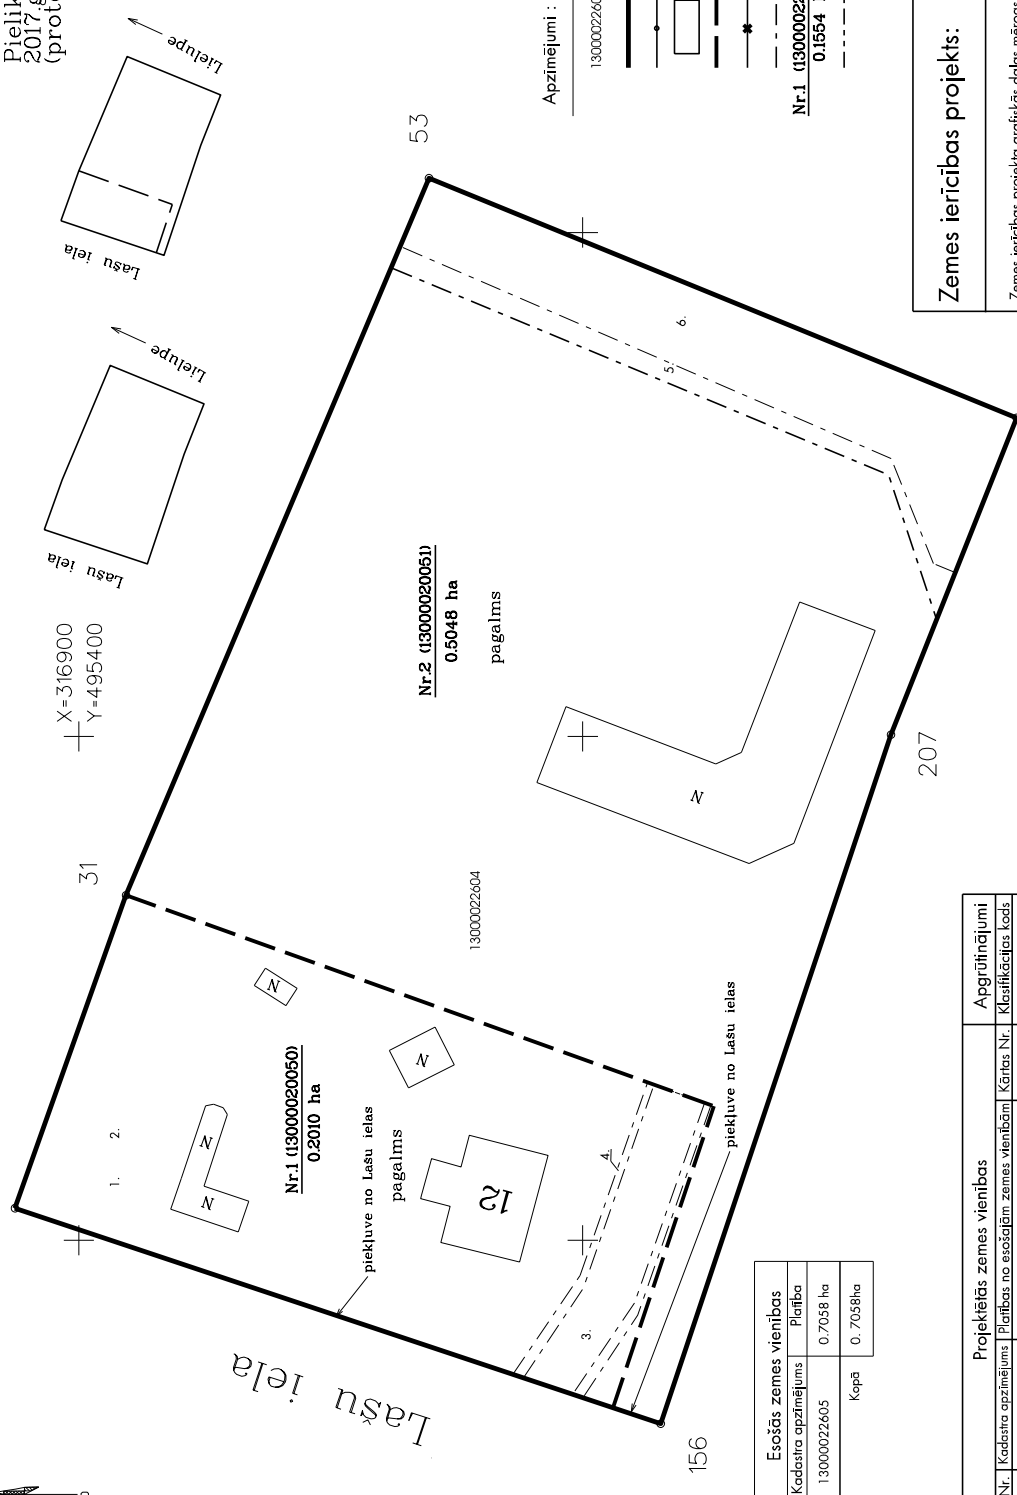

Projektēta teritorijas shēma
pēc zemes ierīcības projekta
izstrādes

Projektēta teritorijas shēma
pirms zemes ierīcības projekta
izstrādes

Pielikums Jūrmalas pilsētas domes
2017.gada 26.oktobra lēmumam Nr.498
(protokols Nr.18.55.punkts)



X=316900
Y=495400

Nr.1 (13000020050)
0.2010 ha

Nr.2 (13000020051)
0.5048 ha

| Esošās zemes vienības | |
|-----------------------|-----------|
| Kadastra apzīmējums | Platība |
| 13000022605 | 0,7058 ha |
| Kopā 0,7058ha | |

UZMĒRĀJUMS BEGĪSTĒTĪS
un elektroniskā-parakstītās
Jūrmalas pilsētas domes
Inženierbūvju un ģeodēzijas nodaļā
Kaspars Gulbis 18.09.2016
Nr. 1020-2016

| Nr. | Kadastra apzīmējums | Projektiņas zemes vienības | | Apgrūtinājumi | |
|-----|---------------------|-------------------------------------|------------|---------------------|--|
| | | Platības no esošajām zemes vienībām | Ķērtas Nr. | Klasifikācijas kods | |
| 1. | 13000022604 | 13000022605 - 0.2010 ha | 1. | 7311010300 | |
| | | | 2. | 7311090900 | |
| | | | 3. | 7312010101 | |
| | | | 4. | 7312010300 | |
| 2. | 13000022607 | 13000022605 - 0.5048 ha | 1. | 7311010300 | |
| | | | 2. | 7311090900 | |
| | | | 5. | 7311050200 | |
| | | | 6. | 7311020105 | |

Apzīmējumi:

- 13000022604 esošās zemes vienības kadastra apzīmējums
- projektētais teritorijas robeža
- esošās zemes vienības robeža ar robežpunktu ēka
- projektēto zemes vienību robežas
- robeža, kas tiks likvidēta
- nekustamo īpašumu apgrūtinājuma robežas
- Nr.1 (13000022604) projektētais zemes vienības kadastra numurs un platība 0.1554 ha
- teritorijas robeža, kas var kalpot reālservitūta tiesības nodrošināšanai

Zemes ierīcības projekts: **Jūrmala, Lasu iela 12**

| | | | |
|--|-----------|--------------------------|------------------------------|
| Zemes ierīcības projekta grafiskās daļas mērogs | 1:500 | LKS92 koordinātu sistēma | Mēroga koeficients 0.9996002 |
| Kartogrāfiskā pamatine - inženierbūvju un ģeodēzijas nodaļas izsniegtā plānšēle Nr.: 4222-45-21.3-13000 | | | |
| Zemes robežu plāns: Valsts zemes dienests - M1:500 (21.12.1995) | | | |
| Projektam piekirtu, iebildumu nav, īpašuma Lasu ielā 12 īpašniece | paraksts | Aija Simane | 29.08.2017 |
| Projektam piekirtu, iebildumu nav, īpašuma Lasu ielā 12 īpašnieces pilnvarotā persona | paraksts | Eizens Čepurnieks | 17.10.2016 |
| Apliecinu, ka zemes ierīcības projekts izstrādāts atbilstoši normatīvo aktu prasībām, kas regulē zemes ierīcības projekta izstrādi | | | |
| Zemes ierīkotājs | Uldis Čau | paraksts | 17.10.2016 |
| Zemes ierīkotāja sertifikāts Nr.: AA0000000074 (izsniegts 03.01.2011. datū, līg. līz. 01.2021.) | | | |



sh. 29232907