


Pielikums Jūrmalas pilsētas domes
2017.gada 26.oktobra lēmumam Nr.518
(protokols Nr.18, 75.punkts)

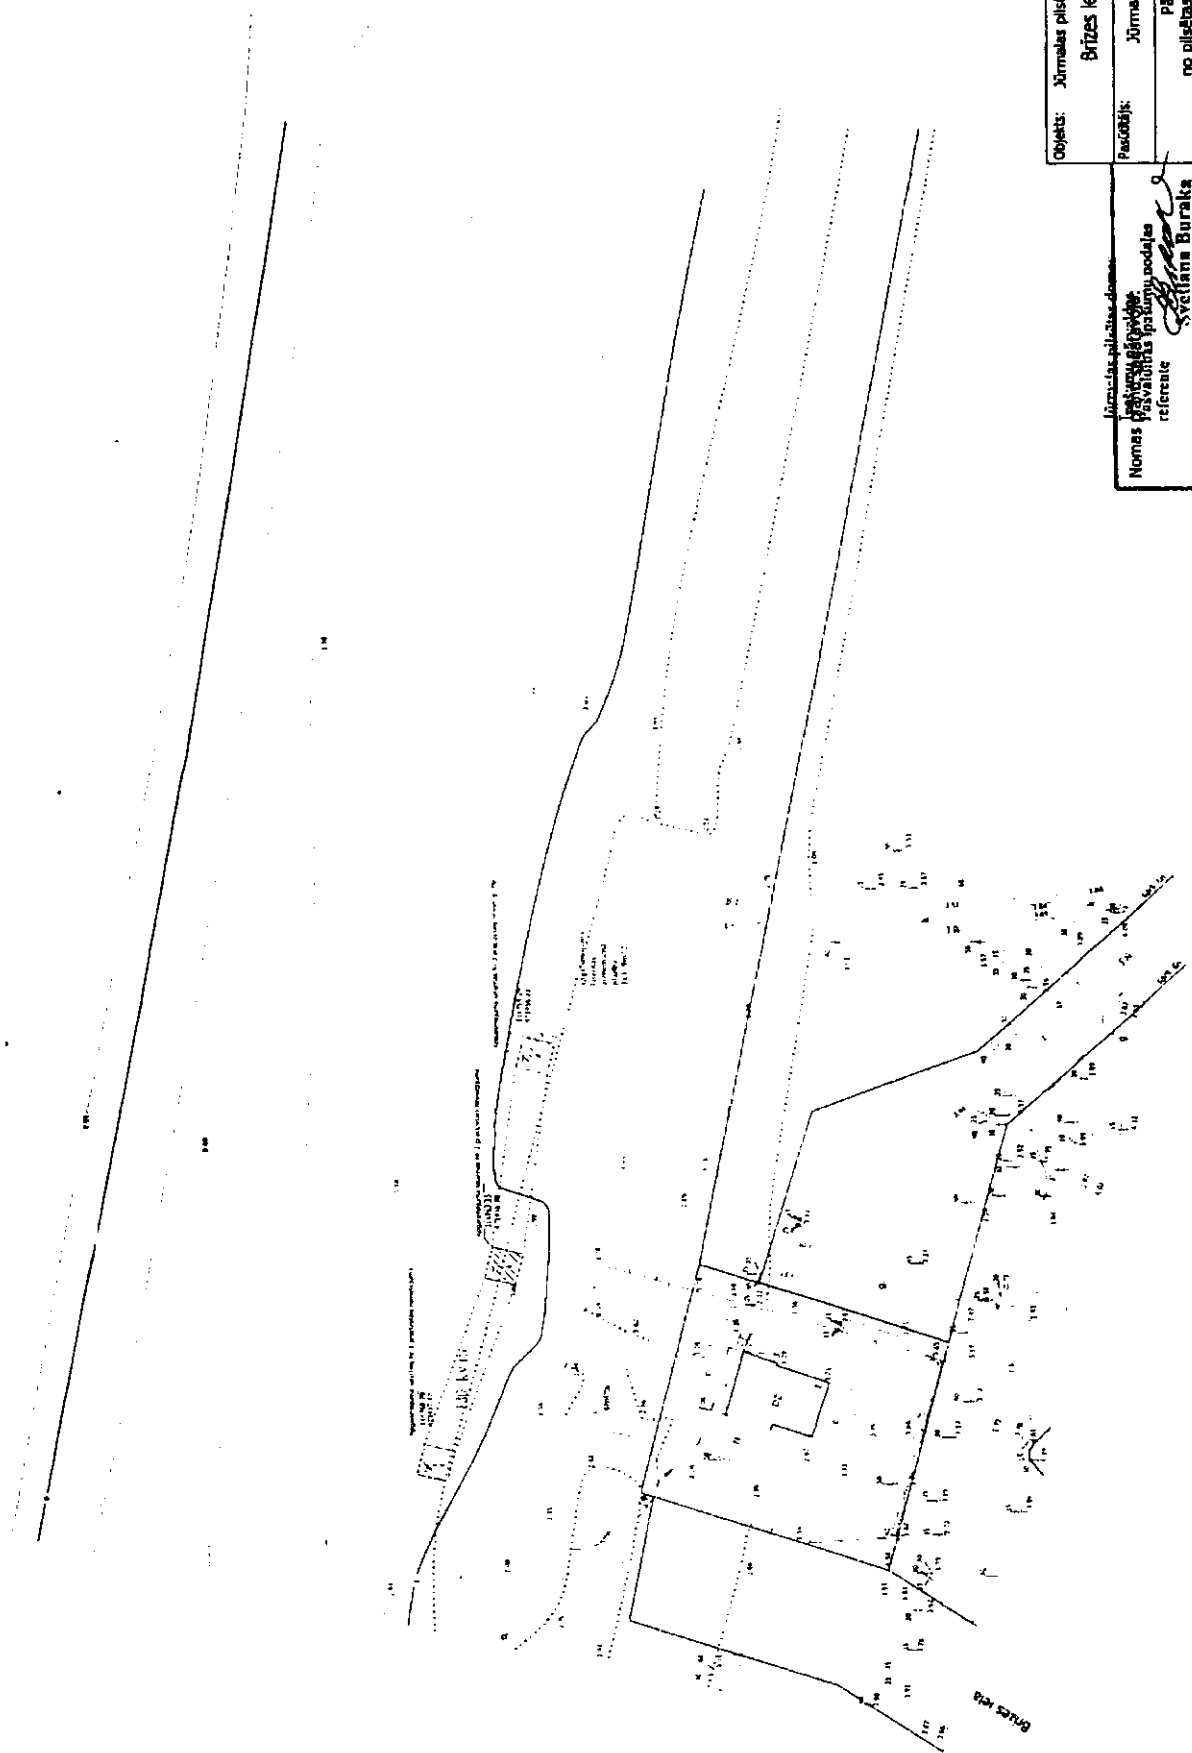

Objekts: Jūrmalas pilsēta Brīzes iela, izeja uz jūru		Lapas 1	
Pasūtītājs: Jūrmalas pilsētas dome		Lapas 1	
Pasūtītāja adrese: Jūrmalas pilsētas domes Nomas ielā 100, Jūrmala Pasūtītāja kontaktinformācija: referents: Svetlana Burakova		Mērogs 1:500	
Shēmu sagatavoja: JPD IGN kartogrāfijas inženieris K.Gulbis		Lapa 1	
Pārskata shēma no pilsētas digitālā topogrāfiskā plāna vidēs aizsardzības risinājumu izstrādei			