


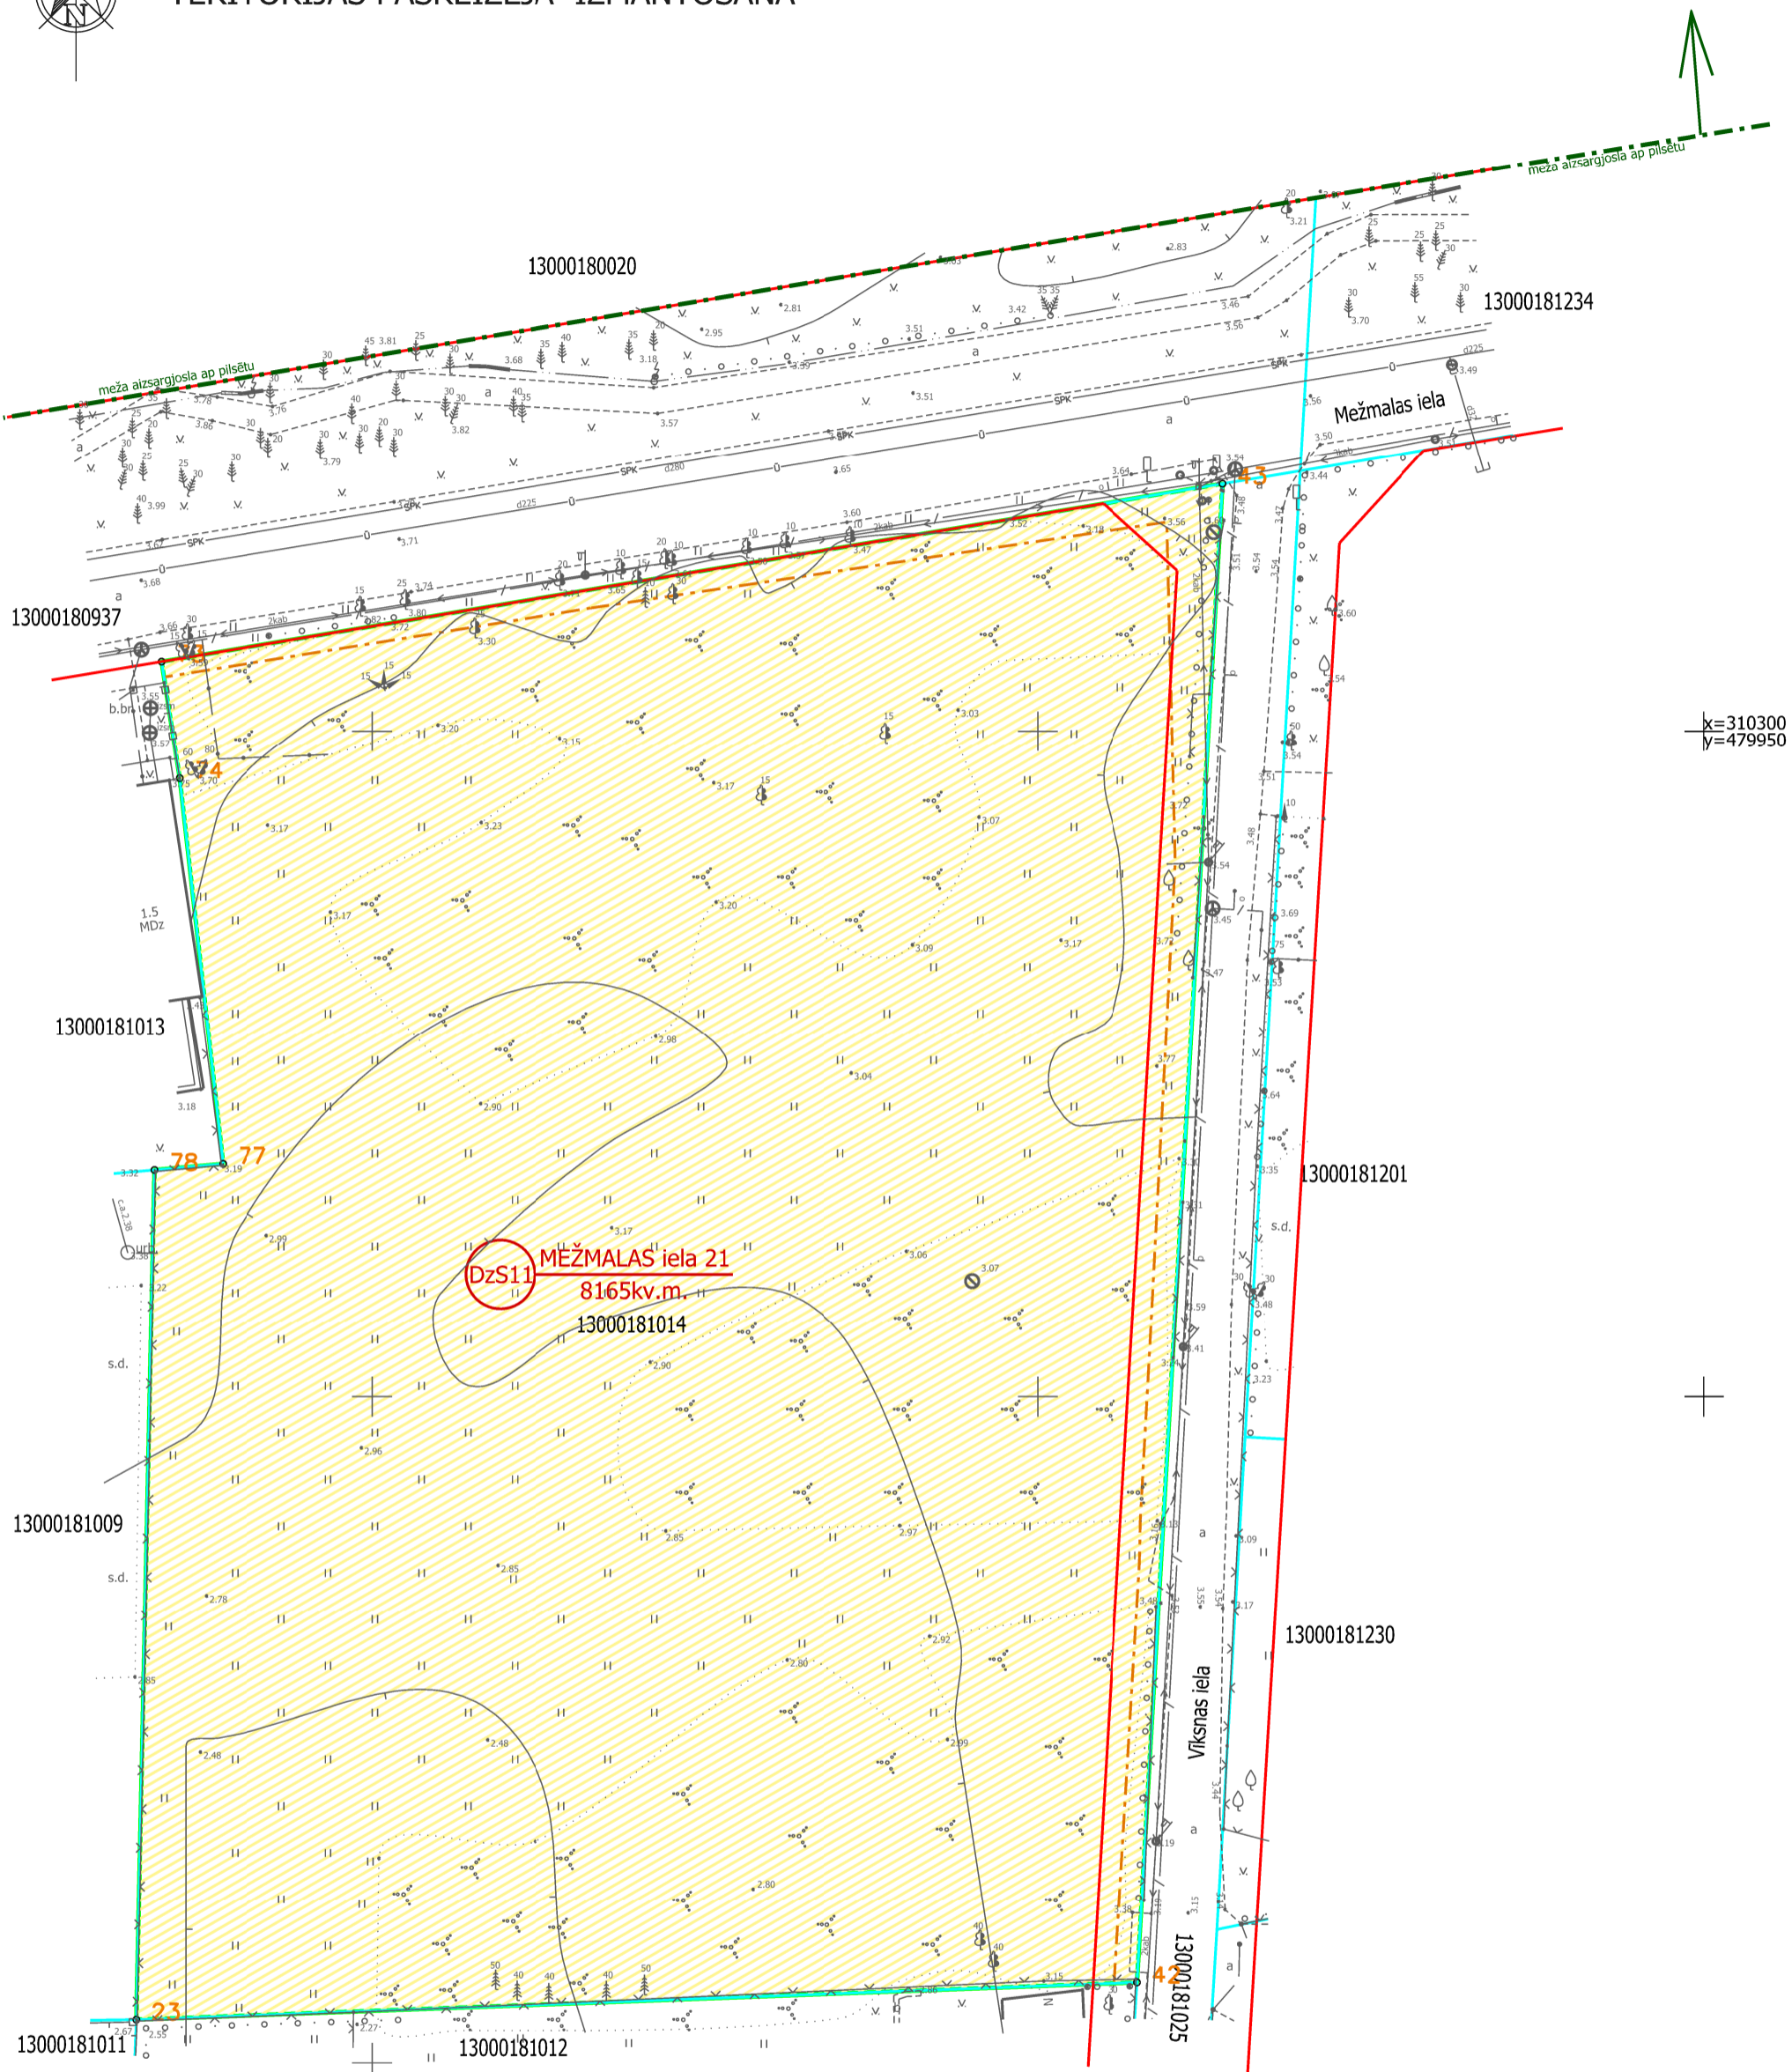

TERITORIJAS PAŠREIZĒJĀ IZMANTOŠANA



APZĪMĒJUMI

	Detālpārplānojuma robeža
	Zemesgabala robeža
	Zemesgabala funkcionālais zonējums, adrese un platība
	Savrupmāju apbūves teritorija
	Kadastra apzīmējums
	Sarkanā līnija
	Meža aizsargjosla ap pilsētu

NEKUSTAMĀ ĪPAŠUMA MEŽMALAS IELĀ 21 LIETOŠANAS TIESĪBU APROBEŽOJUMI	
	Baltijas jūras un Rīas jūras līča ierobežotas saimnieciskās darbības joslas teritorija
	Ekspluatācijas aizsargjoslas teritorija gar ielu vai ceļu - sarkanā līnija
	Ekspluatācijas aizsargjoslas teritorija ap elektrisko tīklu gaisvadu līniju pilsētās un ciemos ar nominālo spriegumu līdz 20 kilovoltiem

DETĀLPĀRPLĀNOJUMS - zemesgabalam JŪRMALĀ, MEŽMALAS ielā 21 kadastra nr. 1300 018 1014; z/g platība 8165kv.m.			reģ.nr.40103480281 tāl. +37126439223 e_pasts: iveta.puuke@gmail.com		
pasūtītājs - VALĒRIJS SKIBA			Lapas nosaukums		
vadītāja	I.Pūķe	2017.	TERITORIJAS PAŠREIZĒJĀ IZMANTOŠANA		
arhitekta	I.Pabērza	2017.			
plānotāja	L.Lankovska	2017.			
			Mērogs	Lapa	Lapu skaits
			M 1:500	1	3
JŪRMALA, 2017.gads					