


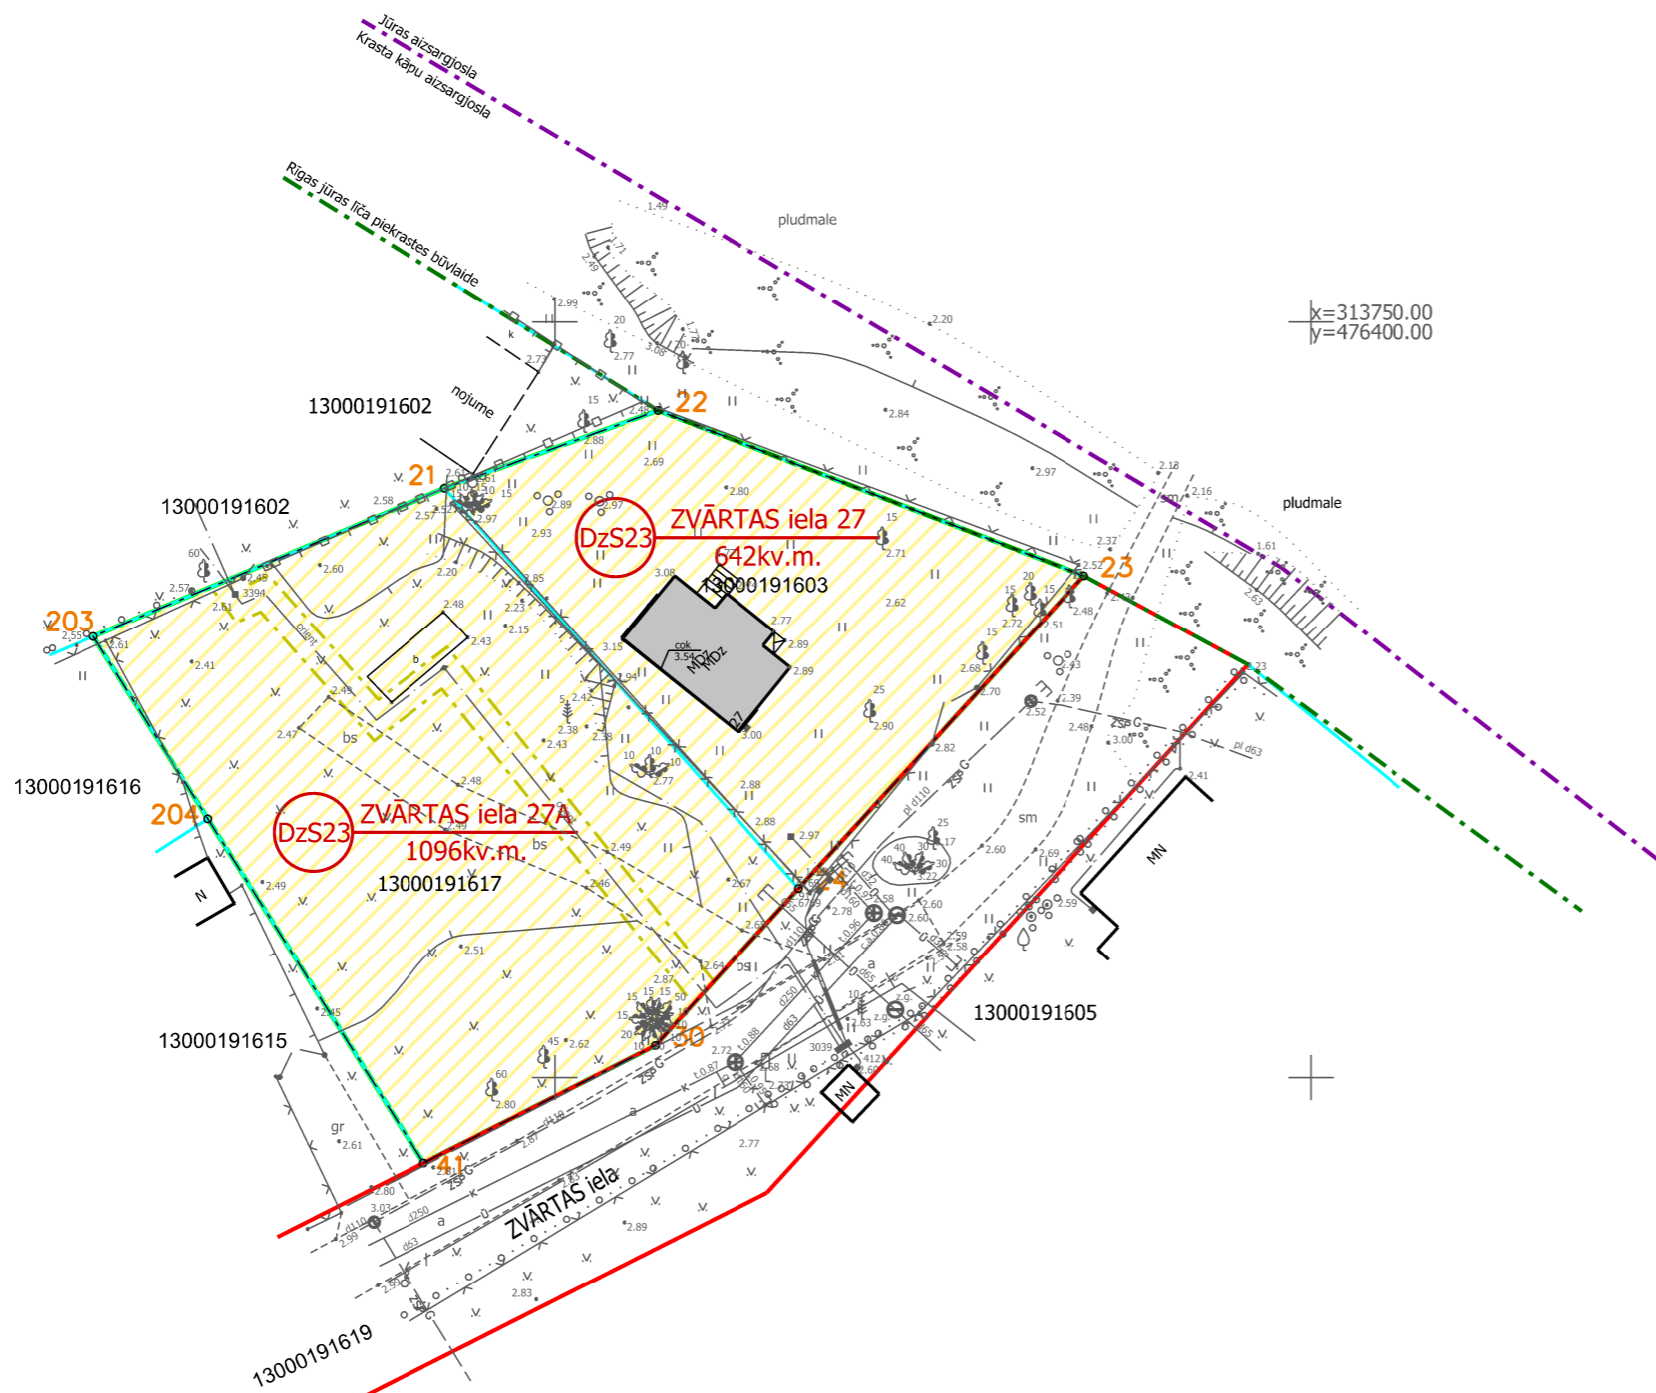


x=313750
y=476300



APZĪMĒJUMI	NOSAUKUMS
	Detālpārplānojuma teritorijas robeža
	Zemesgabala robeža
13000191603	Kadastra numurs
	Zemesgabala funkcionālais zonējums, adrese un platība
DzS23	Funkcionāla zona - Savrupmāju apbūves teritorija
	Sarkanās līnijas
	Rīgas jūras līča piekrastes būvlaide
	Jūras aizsargjosla / Krasta kāpu aizsargjosla
	Esošā apbūve
	Uzmērīta zemes vienības robeža ar robežpunktu

AIZSARGJOSLAS		
apzīmējums	nosaukums	kods
	Baltijas jūras un Rīgas jūras līča krasta kāpu vides un dabas resursu aizsardzības aizsargjoslas teritorija	7311010100
	Baltijas jūras un Rīgas jūras līča ierobežotas saimnieciskās darbības joslas teritorija	7311010300
	Vietējās nozīmes pilsētbūvniecības pieminekļa teritorija un objekti	7314010603
	Vides un dabas resursu ķīmiskās aizsargjoslas teritorija ap pazemes ūdens ņemšanas vietu	7311090900
	Ekspluatācijas aizsargjoslas teritorija gar elektrisko tīklu kabeļu līniju	7312050201

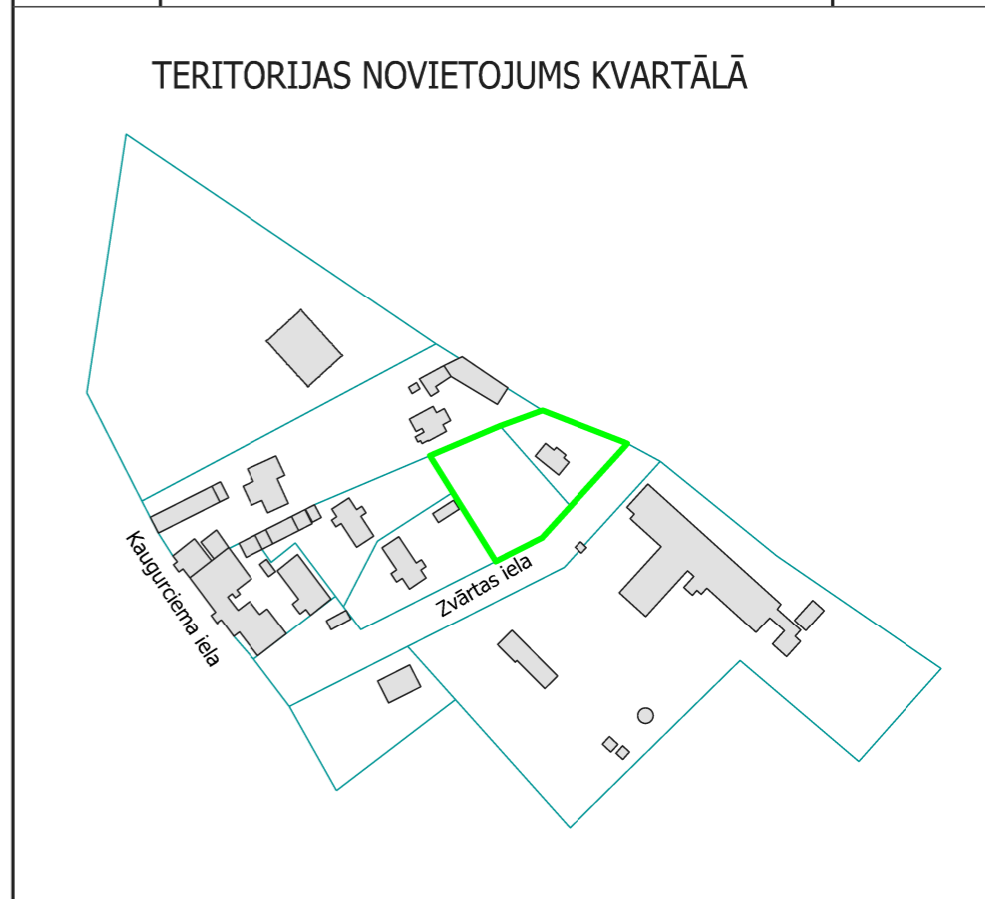

ESOŠĀ APBŪVE ZEMES VIENĪBĀ ZVĀRTAS IEĻĀ 27, JŪRMALĀ

Būves nosaukums	apbūves laukums
Viena dzīvokļa māja, kadastra apzīmējums 13000191603001	61.30 kv.m.
Esošais apbūves blīvums:	9.5 %

PIEZĪMES:

1. Nekustamā īpašuma Zvartas ielā 27, Jūrmalā lietošanas mērķis - pārējo sabiedriskās nozīmes objektu apbūve (0908).
2. Nekustamā īpašuma Zvartas ielā 27, Jūrmalā lietošanas mērķis - Individuālo dzīvojamu māju apbūve (0601).

<p>SIA GEO Jūrmala, Reģ. Nr.40103578894, Slokas iela 69, Jūrmala, LV-2015 Biroja adrese: Slokas iela 69, Jūrmala, LV-2015, tel.26423358, e-pasts atisb77@gmail.com</p>		Pasūtītājs: Jūrmala, Zvartas iela 27A Planšetes Nr. 4222-31-42.3 Pasūtījuma reģistrācijas Nr.2088-TP Pasūtītājs: Dace Aizstrauta	
valdes loceklis	A.Baumanis	14.07.2017.	Topogrāfiskais plāns Mērogs 1:500 Lapas 1 Lapa 1
Sertificēta persona Atis Baumanis, Nr.AC000000014			
mērnies	A.Baumanis	28.06.2017.	
mērnika palīgs	M.Brinkmanis	28.06.2017.	
<p>Jasmīnu iela 20A, Jūrmala, reģ.Nr.000365106 Tālr. 29232907</p>		Pasūtītājs: Jūrmalas pilsēta, Zvartas iela 27	
rīkotājdirektors	U.Gau	10.02.2017	Topogrāfiskais plāns Mērogs 1:500 Lapas 1 Lapa 1
ģeodēzists	G.Miļūns	10.02.2017	
G.Miļūna sertifikāts Nr. BC-494 (derīgs no 26.11.2013 -26.11.2018)			

DETĀLPĀRPLĀNOJUMA zemesgabaliem JŪRMALĀ, ZVĀRTAS ielā 274 (kadastra apz. 13000191603) un ZVĀRTAS ielā 27A (kadastra apz. 13000191617)		reģ.nr.40103480281 tālr. +37126439223 iveta.puuke@gmail.com			
Pasūtītājs: SIA "NOVATORS"; D.AIZSTRAUTA		Lapas nosaukums		Pasūtījuma līguma Nr. 18-08/2016	
vadītāja arhitekta plānotāja	I.Pūķe I.Pabērza L.Lankovska	2017. 2017. 2017.	TERITORIJAS PAŠREIZĒJĀ IZMANTOŠANA		
Mērogs M 1:500					
Jūrmala, 2017.gads					