


1.pielikums Jūrmalas pilsētas domes  
2017.gada 23.novembra lēmumam Nr. 557  
(protokols Nr.19, 52.punkts)

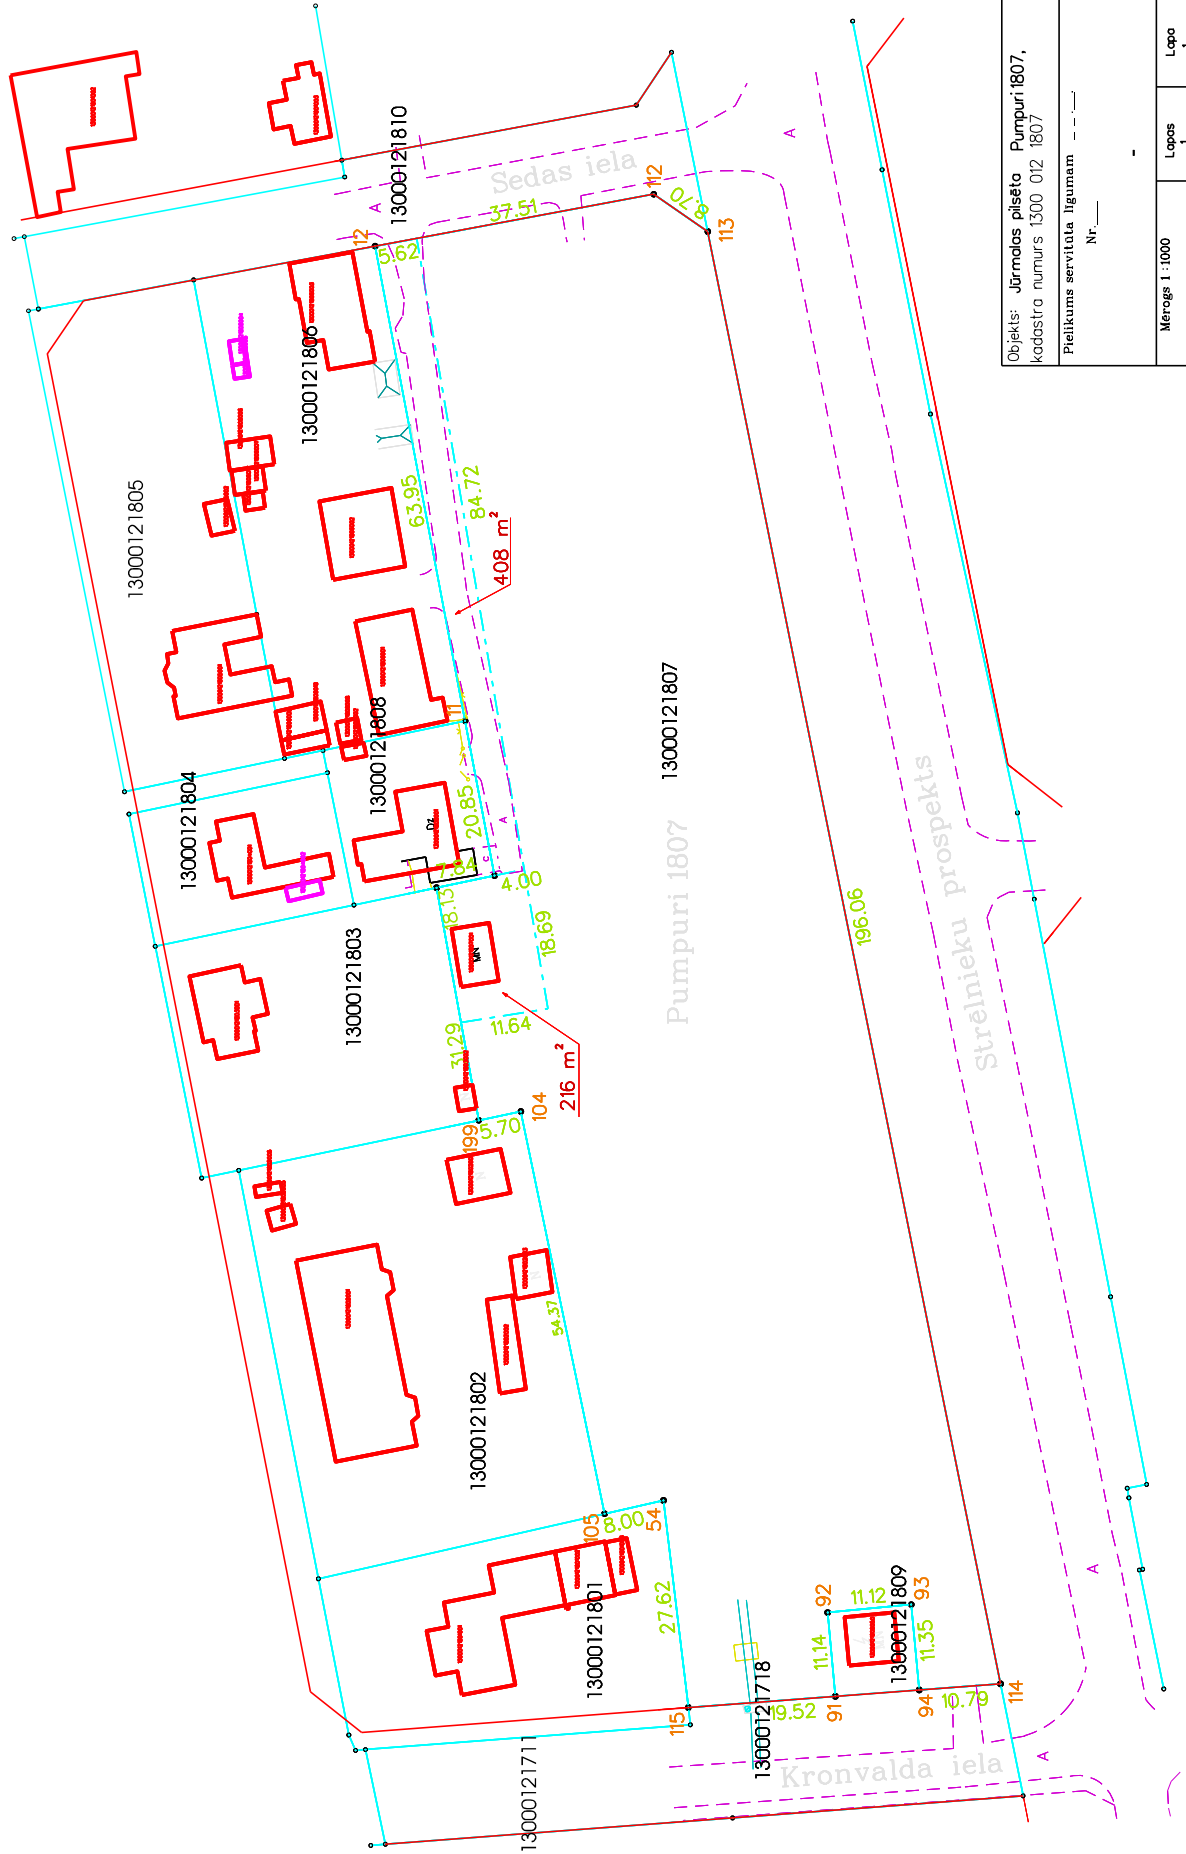

Objekts: Jūrmalas pilsēta Pumpuri 1807, kadastra numurs 1300 012 1807			
Pielikuma servitāta līgumam _____ Nr. _____			
Mērogs 1:1000	Lapas 1	Lappu 1	Lapa 1