



APBŪVES PRIEKŠLIKUMS ZEMES VIENĪBAI 4. LĪNIJĀ 1A. ĀRTELPAS KONCEPCIJA

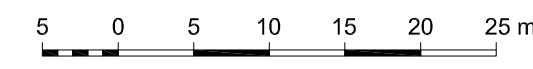

- | | | | |
|--|--------------------------------------------------------|--|---------------------------------------------------------|
| | PLĀNOTA BŪVE | | ESOŠS PIEBRAUCAMO CEĻU BRUĢA SEGUMS |
| | PLĀNOTI APSTĀDĪJUMI | | ESOŠS PIEBRAUCAMO CEĻU BRUĢA SEGUMS |
| | BIOTOPAM "MEŽAINAS PIEJŪRAS KĀPAS" RAKSTURĪGS APAUGUMS | | ESOŠS GĀJĒJU CELIŅU BRUĢA SEGUMS |
| | BIOTOPAM "PRIEKŠKĀPAS" RAKSTURĪGS APAUGUMS | | ESOŠS GĀJĒJU CELIŅU ŠĶEMBU, GRANTS VAI KOKA DĒĻU SEGUMS |
| | PLĀNOTS PIEBRAUCAMĀ CEĻA BRUĢA SEGUMS | | ESOŠS, SAGLABĀJAMS KOKS |
| | PLĀNOTS GĀJĒJU CELIŅU BRUĢA SEGUMS | | PLĀNOTS APGAISMES ELEMENTS |
| | PLĀNOTS GĀJĒJU CELIŅU KOKA DĒĻU SEGUMS | | |
| | PLĀNOTS GĀJĒJU CELIŅU ŠĶEMBU VAI GRANTS SEGUMS | | |

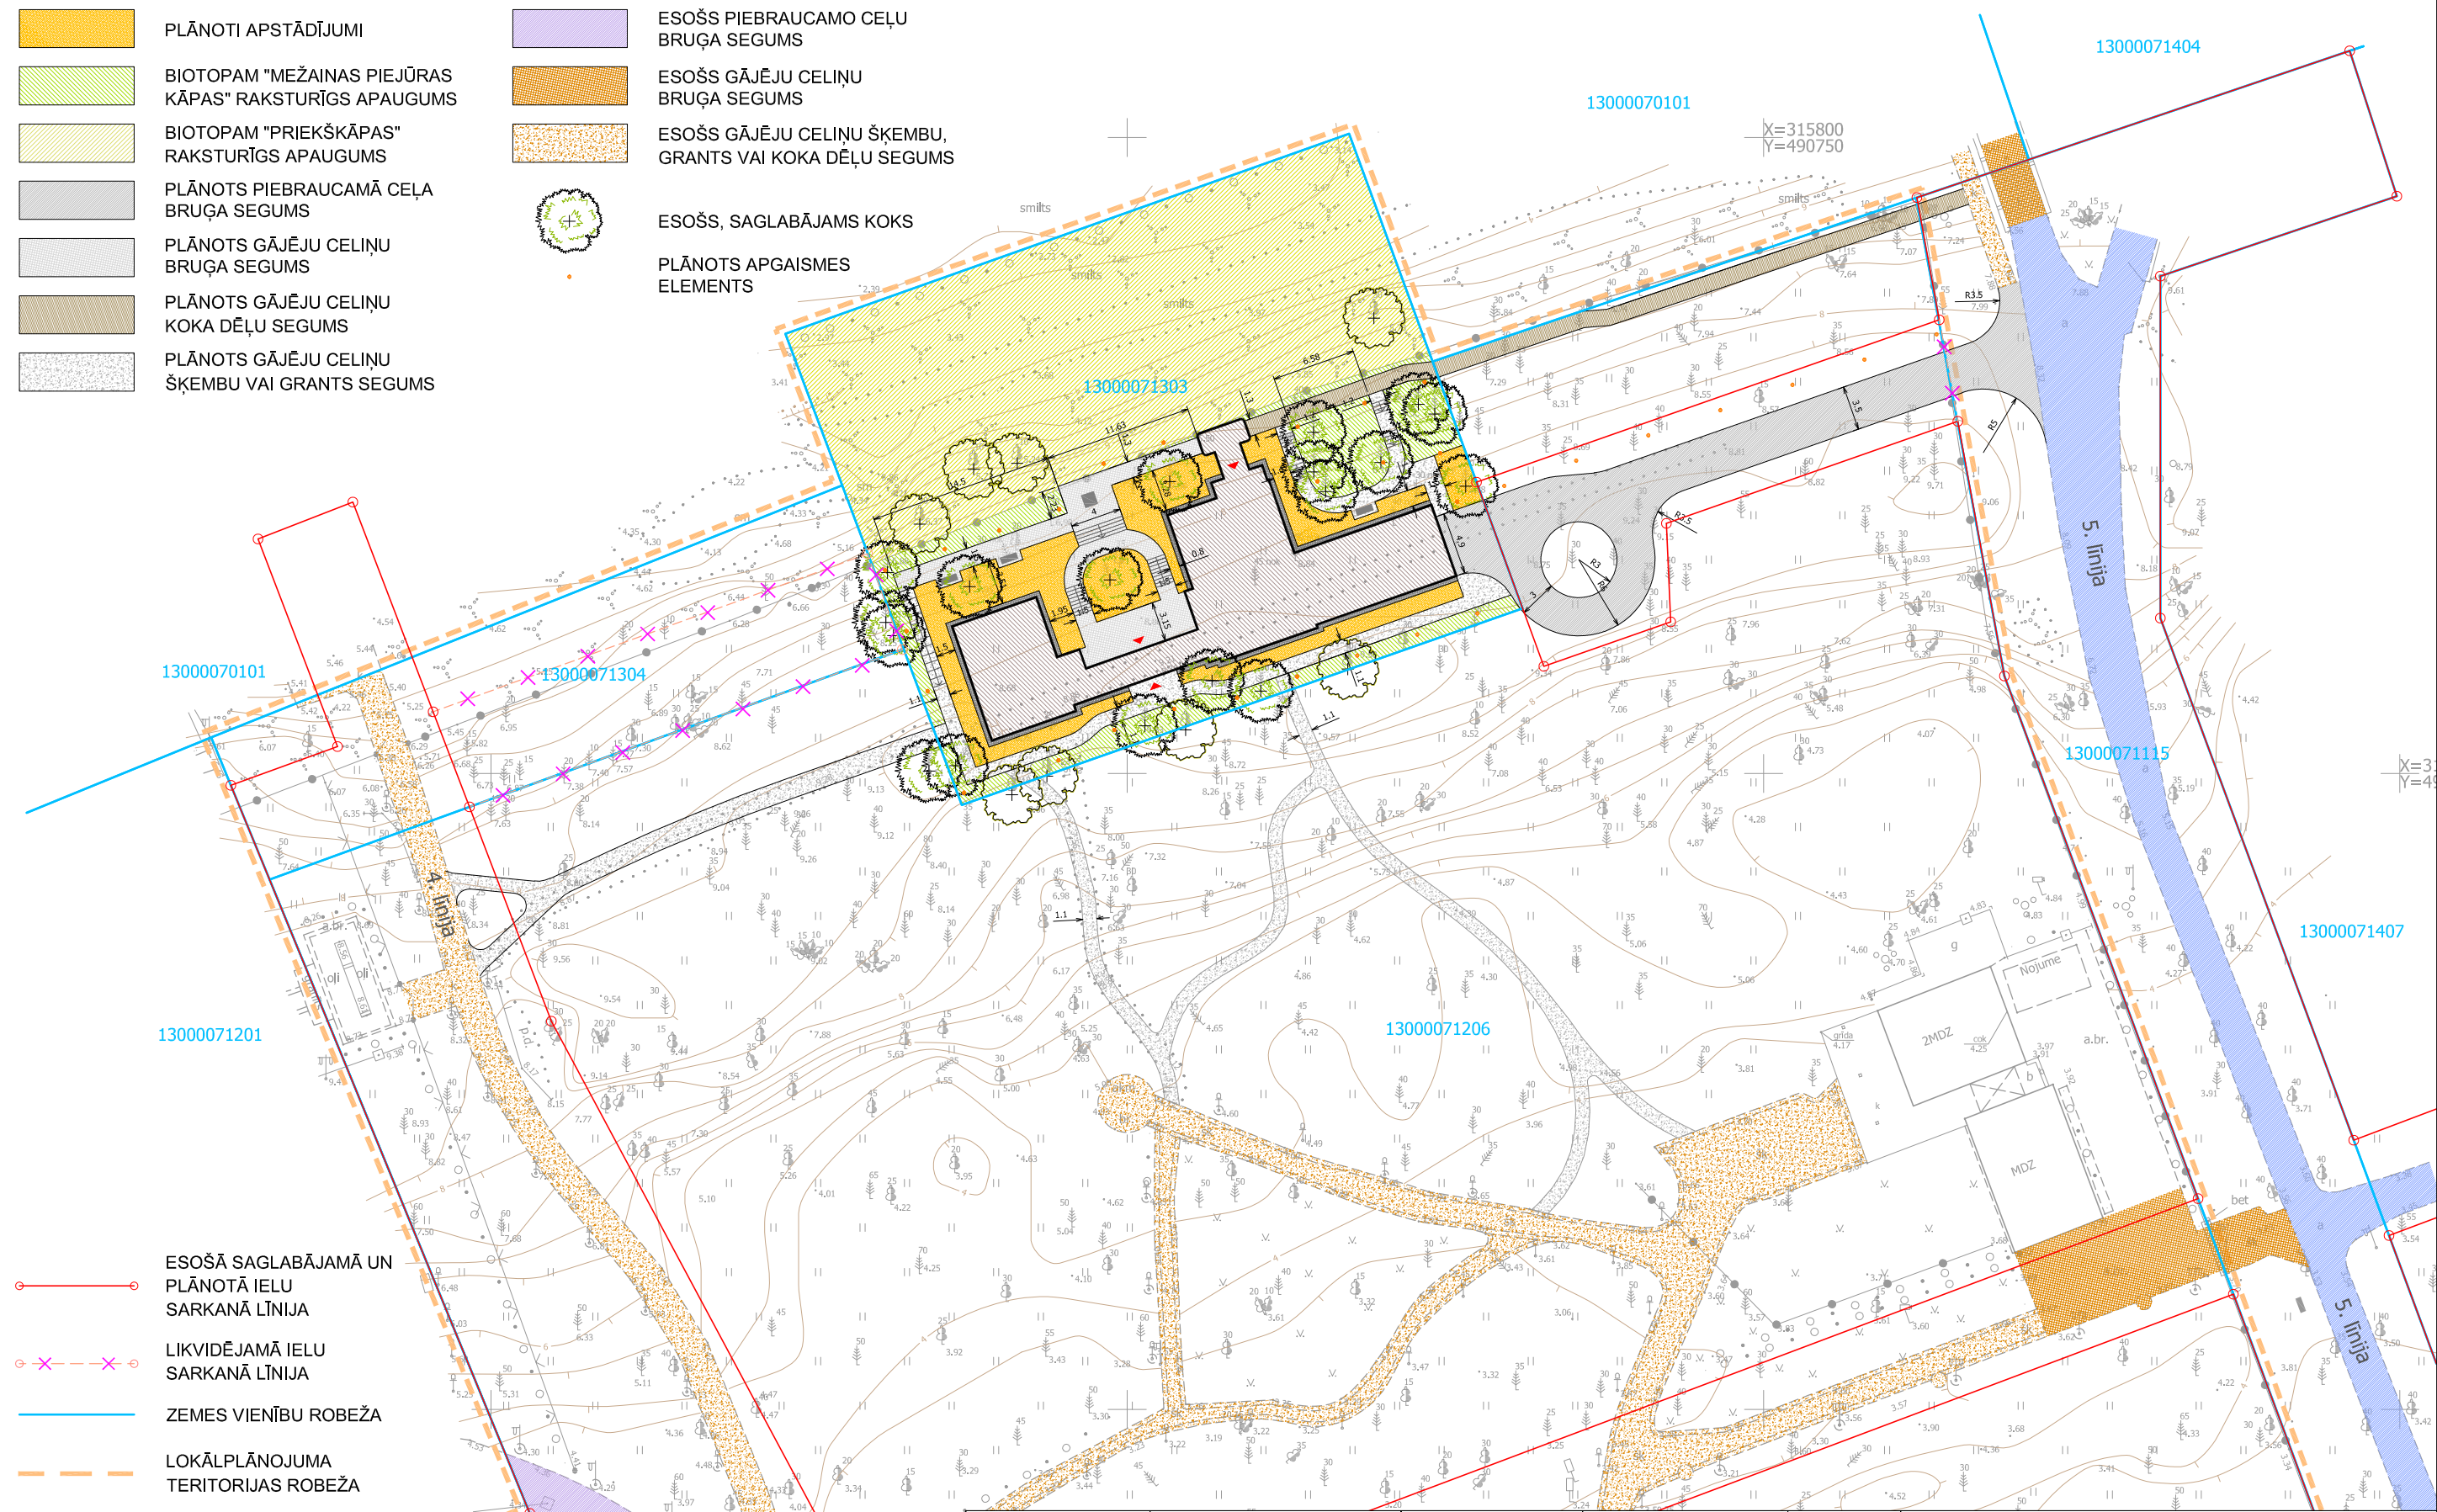

- ESOŠĀ SAGLABĀJAMĀ UN PLĀNOTĀ IELU SARKANĀ LĪNIJA
- LIKVIDĒJAMĀ IELU SARKANĀ LĪNIJA
- ZEMES VIENĪBU ROBEŽA
- LOKĀLPLĀNOJUMA TERITORIJAS ROBEŽA

Topogrāfijas dati.
 1. Plāns sagatavots uz SIA "Terra Topo" 12.04.2018. izstrādātā inženiertopogrāfiskā plāna ar mēroga noteiktību 1:500 pamata.
 2. LKS-92 TM koordinātu sistēma.
 3. Mēroga koeficients 0,999601.
 4. Latvijas normālo augstumu sistēma (LAS-2000,5).
 Kartē izmantoti nekustamā īpašuma valsts kadastra informācijas sistēmas dati, 2018. gads.

LOKĀLPLĀNOJUMA IZSTRĀDĀTĀJS:	SIA "Grupa93" Reģ.Nr.50103129191, K.Barona iela 3-4, Rīga, LV-1050, tālr.: 27373939, e-pasts: info@grupa93.lv, www.grupa93.lv	AMATS	VĀRDS, UZVĀRDS	OBJEKTS:	LOKĀLPLĀNOJUMS ZEMESGABALIEM JŪRMALĀ, 4. LĪNIJA 1A, 5. LĪNIJA 2 UN BULDURI 1304			
		ARHITEKTE	LOLITA ČAČE	RASĒJUMS:	APBŪVES PRIEKŠLIKUMS ZEMES VIENĪBAI 4. LĪNIJĀ 1A. ĀRTELPAS KONCEPCIJA			
		PROJ. VADĪTĀJA	KRISTĪNE CASNO	DATUMS:				
		KARTOGRĀFS	RONALDS KRŪMIŅŠ	12.09.2018.	1 : 500	KOPĒJAIS LAPU SKAITS:	7	