




TERITORIJAS PAŠREIZĒJĀ IZMANTOŠANA

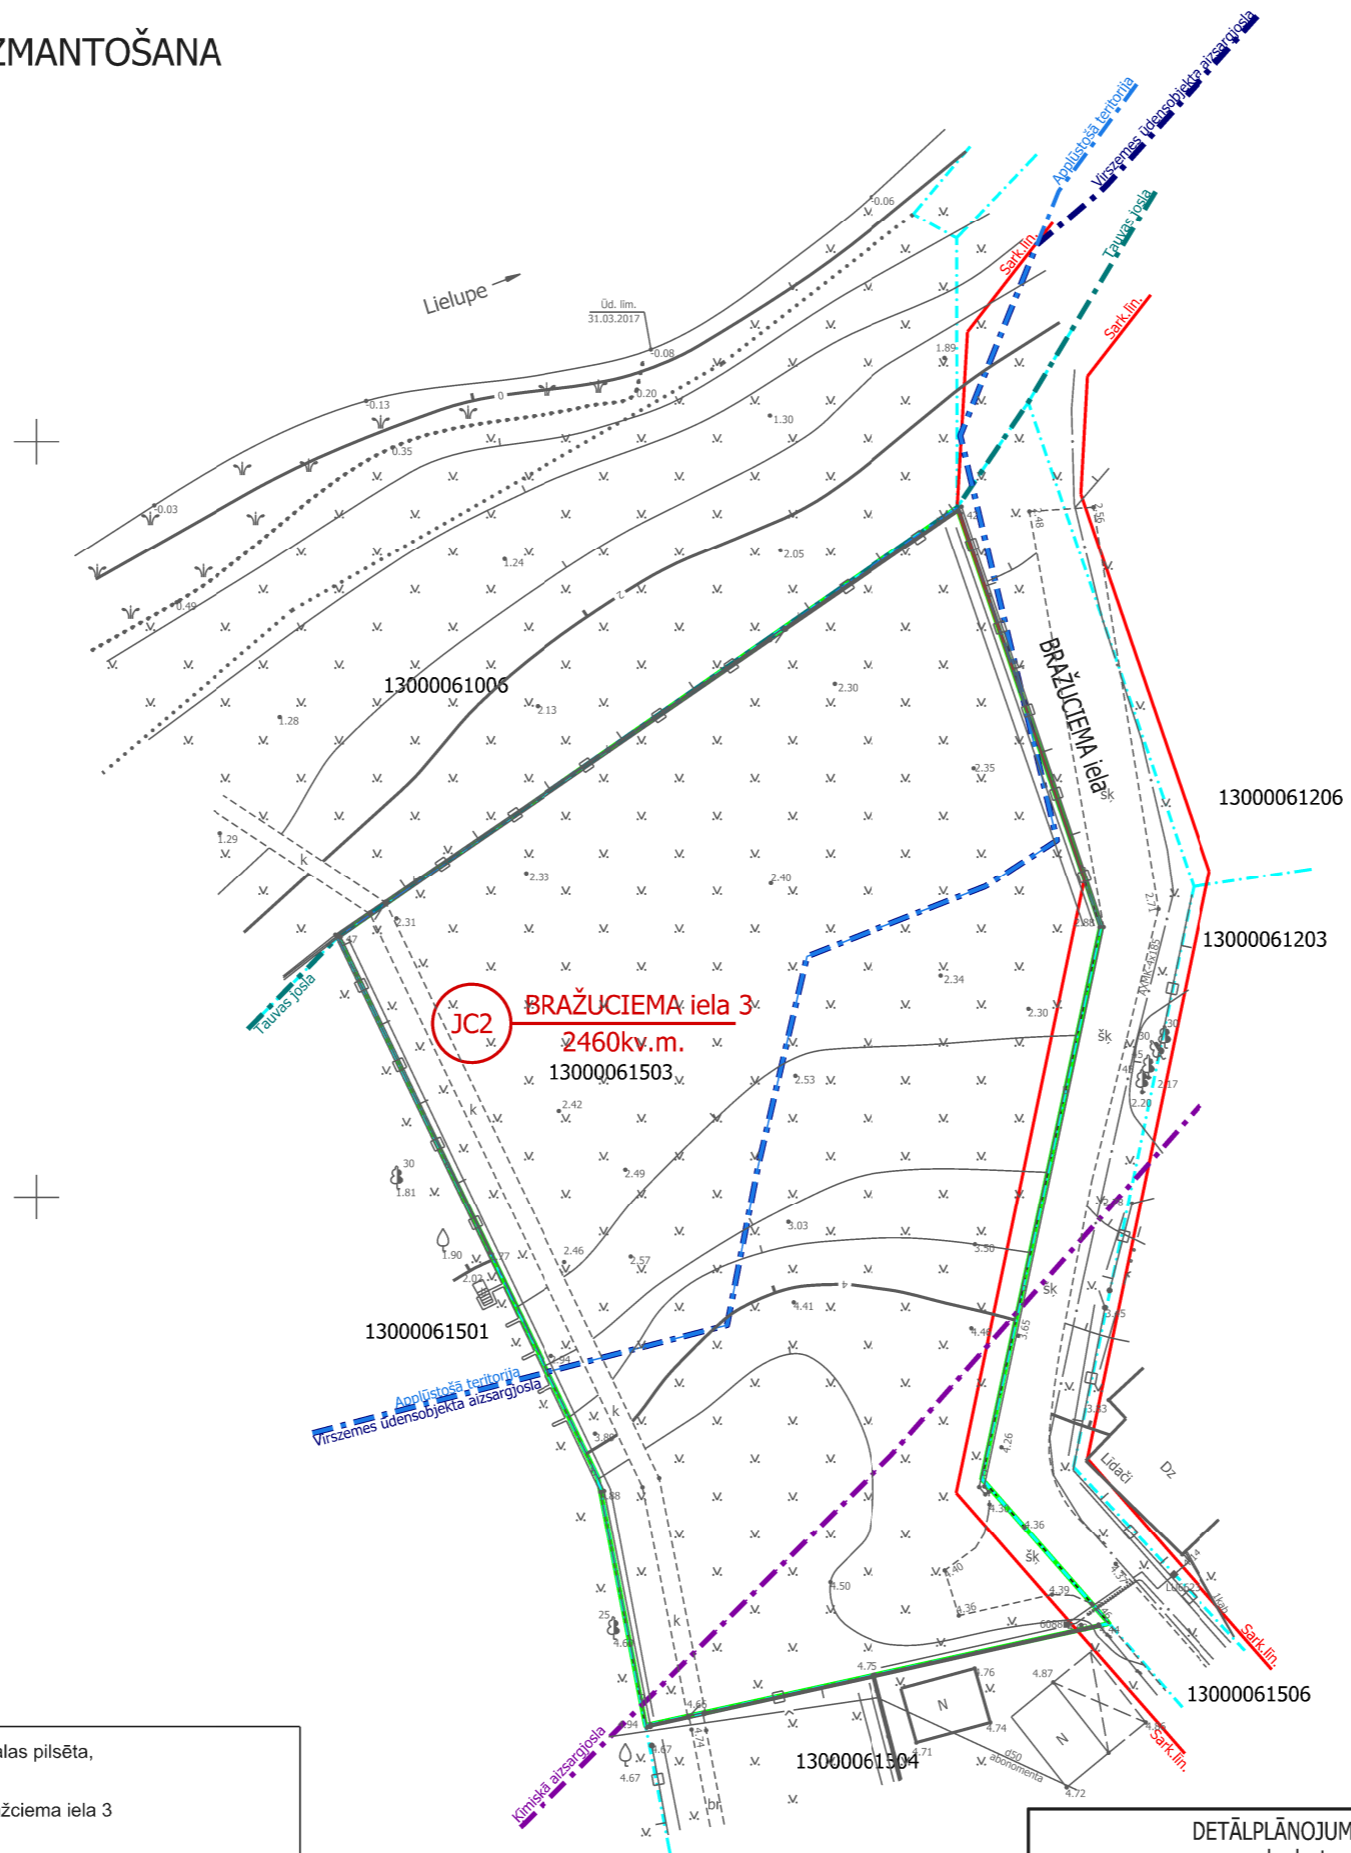

PIEZĪMES:

1. LKS-92 koordinātu sistēma.
2. Latvijas normālo augstumu sistēma (LAS-2000,5).
3. Mēroga koeficients 0.999601
4. Uzmērīšana veikta 2017. gada 31. martā
5. Topogrāfiska plāna platība 0.51ha.
6. Inženiertehniskās komunikācijas daļēji apsektas dabā un salīdzinātas apkalpojošajās organizācijās.
7. Kadastra informācija atbilst VZD kadastra kartei.
8. Zemes vienību robežas ir attēlotas atbilstoši zemes kadastrālās uzmērīšanas un vietējā ģeodēziskā tīkla precizitātei un var nesakrist ar situāciju plānā.
9. Topogrāfiskie apzīmējumi attēloti atbilstoši Ministru kabineta noteikumiem Nr.281 1.pielikumam.
8. Ielu sarkanās līnijas un aizsargjoslas noteiktas atbilstoši Jūrmalas pilsētas domes 2016. gada 24. marta saistošajiem noteikumiem Nr. 8
9. Uzmērīšanā izmantoti atbalstpunkti
PP. Nr. 3765 X=314728.459 Y=491573.596 H=2.244
PP. Nr. 5806 X=314852.925 Y=491543.237 H=2.923

APZĪMĒJUMI	NOSAUKUMS
	Detālplānojuma robeža
	Zemesgabala robeža
	Zemesgabala funkcionālais zonējums, adrese un platība
JC2	Jauktas centra apbūves teritorijas
13000061503	Kadastra apzīmējums
	Sarkanā līnija
	Virszemes ūdensobjektu aizsargjosla
	Ķīmiskā aizsargjosla
	Applūstošā teritorija
	Tauvas josla

NEKUSTAMĀ ĪPAŠUMA BRAŽUCIEMA IELĀ 3 LIETOŠANAS TIESĪBU APROBEŽOJUMI

	7311010300	Baltijas jūras un Rīas jūras līča ierobežotas saimnieciskās darbības joslas teritorija
	7311020105	Dabiskas ūdensteces vides un dabas resursu aizsardzības aizsargjoslas teritorija pilsētās un ciemos
	7311020400	Applūstošā (10 % applūduma varbūtība) teritorija
	7312030100	Eksploatācijas aizsargjoslas teritorija gar ielu vai ceļu - sarkanā līnija
	7311090900	Vides un dabas resursu ķīmiskās aizsargjoslas teritorija ap pazemes ūdens ņemšanas vietu



Pasūtītājs: Jūrmalas pilsēta,

Bražuciema iela 3

Jasmīnu iela 20A, Jūrmala, reģ.Nr.000365106 Tālr. 29232907

rīkotājdirektors U.Gau 31.03.2017

ģeodēzists Ē. Ādmiņis 31.03.2017

Ē. Ādmiņa sertifikāts Nr. BC-432 (derīgs no 09.07.2012 -08.07.2017)

Planšetes Nr. 4222-34-52-2-13000

Topogrāfiskais plāns k=314200 y=491900

Mērogs 1:500

Lapas 1

Lapa 1

DETĀLPLĀNOJUMS - zemesgabalam JŪRMALĀ, BRAŽUCIEMA ielā 3 kadastra nr. 1300 006 1401; z/g platība 2460kv.m.

pasūtītājs - SIA "INLAT INVEST"

Lapas nosaukums

vadītāja I.Pūķe

2018.

arhitekta I.Pabērza

2018.

plānotāja L.Lankovska

2018.

TERITORIJAS PAŠREIZĒJĀ IZMANTOŠANA

reģ.nr.40103480281 tālr. +37126439223 e_pasts: iveta.puuke@gmail.com



Mērogs Lapa Lapu skaits

M 1:500 1 2

Pasūtījuma līguma Nr. 06-08/2017