


PLUDMALES NOGABALS
Breķu iela - Murdu ielas virzienā
IZNOMĀJAMĀ NOGABALA PLATĪBA - 1128 kv.m

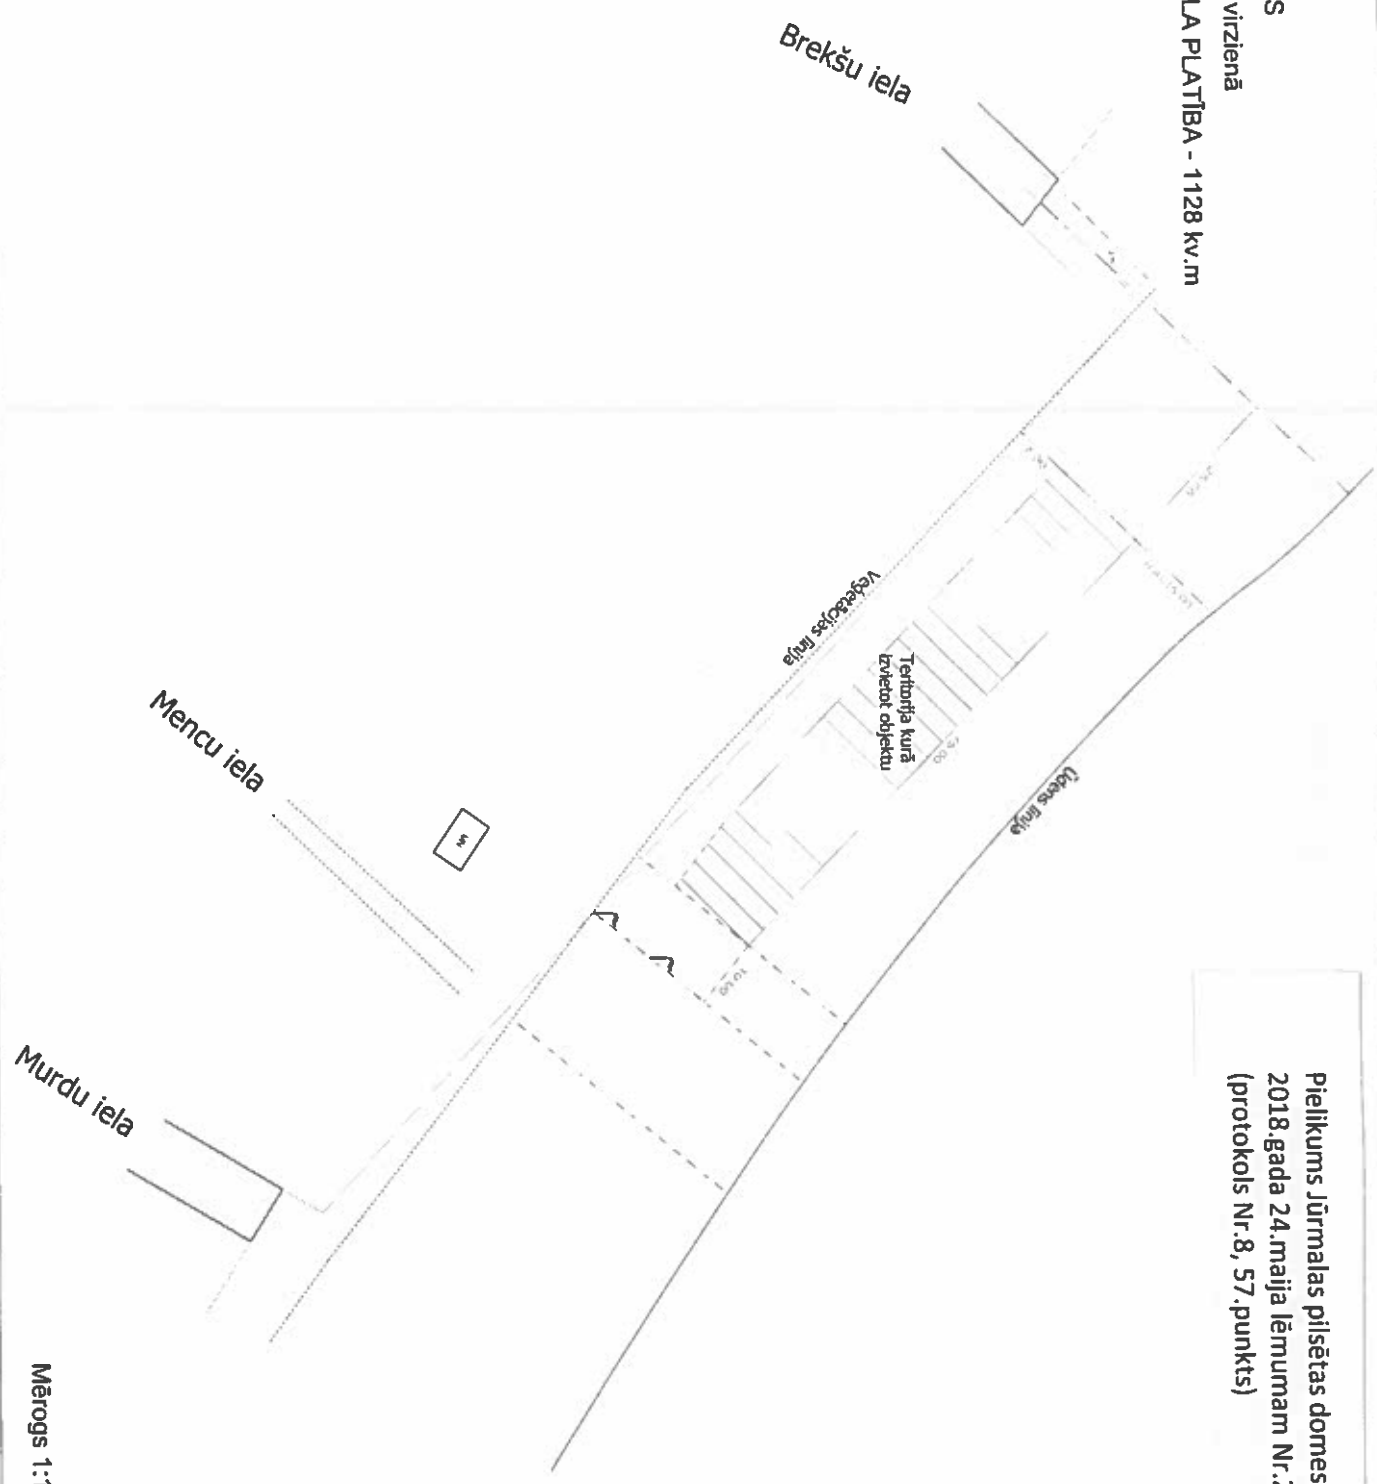

Pielikums Jūrmalas pilsētas domes
2018.gada 24.maija lēmumam Nr.265
(protokols Nr.8, 57.punkts)

Mērogs 1:1000

PLUDMALES NOGABALS
Atbalss iela - Kauguru ielas virzienā
IZNOMĀJAMĀ NOGABALA PLATĪBA - 1928 kv.m



Pielikums Jūrmalas pilsētas domes
2018.gada 24.maija lēmumam Nr.265
(protokols Nr.8, 57.punkts)

Mērogs 1:1000

PLUDMALES NOGABALS
Vēju iela - Galdas ielas virzienā
IZNOMĀJAMĀ NOGABALA PLATĪBA - 2331 kv.m

Pielikums Jūrmalas pilsētas domes
2018.gada 24.maija lēmumam Nr.265
(protokols Nr.8, 57.punkts)



Mērogs 1:1000

PLUDMALES NOGABALS
Gaidas iela - Vēju ielas virzienā
IZNOMĀJAMĀ NOGABALA PLATĪBA - 3101 kv.m


Pielikums Jūrmalas pilsētas domes
2018.gada 24.maija lēmumam Nr.265
(protokols Nr.8, 57.punkts)



Mērogs 1:1000

PLUDMALES NOGABALS
100m aiz Atbalss ielas Kauguru virzienā
IZNOMĀJAMĀ NOGABALA PLATĪBA - 2084 kv.m

Pielikums Jūrmalas pilsētas domes
2018.gada 24.maija lēmumam Nr.265
(protokols Nr.8, 57.punkts)

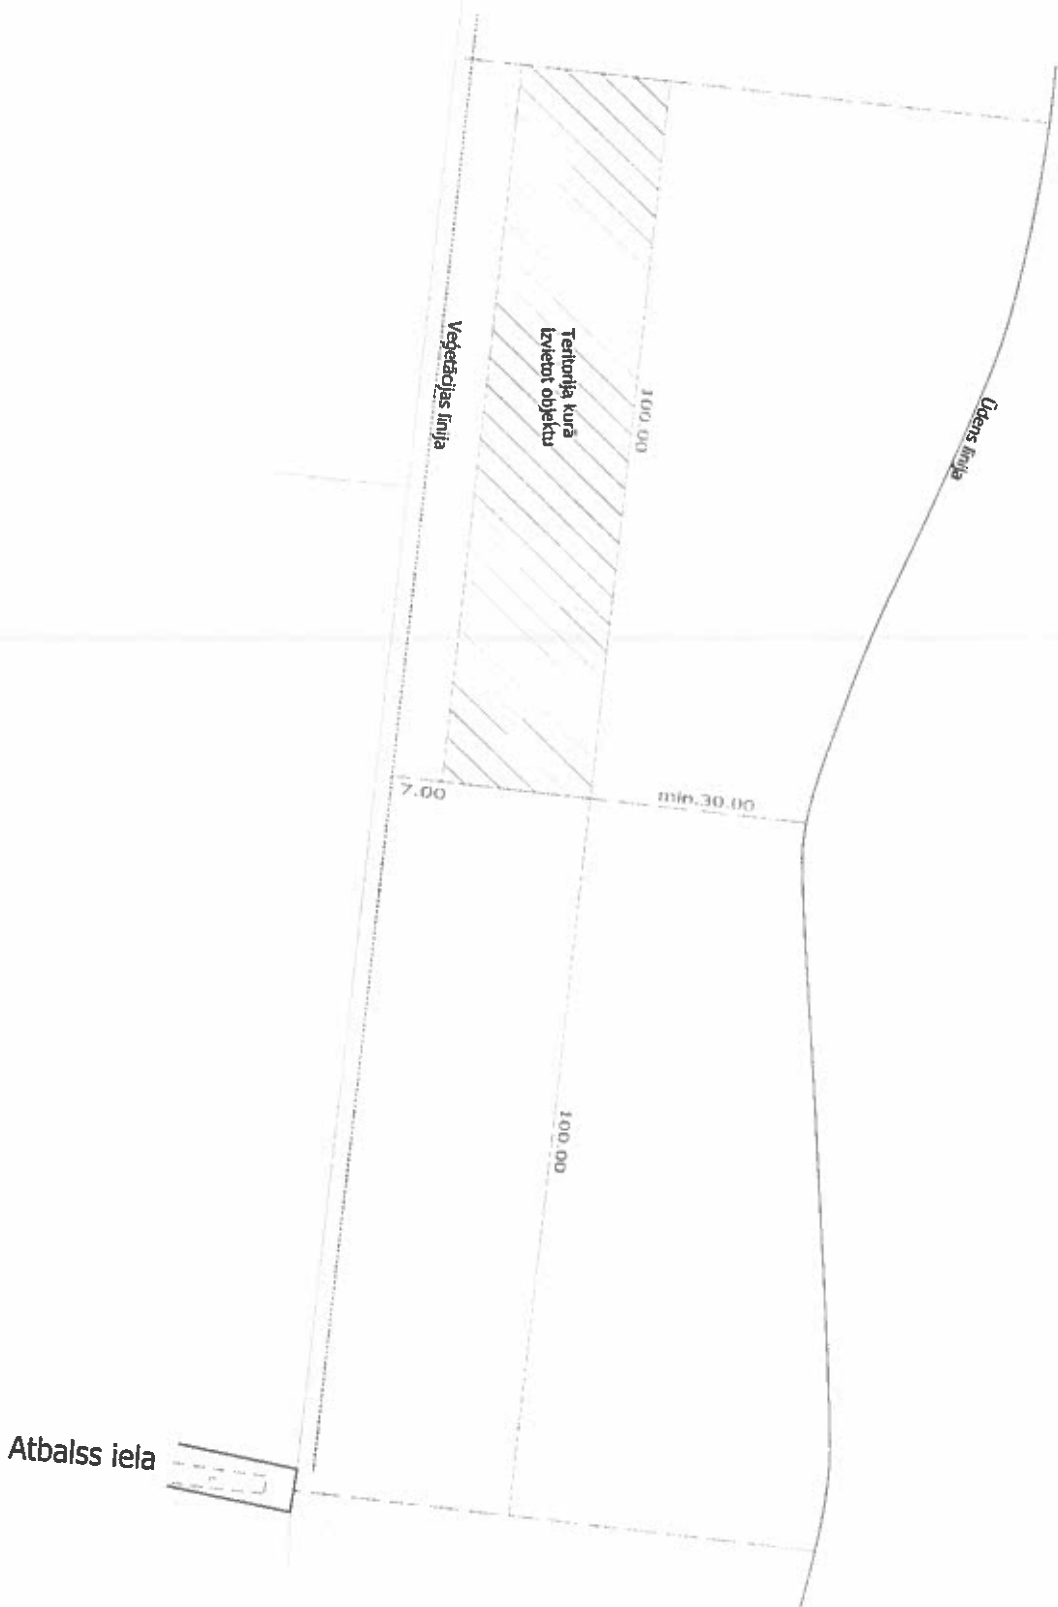

Mērogs 1:1000

PLUDMALES NOGABALS
Zaru iela - Rožu ielas virzienā
IZNOMĀJAMĀ NOGABALA PLATĪBA - 8360 kv.m

Pielikums Jūrmalas pilsētas domes
2018.gada 24.maija lēmumam Nr.265
(protokols Nr.8, 57.punkts)

Ūdens līnija

Territorija kurā
izveidot objektu

Veģetācijas līnija

Zaru iela

Mērogs 1:1000

PLUDMALES NOGABALS
Gaujas iela - Salacas iela
IZNOMĀJAMĀ NOGABALA PLATĪBA - 3316 kv.m


Pielikums Jūrmalas pilsētas domes
2018.gada 24.maija lēmumam Nr.265
(protokols Nr.8, 57.punkts)



Mērogs 1:1000

PLUDMALES NOGABALS
8.līnija - Vienības prospekts
IZNOMĀJAMĀ NOGABALA PLATĪBA - 1683 kv.m

Pielikums Jūrmalas pilsētas domes
2018.gada 24.maija lēmumam Nr.265
(protokols Nr.8, 57.punkts)

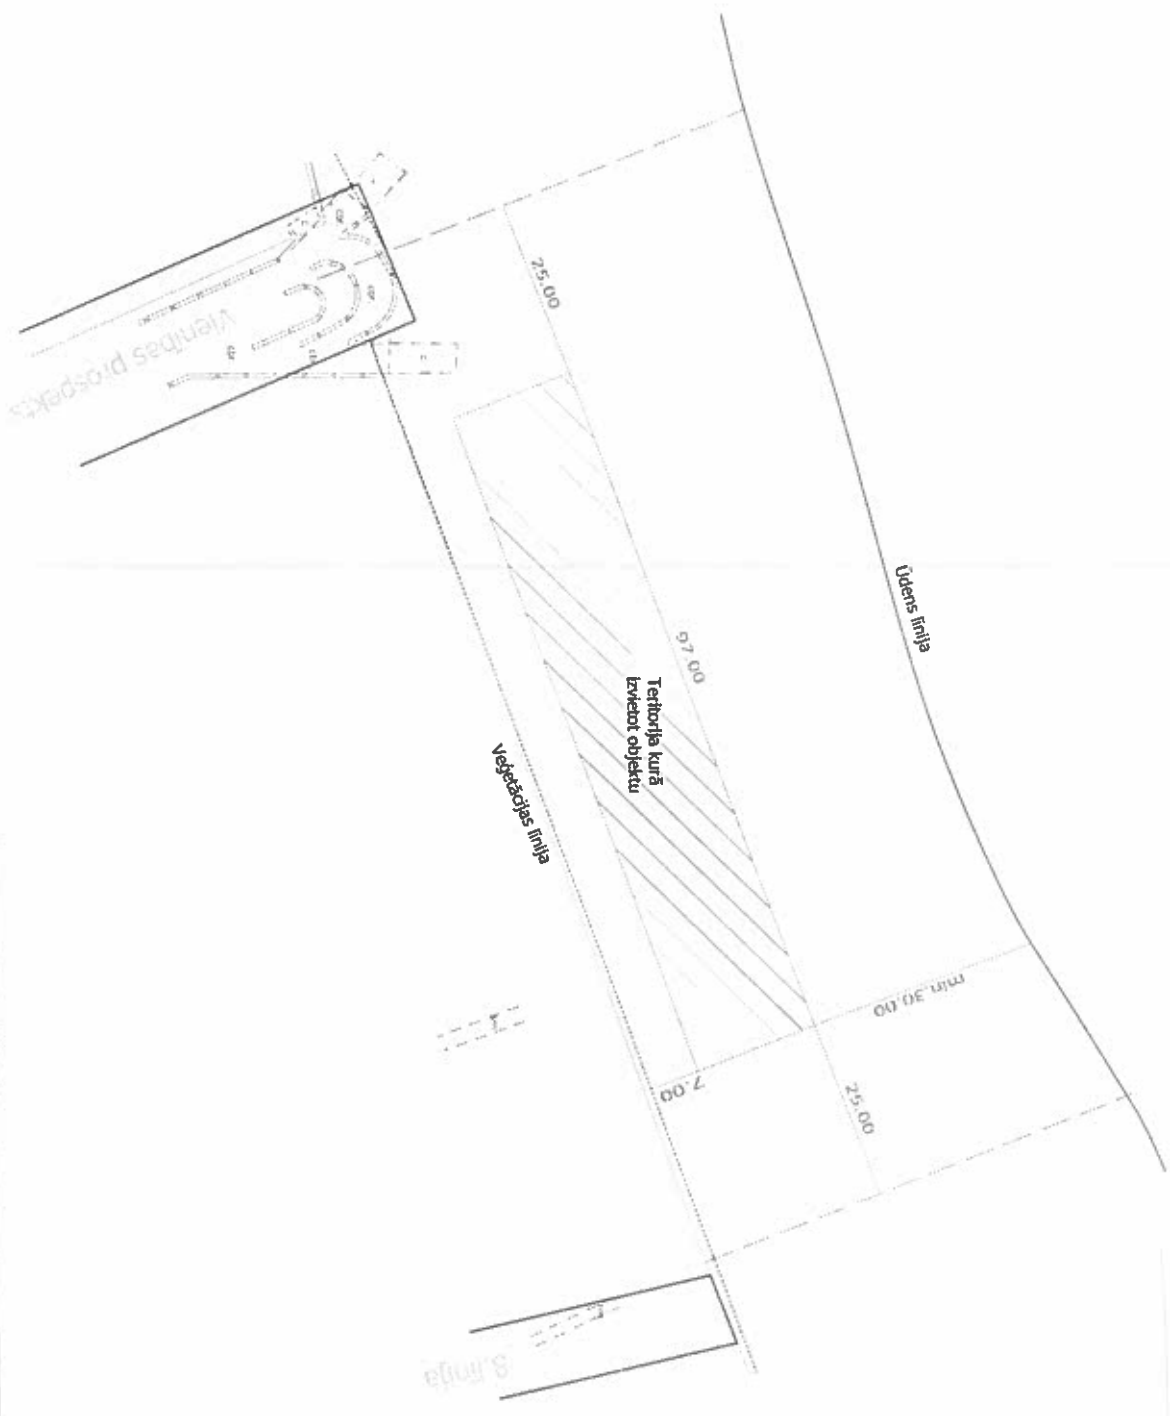

Mērogs 1:1000