




Grafiskais pielikums
Jūrmalas pilsētas domes
2018.gada 23.augusta lēmumam Nr.414
(protokols Nr.11, 31. punkts)

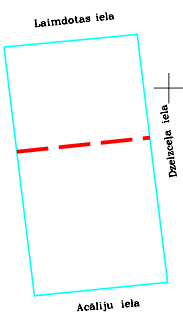

Projektēta teritorijas shema
pēc zemes ierīcības projekta
izstrādes



Projektēta teritorijas shema
pirms zemes ierīcības projekta
izstrādes

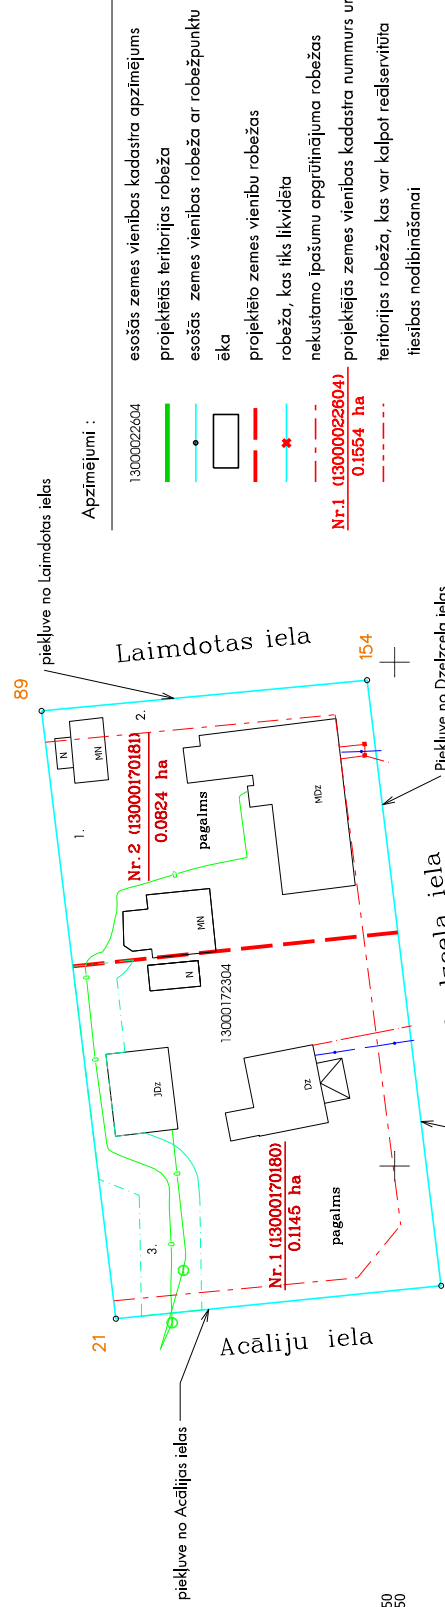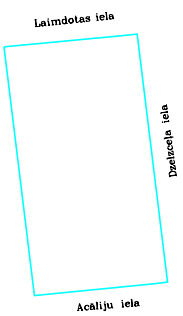

Apzīmējumi:

- 1300022604 esošās zemes vienības kadastra apzīmējums
- projektētās teritorijas robeža
- esošās zemes vienības robeža ar robežpunktu ēka
- projektēto zemes vienību robežas robeža, kas tiks likvidēta
- nekustamo īpašumu apgrūbinājuma robežas
- projektējās zemes vienības kadastra numurs un platība **Nr.1 (1300022604) 0.1554 ha**
- teritorijas robeža, kas var kalpot reālserviitā tiesības nodibināšanai

Esošās zemes vienības	
Kadastra apzīmējums	Platība
13000172304	0,1969 ha
Kopā	0,1969 ha

Projektētās zemes vienības		
Nr.	Kadastra apzīmējums	Platības no esošajām zemes vienībām
1.	13000170180	13000172304 - 0,1145 ha
2.	13000170181	13000172304 - 0,0824 ha

UZMĒRĪJUMS REGISTRĒTS
un elektroniski parakstīts
Jūrmalas pilsētas domes
Inženierbūvju un ģeodēzijas nodaļā
Kaspars Gulbis 14.05.2018.
Nr. 392-2018

x=312550
y=479750

Zemes ierīcības projekts: Jūrmalā, Dzelzceļa iela 71	
Zemes ierīcības projekta grafiskās daļas mērogs 1:500	LKS92 koordinātu sistēma Mēroga koeficients 0,999605
Kartogrāfiskā pamatine - pašvaldības datu bāzes planšētes 4222-31-35.4-1300. Zemes robežu plāns: Valsts zemes dienests - MI 1:500	
Projektam piekrtu, iebildumu nav, nekustamā īp. Dzelzceļa iela 71 īpašniece	paraksts
Projektam piekrtu, iebildumu nav, nekustamā īp. Dzelzceļa iela 71 īp. Vārds Uzvārds piln.v.pers.	Vārds Uzvārds
Projektam piekrtu, iebildumu nav, nekustamā īp. Dzelzceļa iela 71 īpašniece	paraksts
Projektam piekrtu, iebildumu nav, nekustamā īp. Dzelzceļa iela 71 īpašnieks	paraksts
Apliecinu, ka zemes ierīcības projekts izstrādāts atbilstoši normatīvo aktu prasībām, kas regulē zemes ierīcības projekta izstrādi	
Zemes ierīkojājs	Uldis Čau paraksts
Zemes ierīkojēja sertifikāts Nr.-AA0000000074 [izsniegts 03.01.2011., dtd.ģa.ģbz.02.01.2021.]	



id. 2922907