



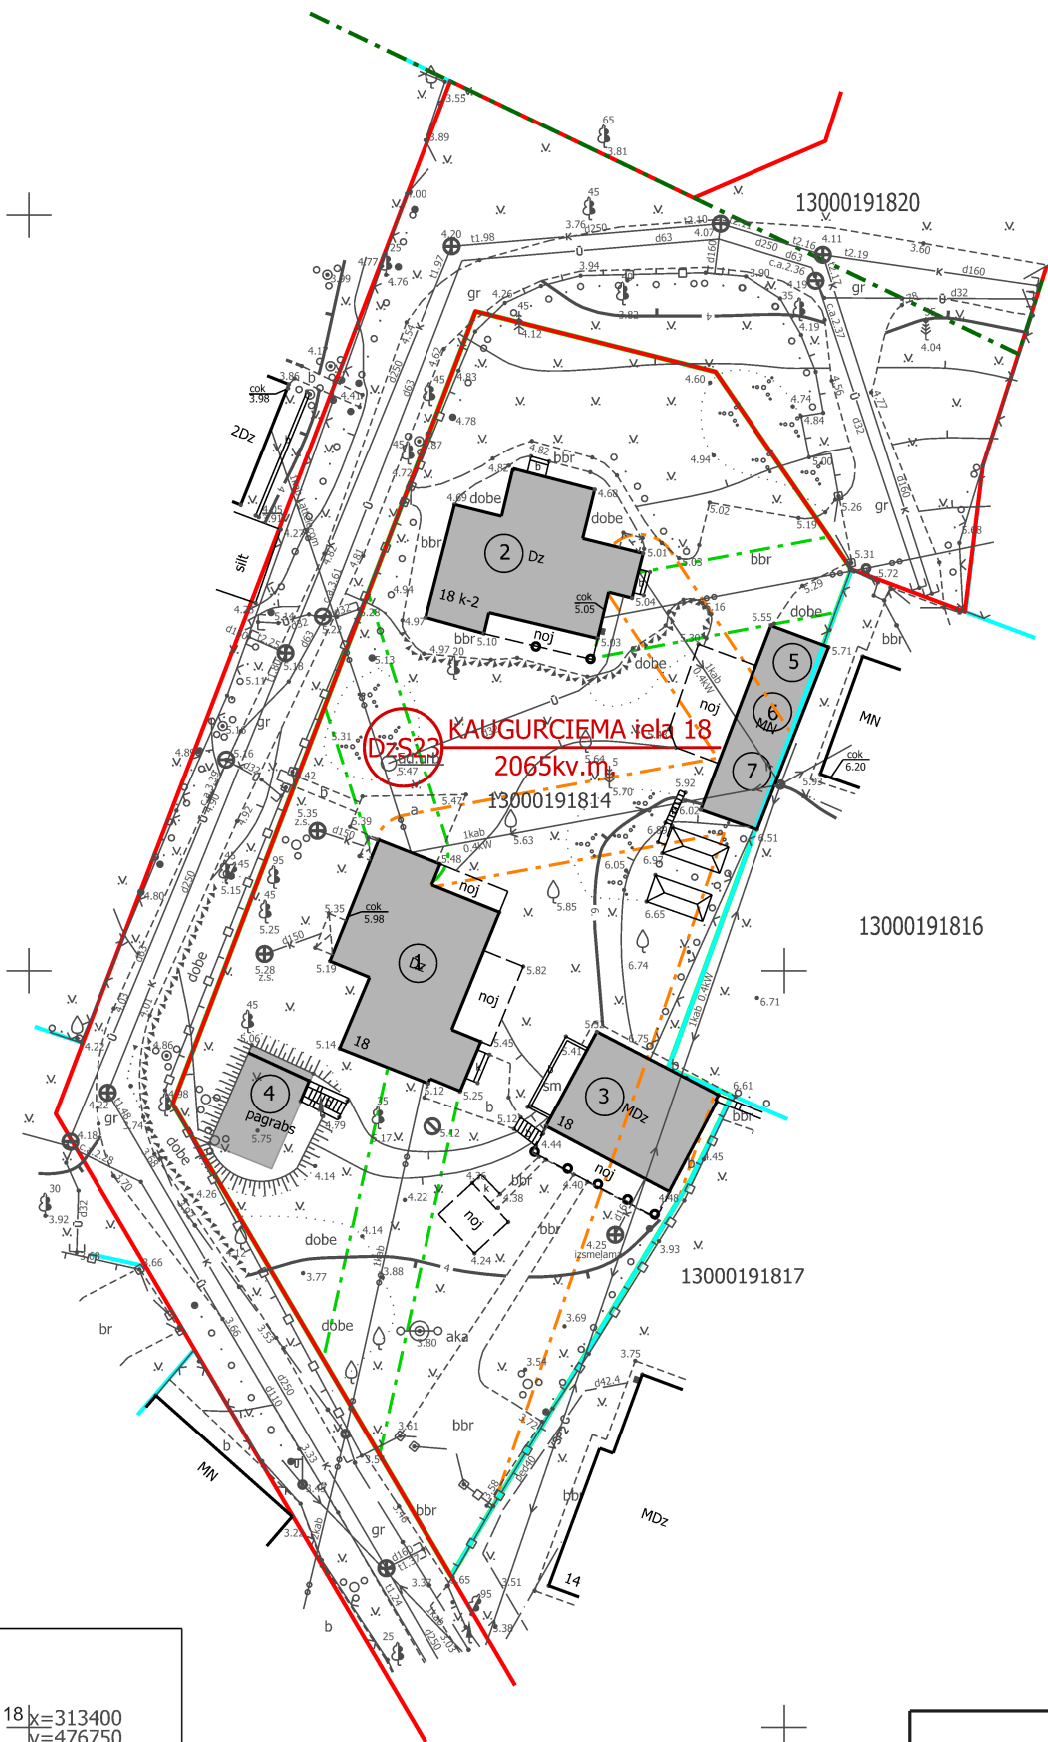

# TERITORIJAS PAŠREIZĒJĀ IZMANTOŠANA

OBJEKTA IZVIETOJUMS KVARTĀLĀ

DETĀLPLĀNOJUMA TERITORIJA

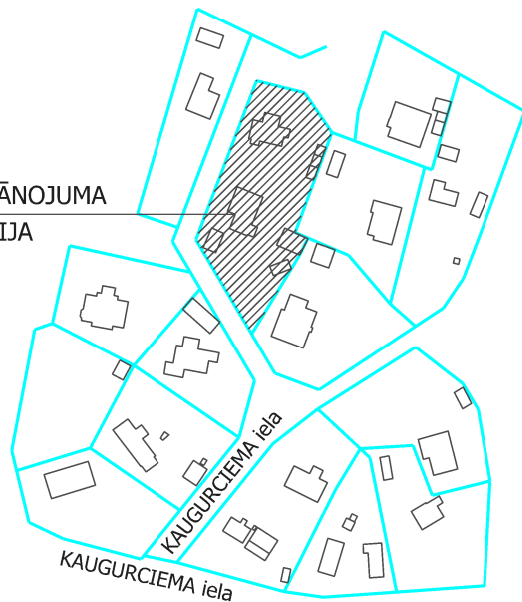

### PIEZĪMES:

- LKS-92 koordinātu sistēma.
- Latvijas normālo augstumu sistēma (LAS-2000,5).
- Mēroga koeficients 0.999607
- Uzmērīšana veikta 2017. gada 20. novembrī
- Topogrāfiska plāna platība 0.40 ha.
- Inženiertehniskās komunikācijas daļēji apsektas dabā un saīdinātas apkalpošajās organizācijās.
- Kadastra informācija atbilst VZD kadastra kartei. Lejuplādes nr. 501216 (05.12.2017)
- Zemes vienību robežas ir attēlotas atbilstoši zemes kadastrālās uzmērīšanas un vietējā ģeodēziskā tīkla precizitātei un var nesakrist ar situāciju plānā.
- Topogrāfiskie apzīmējumi attēloti atbilstoši Ministru kabineta noteikumiem Nr.281 1.pielikumam.
- Ielu sarkanās līnijas un aizsargjoslas noteiktas atbilstoši Jūrmalas pilsētas domes 2016. gada 24. marta saistošajiem noteikumiem Nr. 8
- Uzmērīšanā izmantoti atbalstpunkti  
STP Nr. 1000 X=313369.752 Y=476627.616 H=4.084  
STP Nr. 2000 X=313322.904 Y=476740.662 H=3.480

APZĪMĒJUMI	NOSAUKUMS
	Detālpilnojumā teritorijas robeža
	Zemesgabala robeža
13000191814	Kadastra numurs
	<b>DzS23</b> KAUGURCIEM iela 18 2065kv.m.
	Funkcionālā zona - Savrupmāju apbūves teritorija
	Sarkanās līnijas
	Rīgas jūras līča krasta kāpu aizsargjosla bez apbūves
	Esošā apbūve atbilstoši kadastra datiem

AIZSARGJOSLAS		
apzīmējums	nosaukums	kods
	Baltijas jūras un Rīgas jūras līča krasta kāpu vides un dabas resursu aizsardzības aizsargjoslas teritorija	7311010100
	Baltijas jūras un Rīgas jūras līča ierobežotās saimnieciskās darbības joslas teritorija	7311010300
	Vietējās nozīmes pilsētubūvniecības pieminekļa teritorija un objekti	7314010603
	Vides un dabas resursu ķīmiskās aizsargjoslas teritorija ap pazemes ūdens ņemšanas vietu	7311090900
	Ekspluatācijas aizsargjoslas teritorija ap elektrisko tīklu gaisvadu līniju pilsētās un ciemos ar nominālo spriegumu līdz 20 kilovoltiem	7312050601
	Ekspluatācijas aizsargjoslas teritorija gar elektronisko sakaru tīklu gaisvadu līniju	7312040200

BŪVJU TEHNISKIE RĀDĪTĀJI ATBILSTOŠI VALSTS ZEMES DIENESTA KADAstra INFORMĀCIJAS SISTĒMAS DATIEM		
	Būves nosaukums	apbūves laukums
①	Dzīvojamā ēka, kadastra apzīmējums 13000191814001	112.10 kv.m.
②	Dzīvojamā ēka, kadastra apzīmējums 13000191814002	101.10 kv.m.
③	Šķūnis, kadastra apzīmējums 13000191814003	56.70 kv.m.
④	Pagrabs, kadastra apzīmējums 13000191814004	30.00 kv.m.
⑤	Šķūnis, kadastra apzīmējums 13000191801005	10.90 kv.m.
⑥	Šķūnis, kadastra apzīmējums 13000191801006	12.40 kv.m.
⑦	Šķūnis, kadastra apzīmējums 13000191814007	11.80 kv.m.
Kopā:		335.00 kv.m.
Esošais likumīgais būvju apbūves blīvums:		16.22%

Nekustamā īpašuma lietošanas mērķis - Individuālo dzīvojamo māju apbūve (0601)

SIA		Pasūtītājs: Jūrmalas pilsēta,	
Jasmīnu iela 20A, Jūrmala, reģ.Nr.000365106 Tālr. 29232907		Kaugurciema iela 18 X=313400 Y=476750	
rīkotājdirektors	U.Gau	20.11.2017	Planšetes Nr. 4222-31-42.2-130000
ģeodēzists	Ē. Ādmiņis	20.11.2017	
Ē. Ādmiņa sertifikāts Nr. BC-432 ( derīgs no 09.07.2012 -08.07.2022)		Mērogs 1:500	Lapas 1

DETĀLPLĀNOJUMA zemesgabalam KAUGURCIEM ielā 18 (kadastra apz. 13000191814) JŪRMALĀ,			reģ.nr.40103480281 tālr. +37126439223 iveta.puuke@gmail.com		
Lapas nosaukums			Pasūtījuma līguma Nr. 20-08/2017		
vadītāja	I.Pūķe	2018.	TERITORIJAS PAŠREIZĒJĀ IZMANTOŠANA	Mērogs	Lapa
arhitekta	I.Pabērza	2018.		M 1:500	1
plānotāja	L.Lankovska	2018.		Lapu skaits 2	
Jūrmala, 2018.gads					