


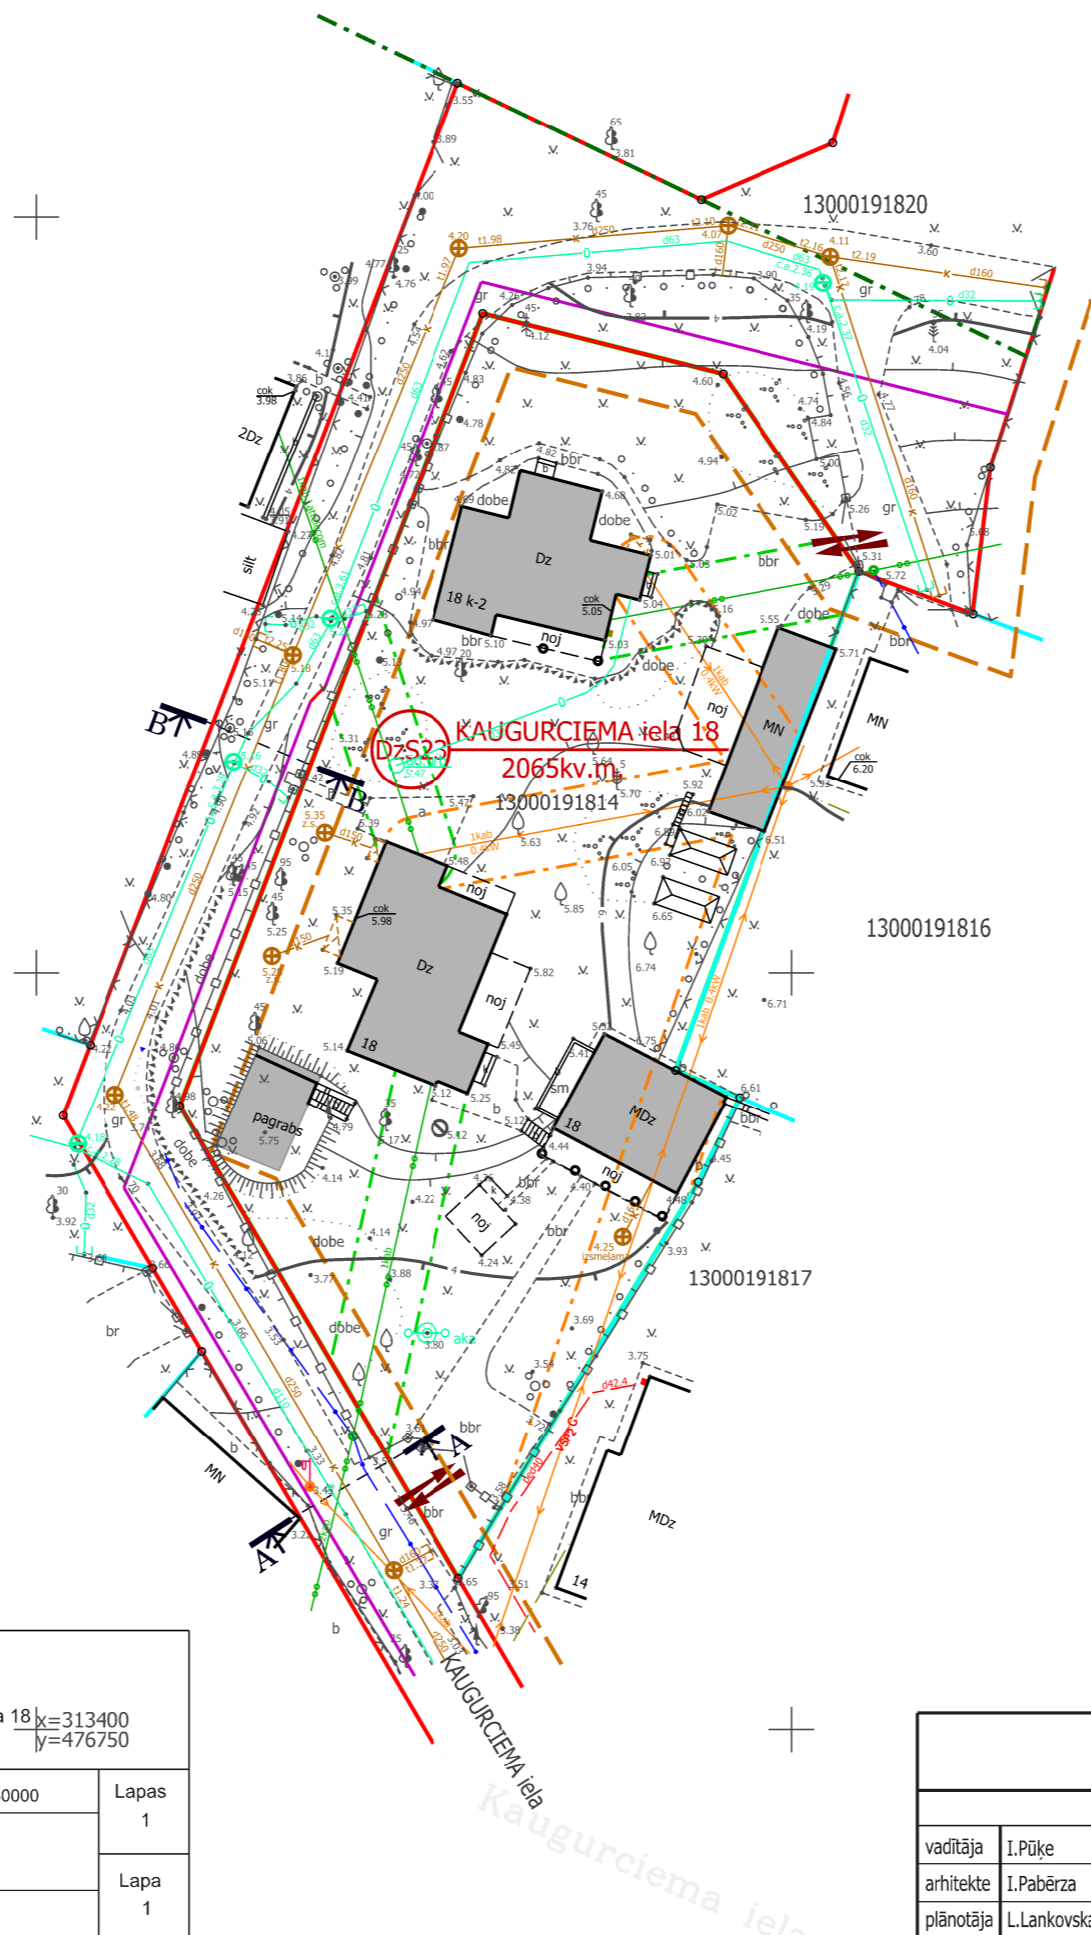

TERITORIJAS PLĀNOTĀ (ATĻAUTĀ) IZMANTOŠANA



PIEZĪMES:

- LKS-92 koordinātu sistēma.
- Latvijas normālo augstumu sistēma (LAS-2000,5).
- Mēroga koeficients 0.999607
- Uzmērīšana veikta 2017. gada 20. novembrī
- Topogrāfiska plāna platība 0.40 ha.
- Inženiertehniskās komunikācijas daļēji apsektas dabā un saīdinātas apkalpošajās organizācijās.
- Kadastra informācija atbilst VZD kadastra kartei. Lejuplādes nr. 501216 (05.12.2017)
- Zemes vienību robežas ir attēlotas atbilstoši zemes kadastrālās uzmērīšanas un vietējā ģeodēziskā tīkla precizitātei un var nesakrist ar situāciju plānā.
- Topogrāfiskie apzīmējumi attēloti atbilstoši Ministru kabineta noteikumiem Nr.281 1.pielikumam.
- Ielu sarkanās līnijas un aizsargjoslas noteiktas atbilstoši Jūrmalas pilsētas domes 2016. gada 24. marta saistošajiem noteikumiem Nr. 8
- Uzmērīšanā izmantoti atbalstpunkti
STP Nr. 1000 X=313369.752 Y=476627.616 H=4.084
STP Nr. 2000 X=313322.904 Y=476740.662 H=3.480

APZĪMĒJUMI	NOSAUKUMS
	Detālplānojuma teritorijas robeža
	Zemesgabala robeža
13000191814	Kadastra numurs
	KAUGURCIEMA iela 18 2065kv.m.
DzS23	Funkcionāla zona - Savrupmāju apbūves teritorija
	Sarkanās līnijas
	Rīgas jūras līča krasta kāpu aizsargjosla bez apbūves
	Esošā/pārbūvējamā apbūve
	Būvlaide
	Projektētā/esošā iebrauktuve zemesgabalā (precizējamas turpmākajā projektēšanas gaitā)
	Esoši sadzīves notekūdeņu tīkli
	Esošs ūdensvads
	Esoša elektronisko sakaru tīklu gaisvada līnija
	Esoši elektronisko sakaru tīkli
	Esoši gaisvada elektrotīkli
	Plānotie gāzes apgādes tīkli (izvietojums precizējams turpmākajā projektēšanas gaitā)

AIZSARGJOSLAS

apzīmējums	nosaukums	kods
	Baltijas jūras un Rīgas jūras līča krasta kāpu vides un dabas resursu aizsardzības aizsargjoslas teritorija	7311010100
	Baltijas jūras un Rīgas jūras līča ierobežotas saimnieciskās darbības joslas teritorija	7311010300
	Vietējās nozīmes pilsētubūvniecības pieminekļa teritorija un objekti	7314010603
	Vides un dabas resursu ķīmiskās aizsargjoslas teritorija ap pazemes ūdens ņemšanas vietu	7311090900
	Ekspluatācijas aizsargjoslas teritorija ap elektrisko tīklu gaisvadu līniju pilsētās un ciemos ar nominālo spriegumu līdz 20 kilovoltiem	7312050601
	Ekspluatācijas aizsargjoslas teritorija gar elektronisko sakaru tīklu gaisvadu līniju	7312040200

APBŪVES RĀDĪTĀJI

apbūves blīvums	apbūves intensitāte	brīvā (zaļā) teritorija	ēkas augstums	stāvu skaits	NĪLM
16.22% (esošais)	24%	63%	10m	2	0601

Nekustamā īpašuma lietošanas mērķis - individuālo dzīvojamu māju apbūve (0601).

		Pasūtītājs: Jūrmalas pilsēta,	
Jasmīnu iela 20A, Jūrmala, reģ.Nr.000365106 Tālr. 29232907		Kaugurciema iela 18 X=313400 Y=476750	
rīkotājdirektors	U.Gau	20.11.2017	Planšetes Nr. 4222-31-42.2-130000
ģeodēzists	Ē. Ādmiņis	20.11.2017	
		Lapas 1	
		Lapa 1	
Ē. Ādmiņa sertifikāts Nr. BC-432 (derīgs no 09.07.2012 -08.07.2022)		Mērogs 1:500	

DETĀLPLĀNOJUMA zemesgabalam KAUGURCIEMA ielā 18 (kadastra apz. 13000191814) JŪRMALĀ,			reģ.nr.40103480281 tālr. +37126439223 iveta.puuke@gmail.com		
Lapas nosaukums			Pasūtījuma līguma Nr. 20-08/2017		
vadītāja	I.Pūķe	2018.	TERITORIJAS PLĀNOTĀ (ATĻAUTĀ) IZMANTOŠANA	Mērogs	Lapa
arhitekta	I.Pabērza	2018.		M 1:500	2
plānotāja	L.Lankovska	2018.		Lapu skaits 2	
Jūrmala, 2018.gads					