



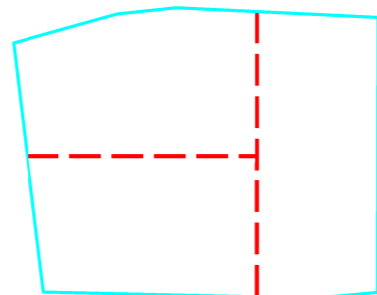


Projektētā teritorijas shēma pirms zemes ierīcības projekta izstrādes

Projektētā teritorijas shēma pēc zemes ierīcības projekta izstrādes

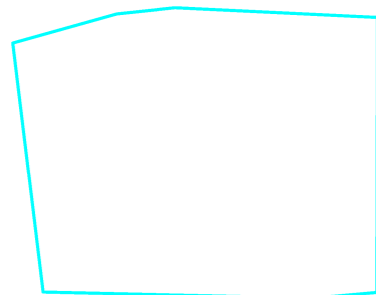

Esošās zemes vienības	
Kadastra apzīmējums	Platība
13000161401	0.6834 ha
Kopā	0.6834 ha

Projektētās zemes vienības				Apgrūtinājumi	
Nr.	Kadastra apzīmējums	Platības no esošajām zemes vienībām	Platība	Kārtas Nr.	Klasifikācijas kods
1.	13000160184	13000161401 - 0.2400 ha	0.2400 ha	1.	7311010100
				2.	7311010300
				4.	7312010101
				5.	7312010201
				8.	7312030100
				9.	7312040200
				10.	7312040200
				12.	7312080101
				13.	7314010602
				14.	7314010104
2.	13000160185	13000161401 - 0.2217 ha	0.2717 ha	1.	7311010100
				2.	7311010300
				3.	7312010101
				5.	7312010201
				8.	7312030100
				9.	7312040200
				10.	7312040200
				11.	7312050201
				12.	7312080101
				13.	7314010602
3.	13000160186	13000161401 - 0.2217 ha	0.2717 ha	2.	7311010300
				4.	7312010101
				5.	7312010201
				6.	7312010300
				7.	7312010300
				8.	7312030100
				10.	7312040200
				13.	7314010602

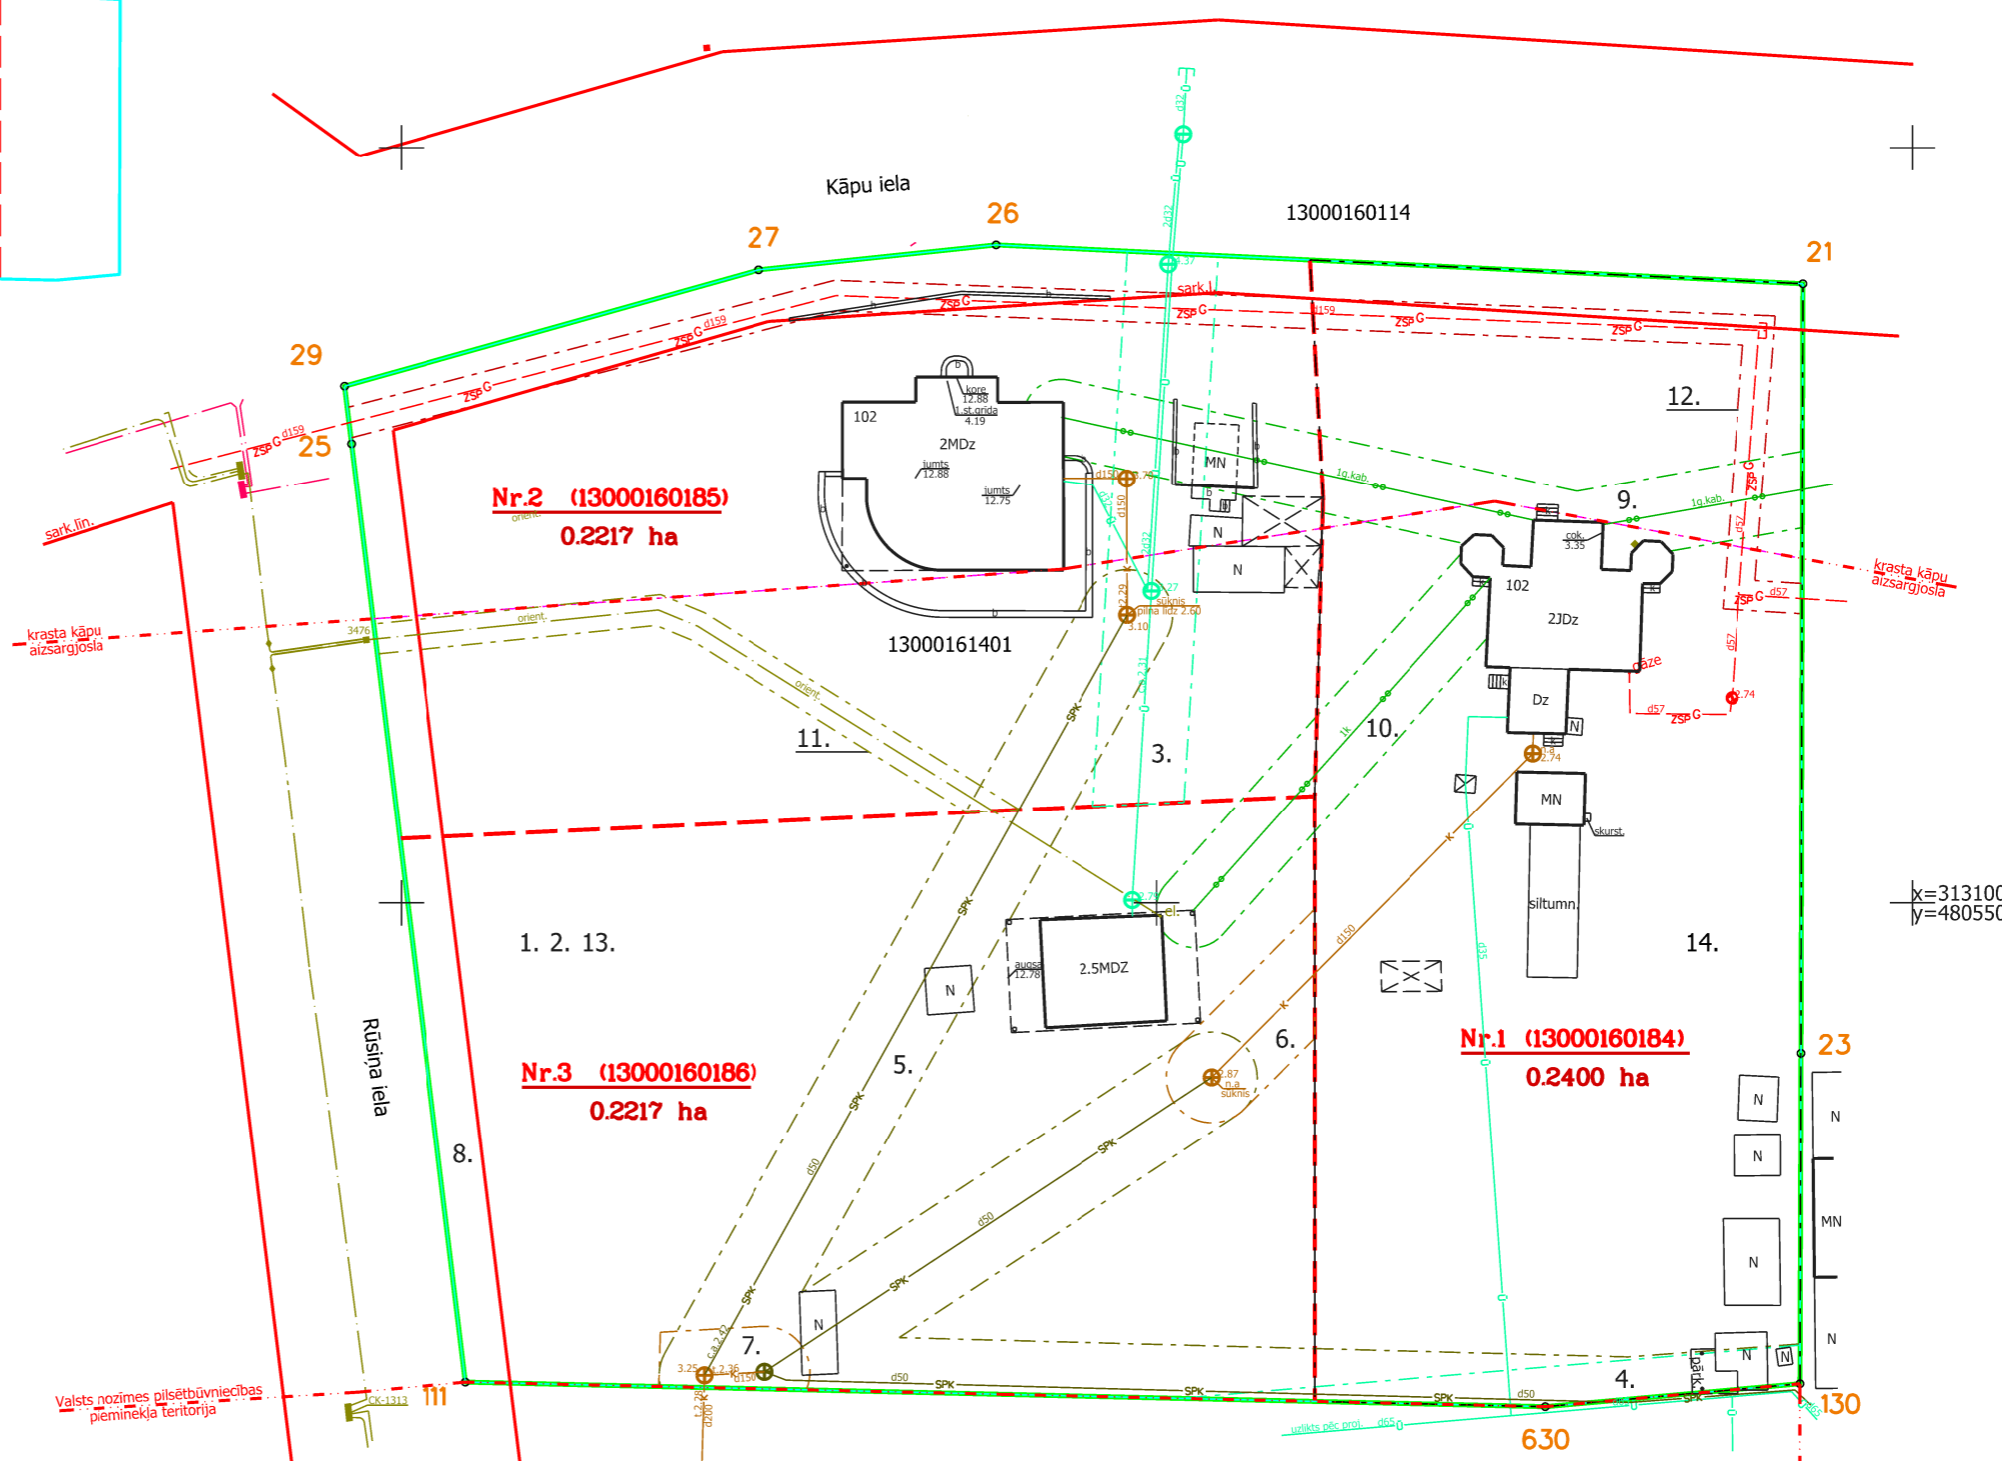

x=313100
y=480550

- projektētās teritorijas robeža
- 91 uzmērīta zemes vienības robeža ar robežpunktu
- ēka
- - - projektējamo zemes vienību robežas
- x robeža, kas tiks likvidēta
- - - nekustamo īpašumu apgrūtinājuma robežas

Nr.1 (13000022604) 0.1554 ha projektējamais zemes vienības numurs un platība

Zemes ierīcības projekts Jūrmalā, Kāpu ielā 102

Zemes ierīcības projekta grafiskās daļas mērogs 1:500 | LKS-92 koordinātu sistēma | Mēroga koeficients 0.9996005

Kartogrāfiskā pamatne - SIA "LATVIJAS MĒRĒNIKIS" topogrāfiskais plāns M 1:500 - 12.06.2014.
Zemes robežu plāni : Valsts zemes dienests - M1:500, 11.05.1998.

Projektam piekritu, iebildumu nav, īpašuma īpašnieks Imants Brīvkalns

Apliecinu, ka zemes ierīcības projekts izstrādāts atbilstoši normatīvo aktu prasībām, kas regulē zemes ierīcības projekta izstrādi

Zemes ierīkotājs Uldis Gau | 01.09.2017

Zemes ierīkotāja sertifikāts Nr.AA000000074 (izsniegts 03.01.2011, derīgs līdz 02.01.2020)

