


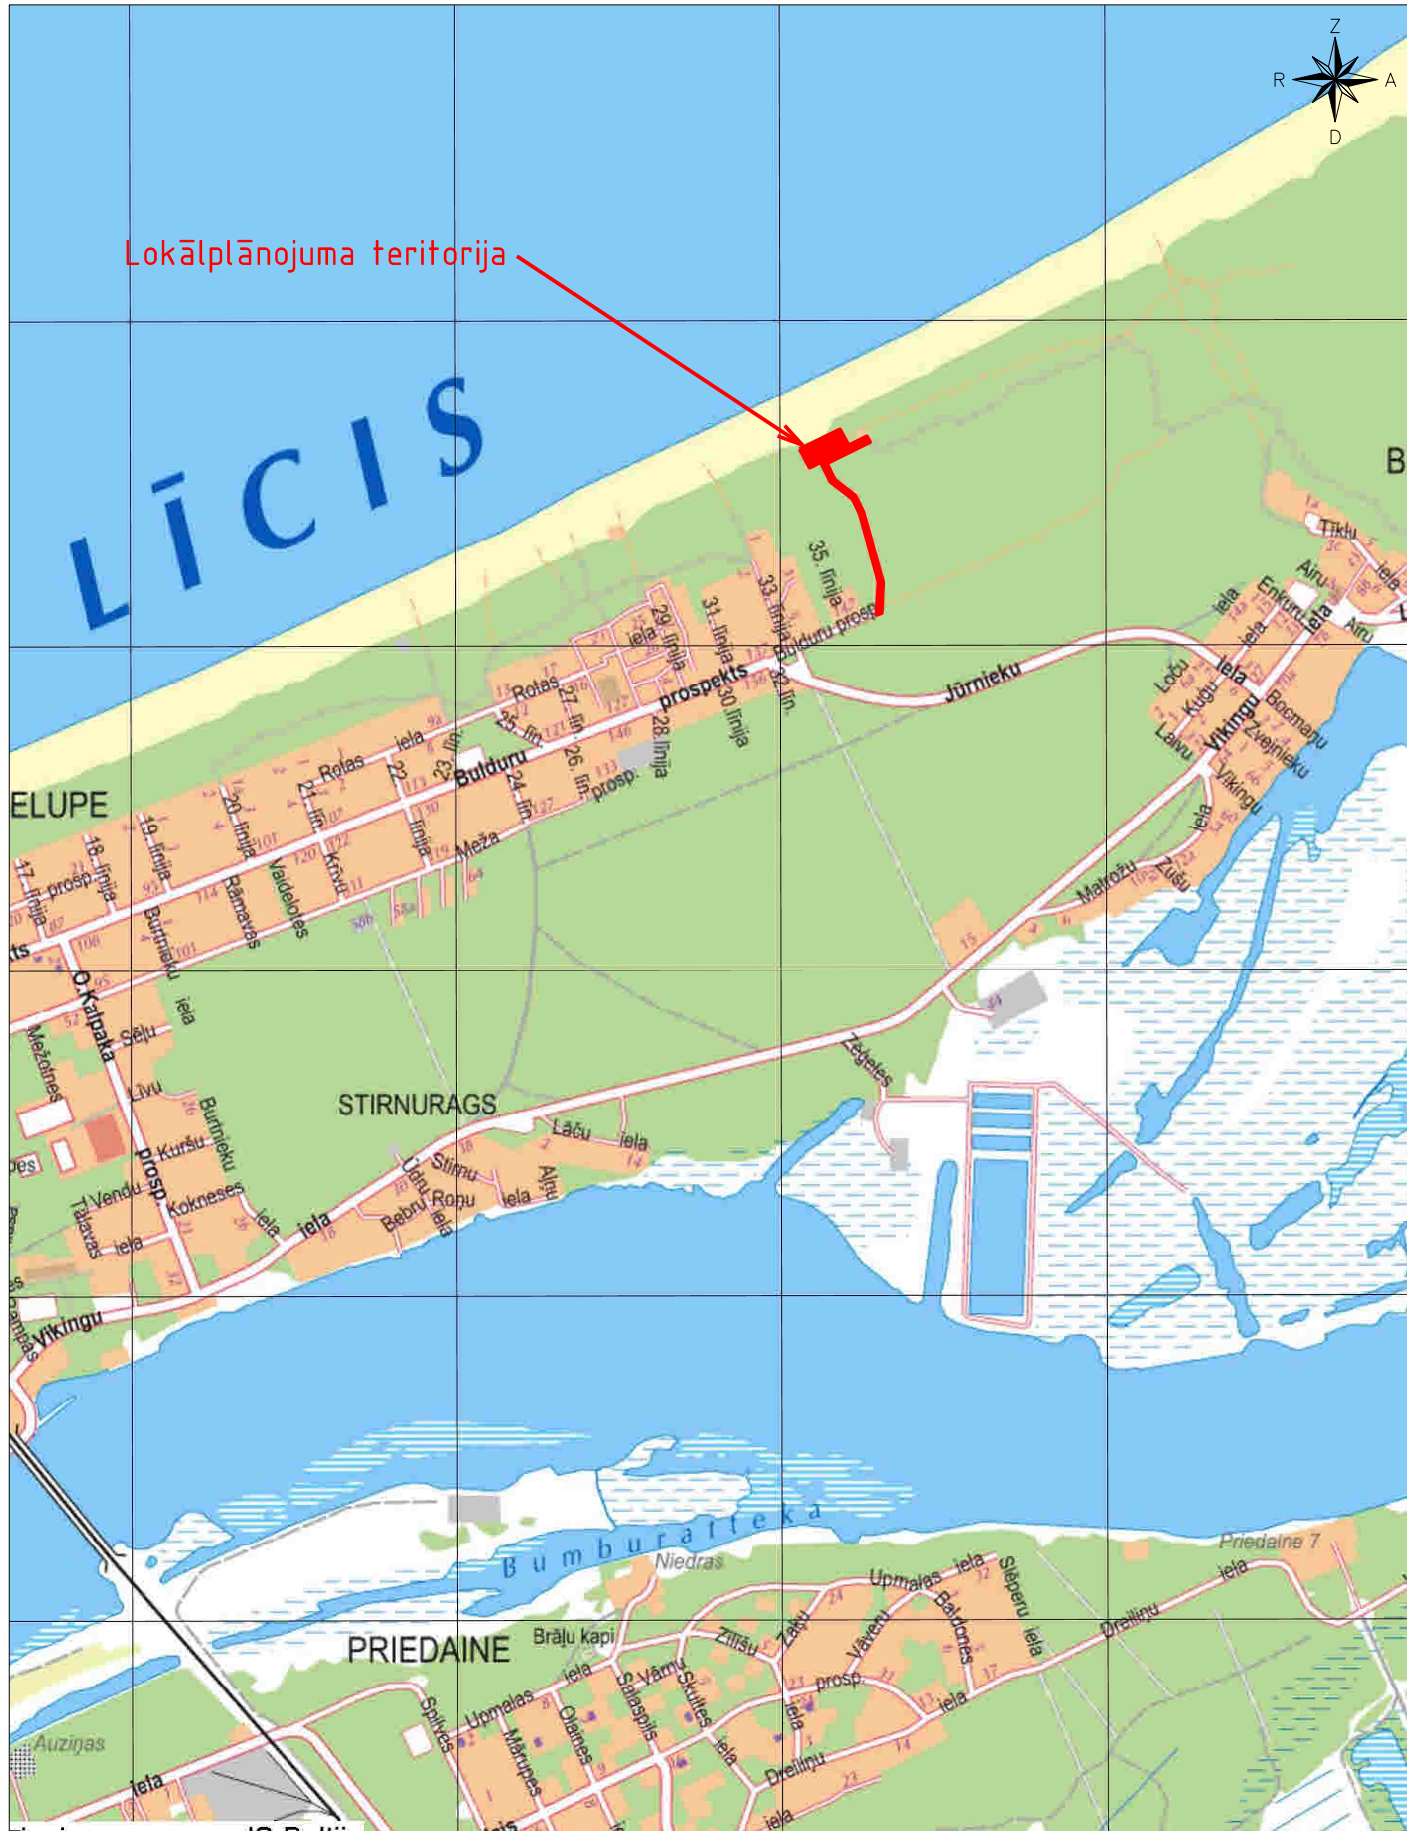

Lokālpilnvarotības teritorija



Pasūtītājs: SIA "Lauris Restaurant Service" SIA "Projekti un vadība"
Baznīcas iela 13, Kuldīga, LV-3301
fālr. 29106532, 26366879
projekti@projekti.biz
www.projekti.biz

Lokālpilnvarotības teritorijas projekts "36. līnija 1202"
Jūrmala

PROJEKTI VADĪBA

Proj. vad.	G. Astiĥs		Teritorijas novietnes plāns	Redakcija Nr.	1	
Izpildītājs	I.Brūklis			Pasūtītāja Nr.	05-16	
				Lapa	Lapas	Mērogs
				1	8	1:15 000