


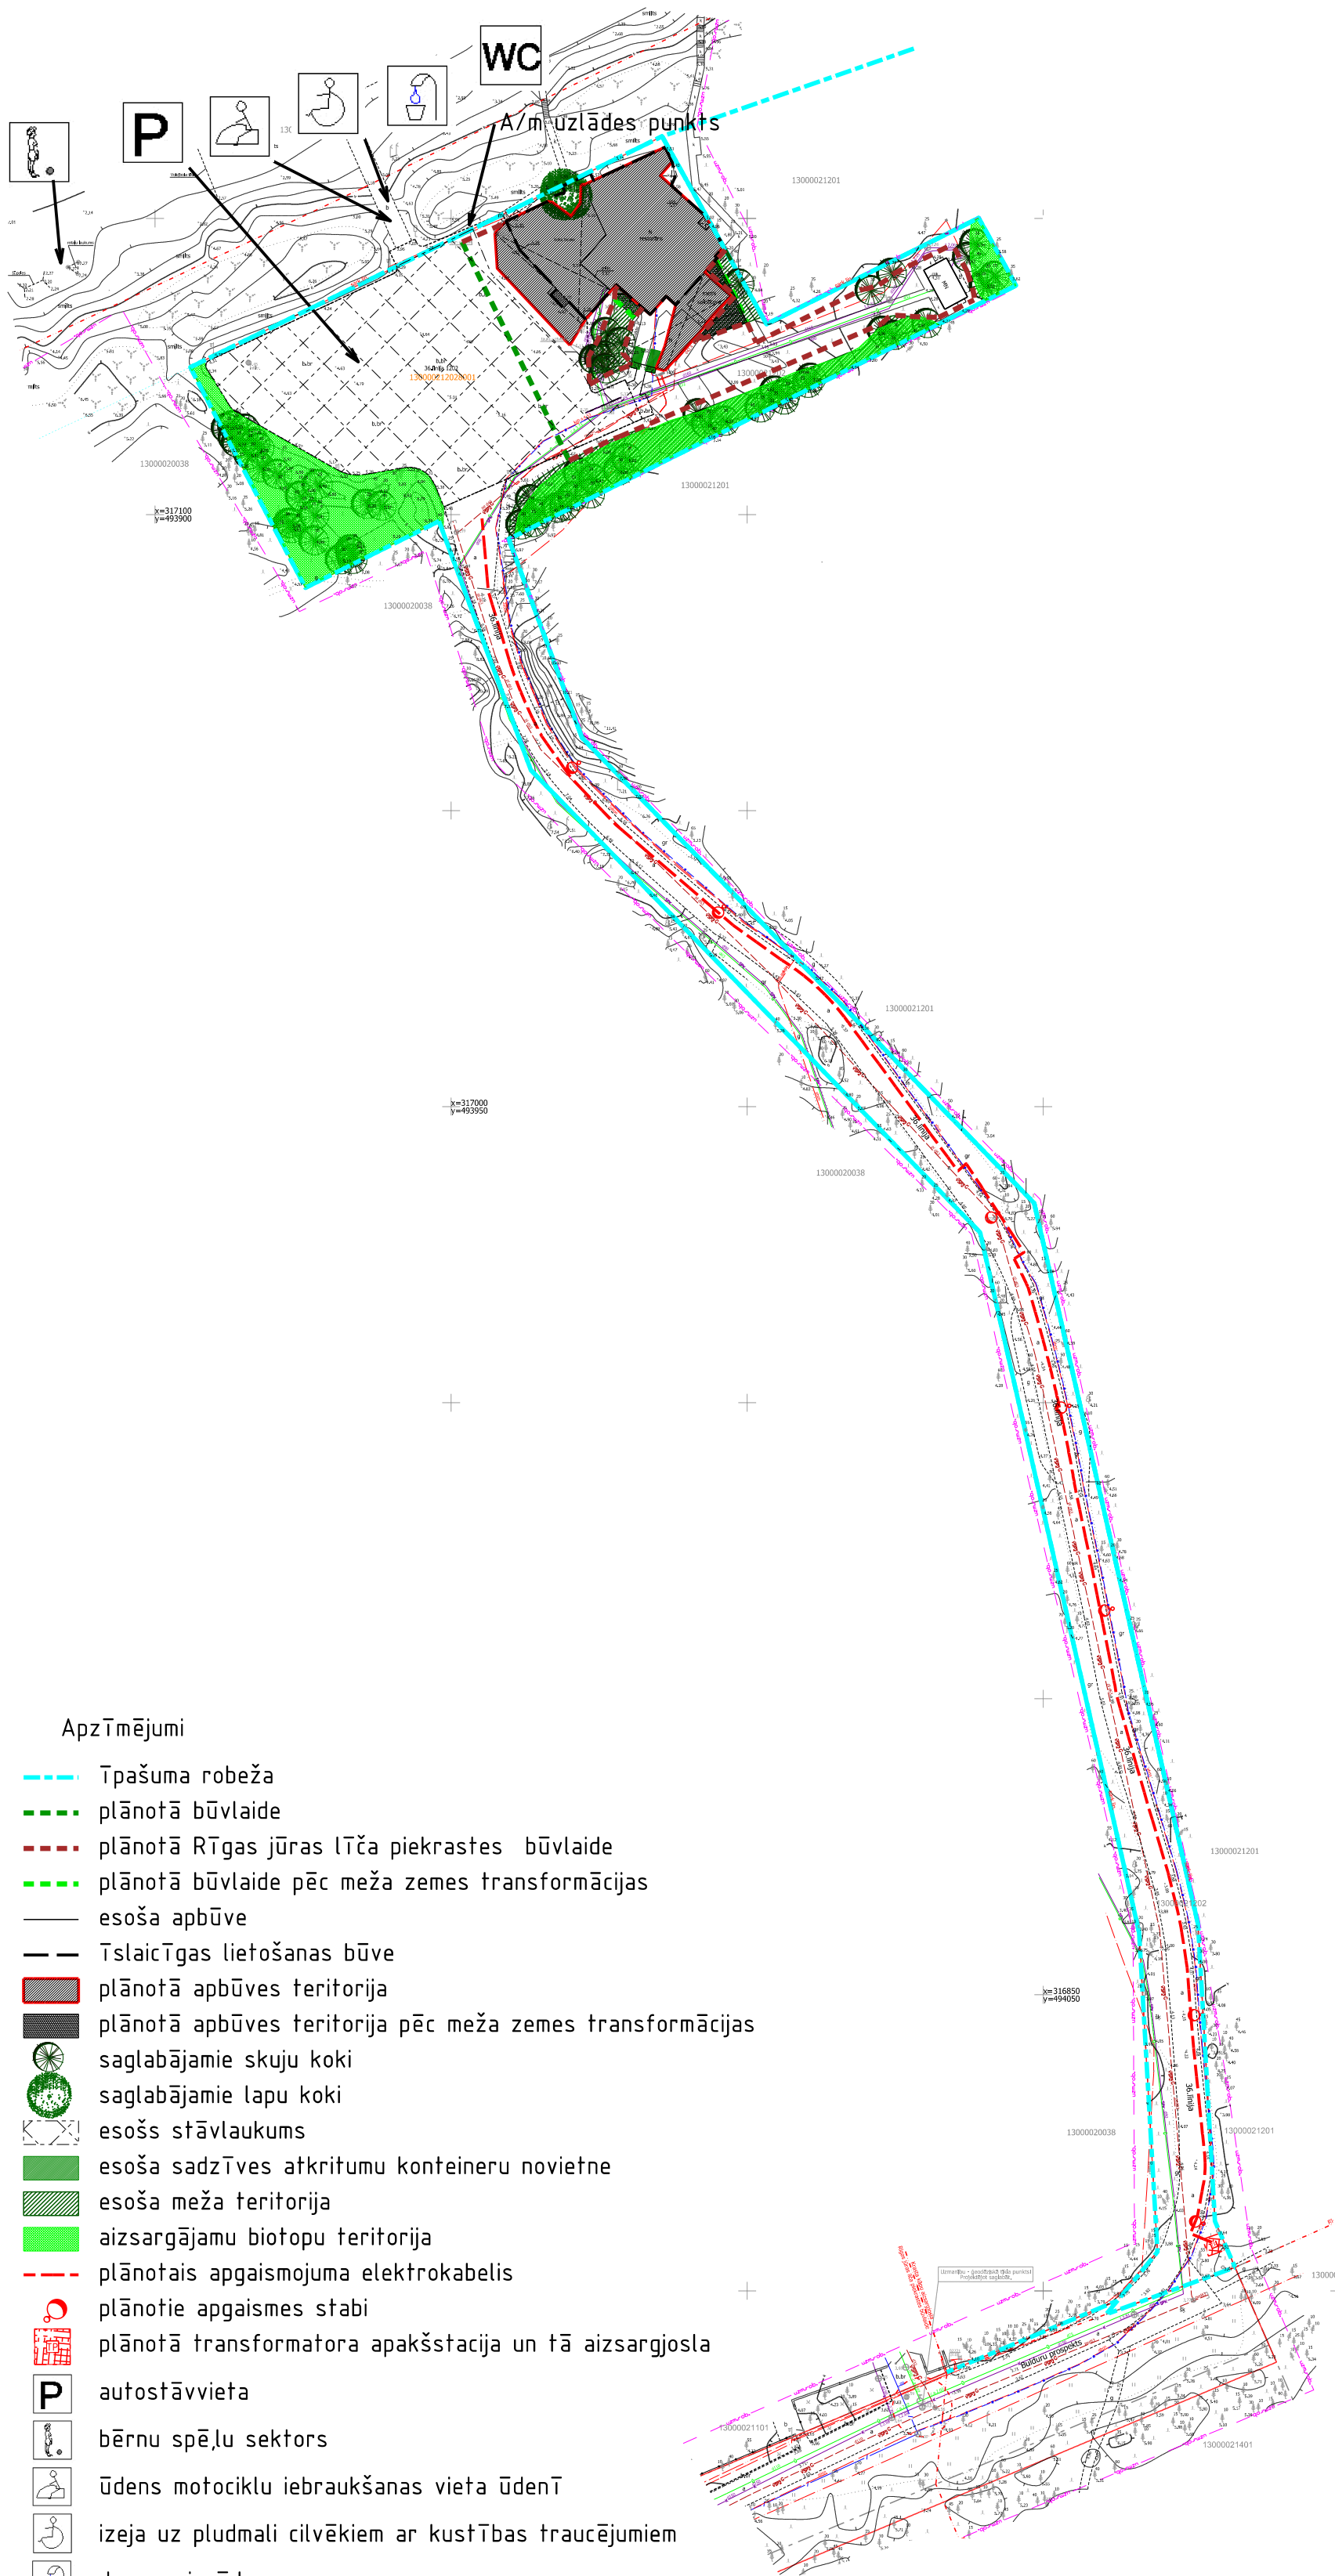

Apzīmējumi

- ģeogrāfiskā robeža
- plānotā būvlaide
- plānotā Rīgas jūras līča piekrastes būvlaide
- plānotā būvlaide pēc meža zemes transformācijas
- esošā apbūve
- Tīslaietgas lietošanas būve
- plānotā apbūves teritorija
- plānotā apbūves teritorija pēc meža zemes transformācijas
- saglabājamie skuju koki
- saglabājamie lapu koki
- esošs stāvlaukums
- esošā sadzīves atkritumu konteineru novietne
- esošā meža teritorija
- aizsargājamu biotopu teritorija
- plānotais apgaismojuma elektrokabelis
- plānotie apgaismes stabi
- plānotā transformatora apakšstacija un tā aizsargjosla
- P autostāvvietā
- bērnu spēļu sektors
- ūdens motociklu iebraukšanas vieta ūdenī
- izeja uz pludmali cilvēkiem ar kustības traucējumiem
- dzeramais ūdens
- WC sabiedriskā tualete

Plāns sastādīts LKS92TM koordinātu sistēmā
Plāns sastādīts uz topogrāfiskā plāna M 1:500, izdrukas mērogs 1:1000

Pasūtītājs: SIA "Lauris Restaurant Service"					SIA "Projekti un vadība"		
Lokālpilnvarotais ģeogrāfiskais plāns 36. līnija 1202, Jūrmalā					Baznīcas iela 13, Kuldīga, LV-3301 fāks: 29106532, 26366879 projekti@projekti.biz www.projekti.biz		
Proj. vad.	G. Astiņš				Redakcija Nr. 1		
Izpildītājs	I. Brūklis				Pasūtītāja Nr. 05-16		
					Lapa	Lapas	Mērogs
					5	8	1:1000