


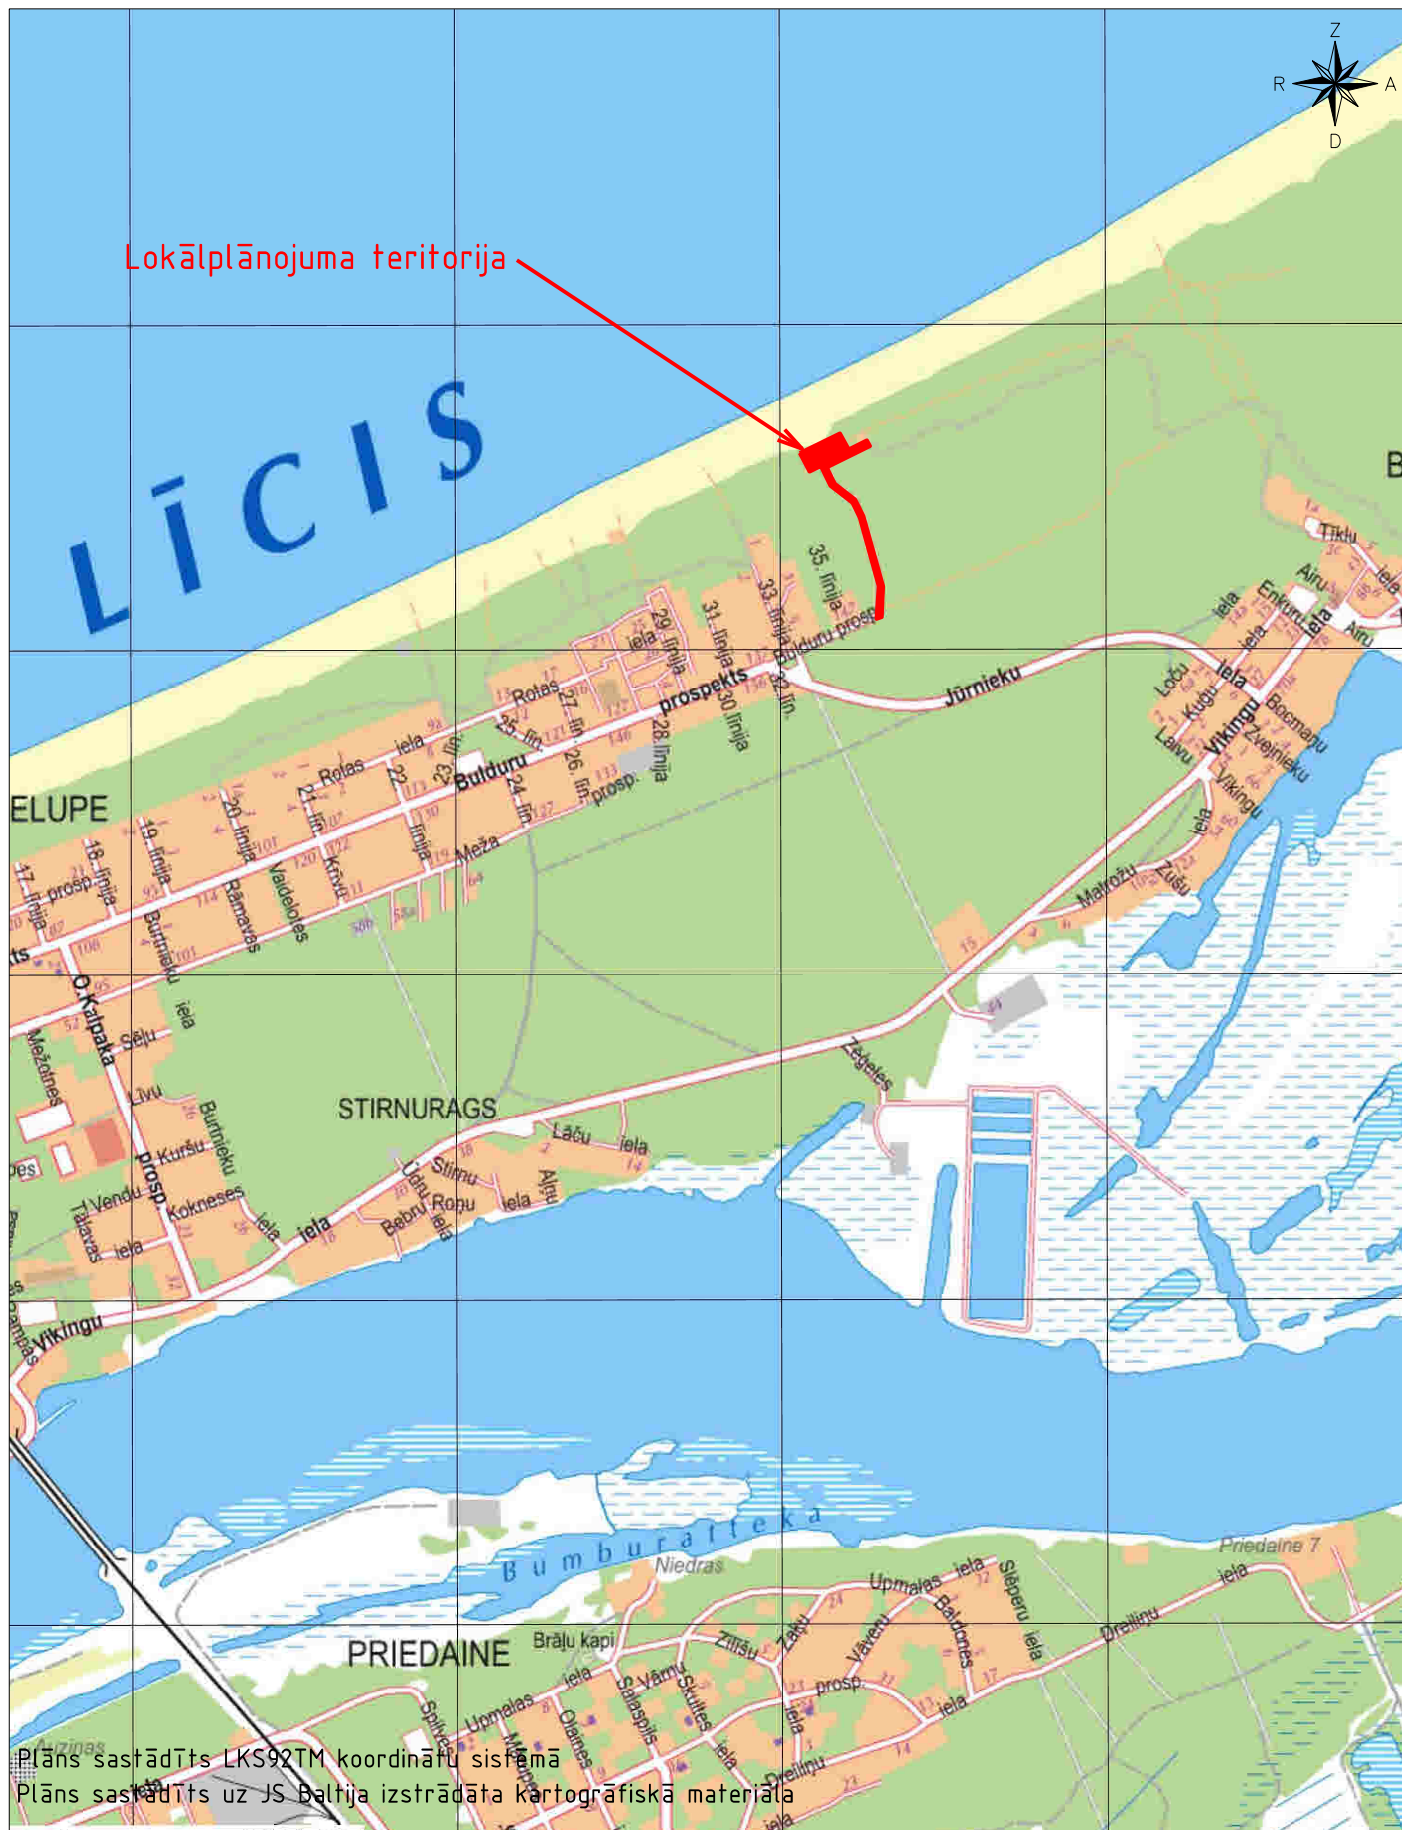

Pasūtītājs: SIA "Lauris Restaurant Service"

Lokālpārvaldes teritorijas iedalījuma projekts "36. līnija 1202"
Jūrmala

SIA "Projekti un vadība"

Baznīcas iela 13, Kuldīga, LV-3301

fālr. 29106532, 26366879

projekti@projekti.biz

www.projekti.biz

PROJEKTI VADĪBA

Proj. vad.	G. Astihs			Teritorijas novietnes plāns	Redakcija Nr.	1. (pilnveidota)
Izpildītā	I.Brūklis				Pasūtītāja Nr.	05-16
					Lapa	Lapas
					1	8
						Mērogs
						1:15 000