


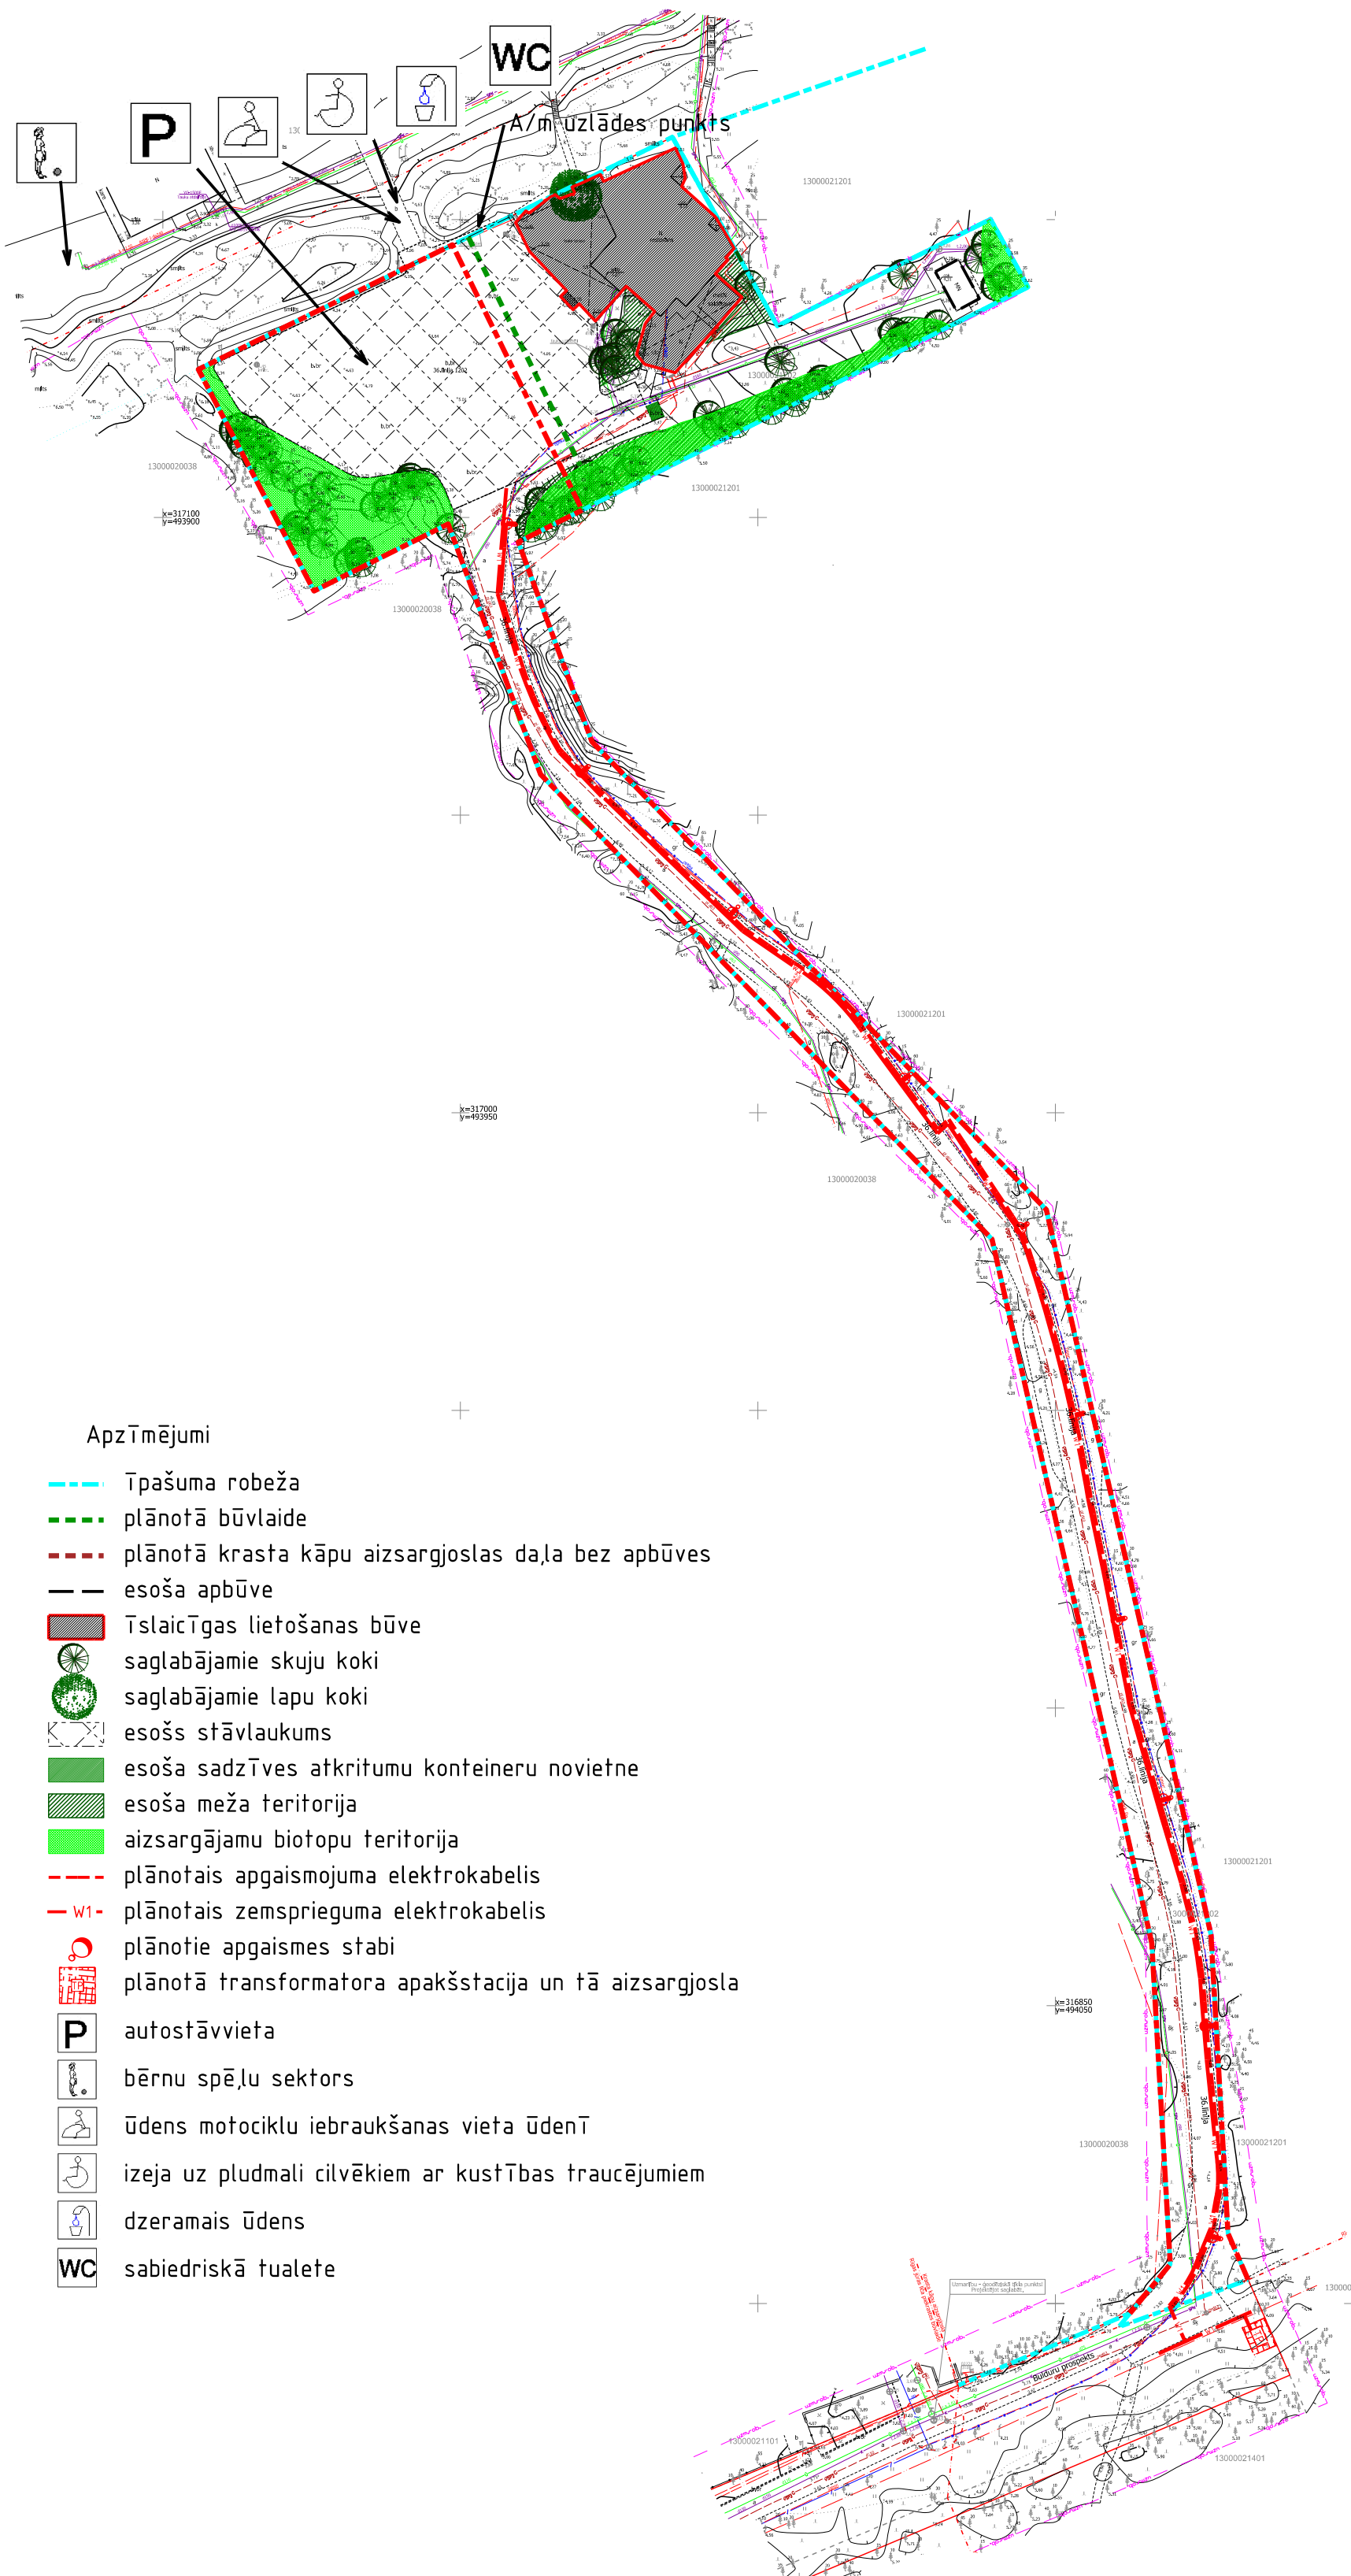

- Apzīmējumi
- Tīpašuma robeža
 - plānotā būvlaide
 - plānotā krasta kāpu aizsargjoslas daļa bez apbūves
 - esoša apbūve
 - Tīslaicīgas lietošanas būve
 - saglabājamie skuju koki
 - saglabājamie lapu koki
 - esošs stāvlaukums
 - esoša sadzīves atkritumu konteineru novietne
 - esoša meža teritorija
 - aizsargājamu biotopu teritorija
 - plānotais apgaismojuma elektrokabelis
 - W1- plānotais zemsprieguma elektrokabelis
 - plānotie apgaismes stabi
 - plānotā transformatora apakšstacija un tās aizsargjosla
 - P autostāvvietā
 - bērnu spēļu sektors
 - ūdens motociklu iebraukšanas vieta ūdenī
 - izeja uz pludmali cilvēkiem ar kustības traucējumiem
 - dzeramais ūdens
 - WC sabiedriskā tualete

Plāns sastādīts LKS92TM koordinātu sistēmā
Plāns sastādīts uz topopogrāfiskā plāna M 1:500, izdrukas mērogs 1:1000
Kadastra informācija atbilst VZD nekustamā īpašuma valsts kadastra informācijas sistēmas datiem. 571319.edoc 08.01.2018.

Pasūtītājs: SIA "Lauris Restaurant Service"					SIA "Projekti un vadība" Baznīcas iela 13, Kuldīga, LV-3301 fānr. 29106532, 26366879 projekti@projekti.biz www.projekti.biz		
Lokālpārveidojums Īpašumam 36. līnija 1202, Jūrmalā					PROJEKTIVADĪBA		
Proj. vad.	G. Astiņš				Redakcija Nr.	1. (pilnveidota)	
Izpildītāja	I. Brūklis				Pasūtītāja Nr.	05-16	
					Lapa	Lapas	Mērogs
					5	8	1:1000