
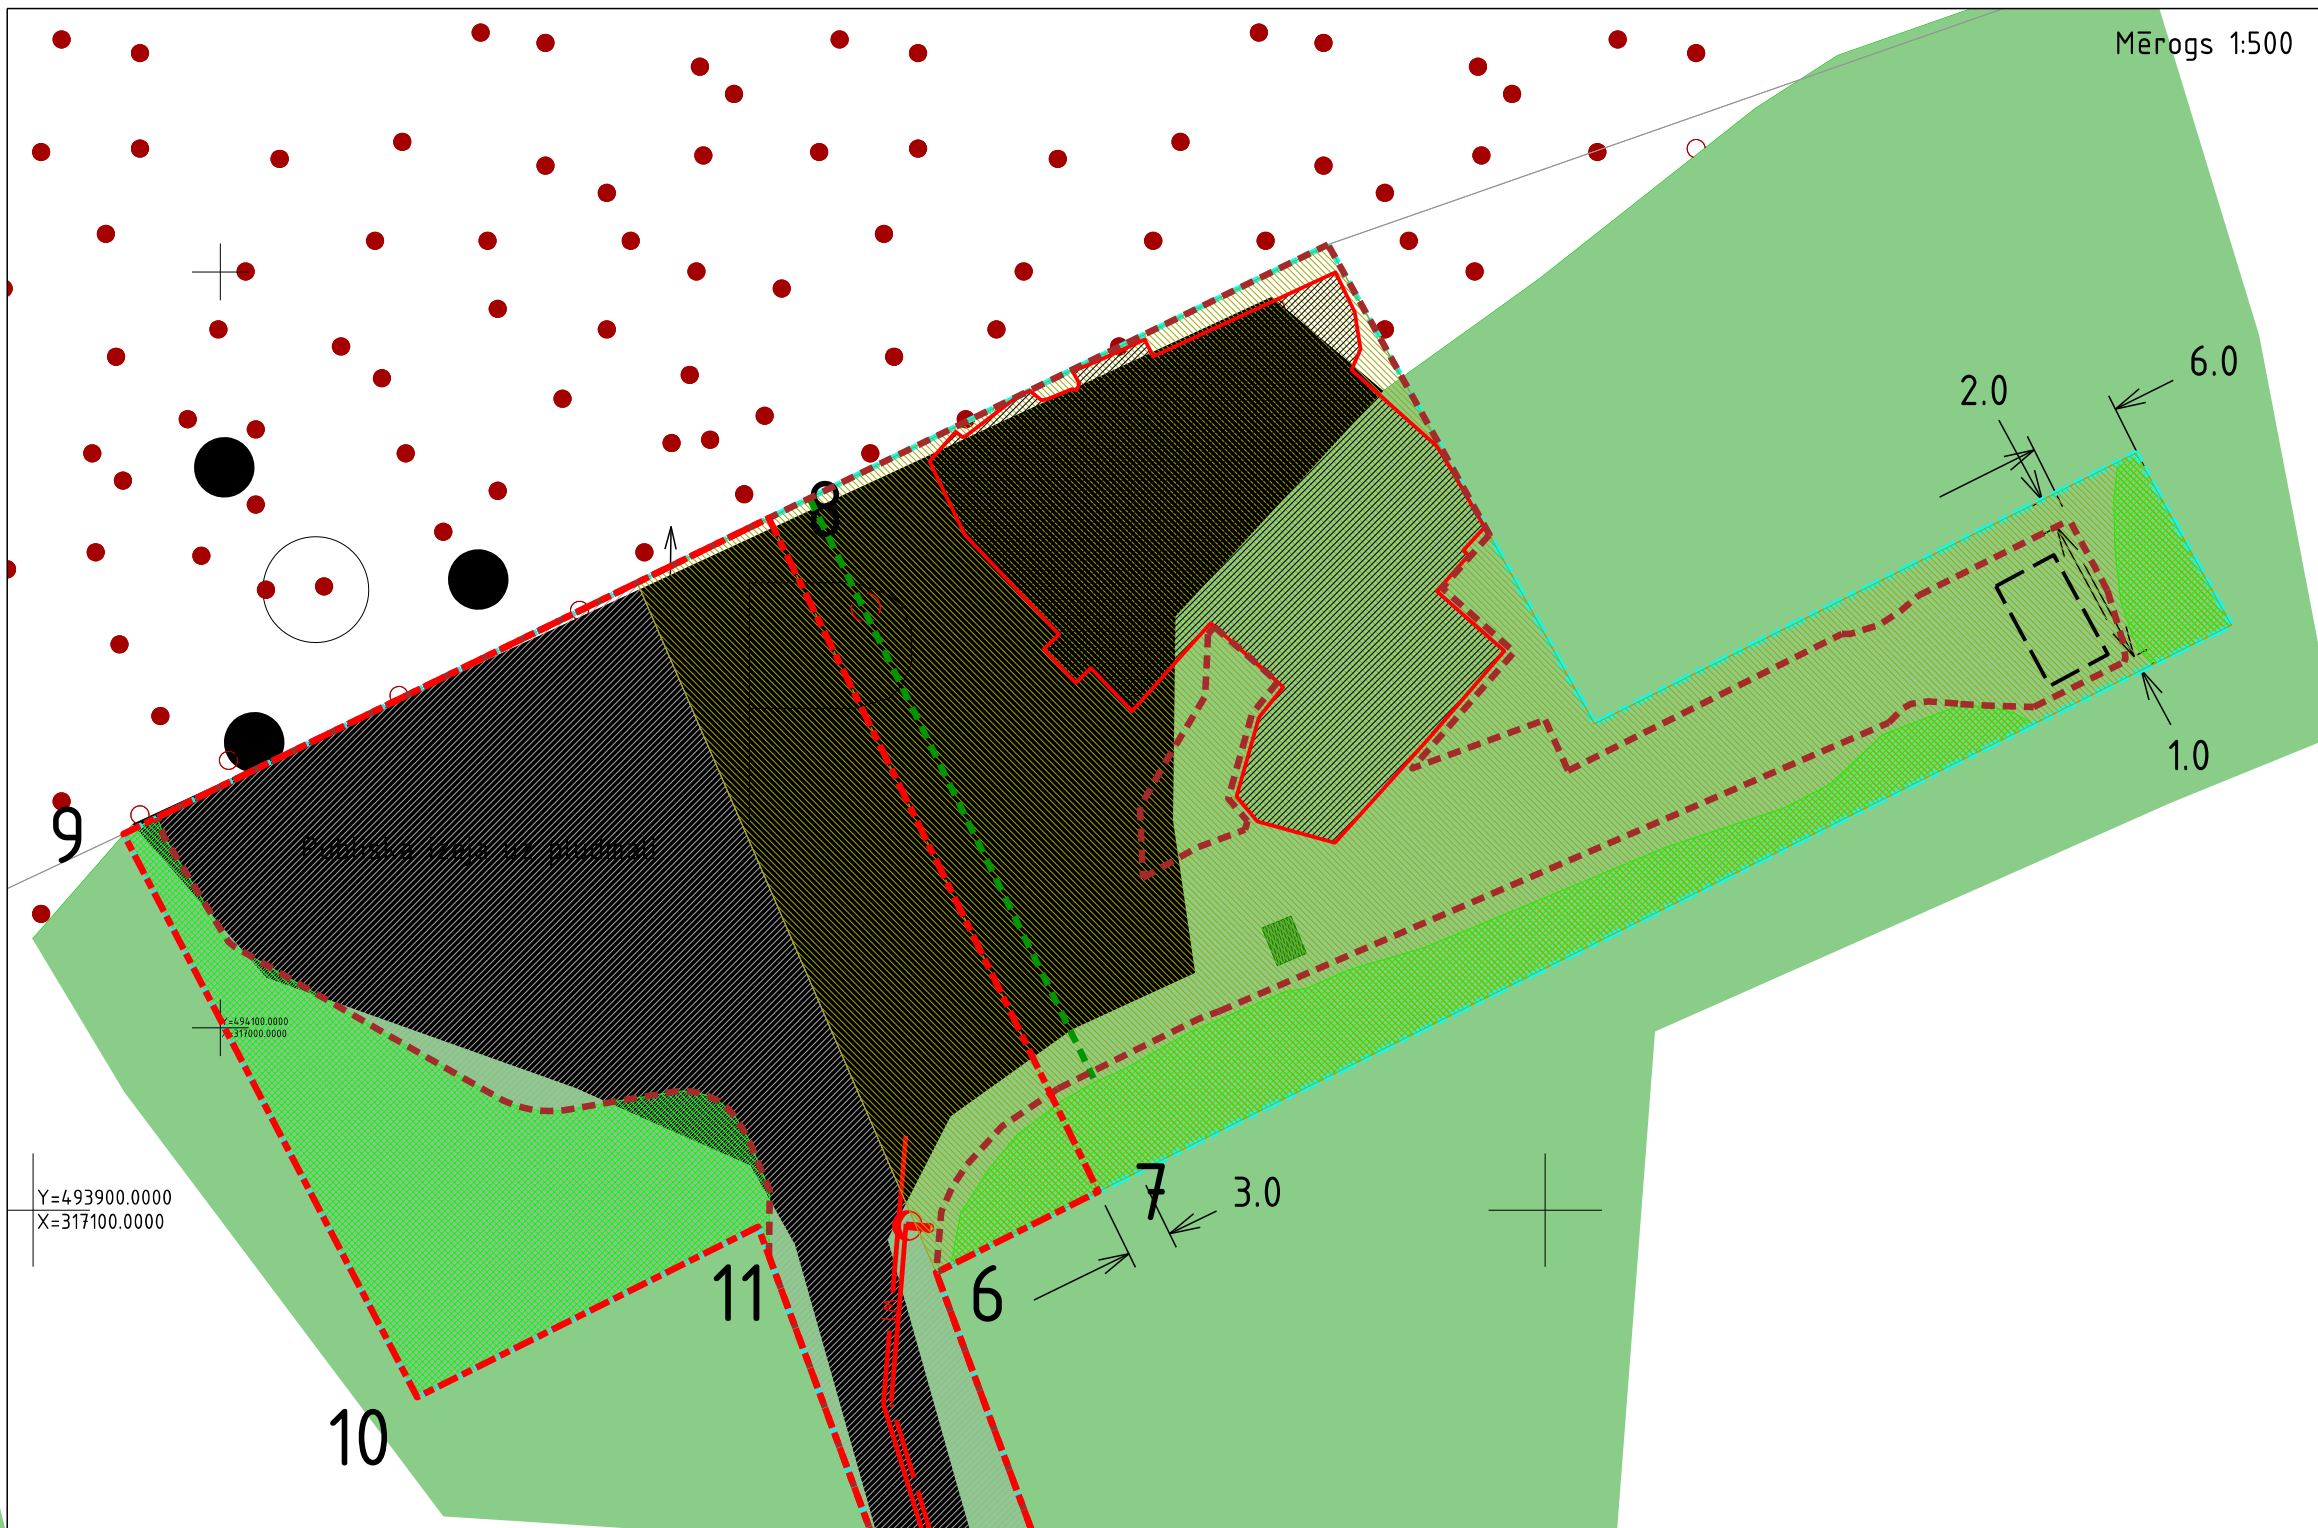


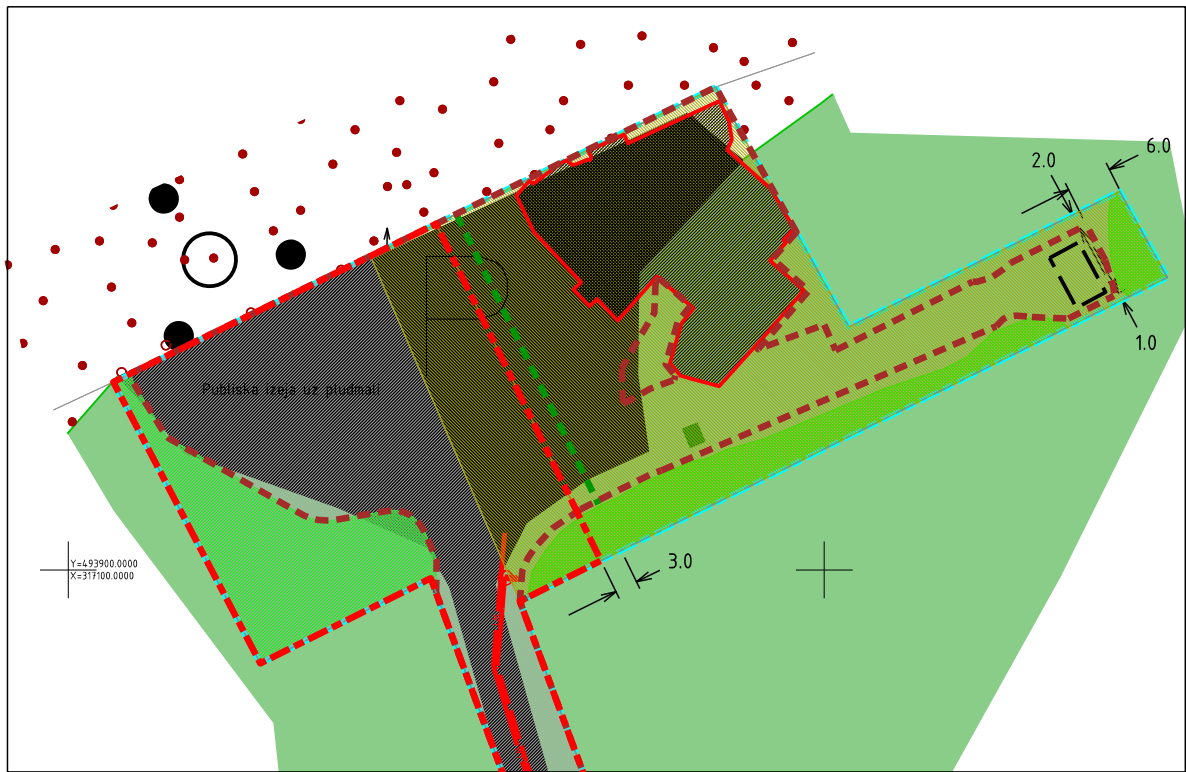

APBŪVES RĀDĪTĀJI								
Adrese/ nosaukums	Atļautā izmantošana	Lietošanas mērķis*	Platība m ²	Maksimālais apbūves blīvums %	Intensitāte %	Minimālā brīvā teritorija %	Maksimālais ēkas augstums	Stāvu skaits
36. līnija 1202	P68	0801	3159	35	35	30	6	1
	TR	1101	4937	-	-	-	-	-

* Nekustamā īpašuma lietošanas mērķis noteikts atbilstoši 20.06.2006. MK noteikumiem Nr. 496 "Nekustamā īpašuma lietošanas mērķu klasifikācija un nekustamā īpašuma lietošanas mērķu noteikšanas un maiņas kārtība":
0801 – komercdarbības objektu apbūve
1101 – zeme zem koplietošanas ceļiem – ielām, šosejām, tuneļiem, tiltiem, estakādēm u.c.

Apzīmējumi

- īpašuma robeža
- plānotā būvlaide
- plānotā krasta kāpu aizsargjoslas daļa bez apbūves
- esoša apbūve
- īslaicīgas lietošanas būve
- nekustamā īpašuma lietošanas mērķu robeža
- plānotais apgaismojuma elektrokabelis
- plānotais zemsprieguma elektrokabelis
- plānotie apgaismes stabi

 esoša sadzīves atkritumu konteineru novietne transporta infrastruktūras teritorijas (TR1) publiskas apbūves teritorija (P68) esoša meža teritorija aizsargājama biotopu teritorija plānotā transformatora apakšstacija un tā aizsargjosla

Plāns sastādīts LKS92TM koordinātu sistēmā
Plāns sastādīts uz topogrāfiskā plāna M 1:500, izdrukas mērogs 1:1000
Kadastra informācija atbilst VZD nekustamā īpašuma valsts kadastra informācijas sistēmas datiem. 571319.edoc 08.01.2018.

Pasūtītājs: SIA "Lauris Restaurant Service"					SIA "Projekti un vadība" Baznīcas iela 13, Kuldīga, LV-3301 tālr. 29106532, 26366879 projekti@projekti.biz www.projekti.biz		
Lokālpārvaldības iestāde					PROJEKTI VADĪBA		
Proj. vad.	G. Astiņš				Redakcija Nr.	1. (pilnveidota)	
Izpildītājs	I. Brūklis				Pasūtītāja Nr.	05-16	
					Lapa	Lapas	Mērogs
					8	8	1:1000