




TERITORIJAS PAŠREIZĒJĀ IZMANTOŠANA

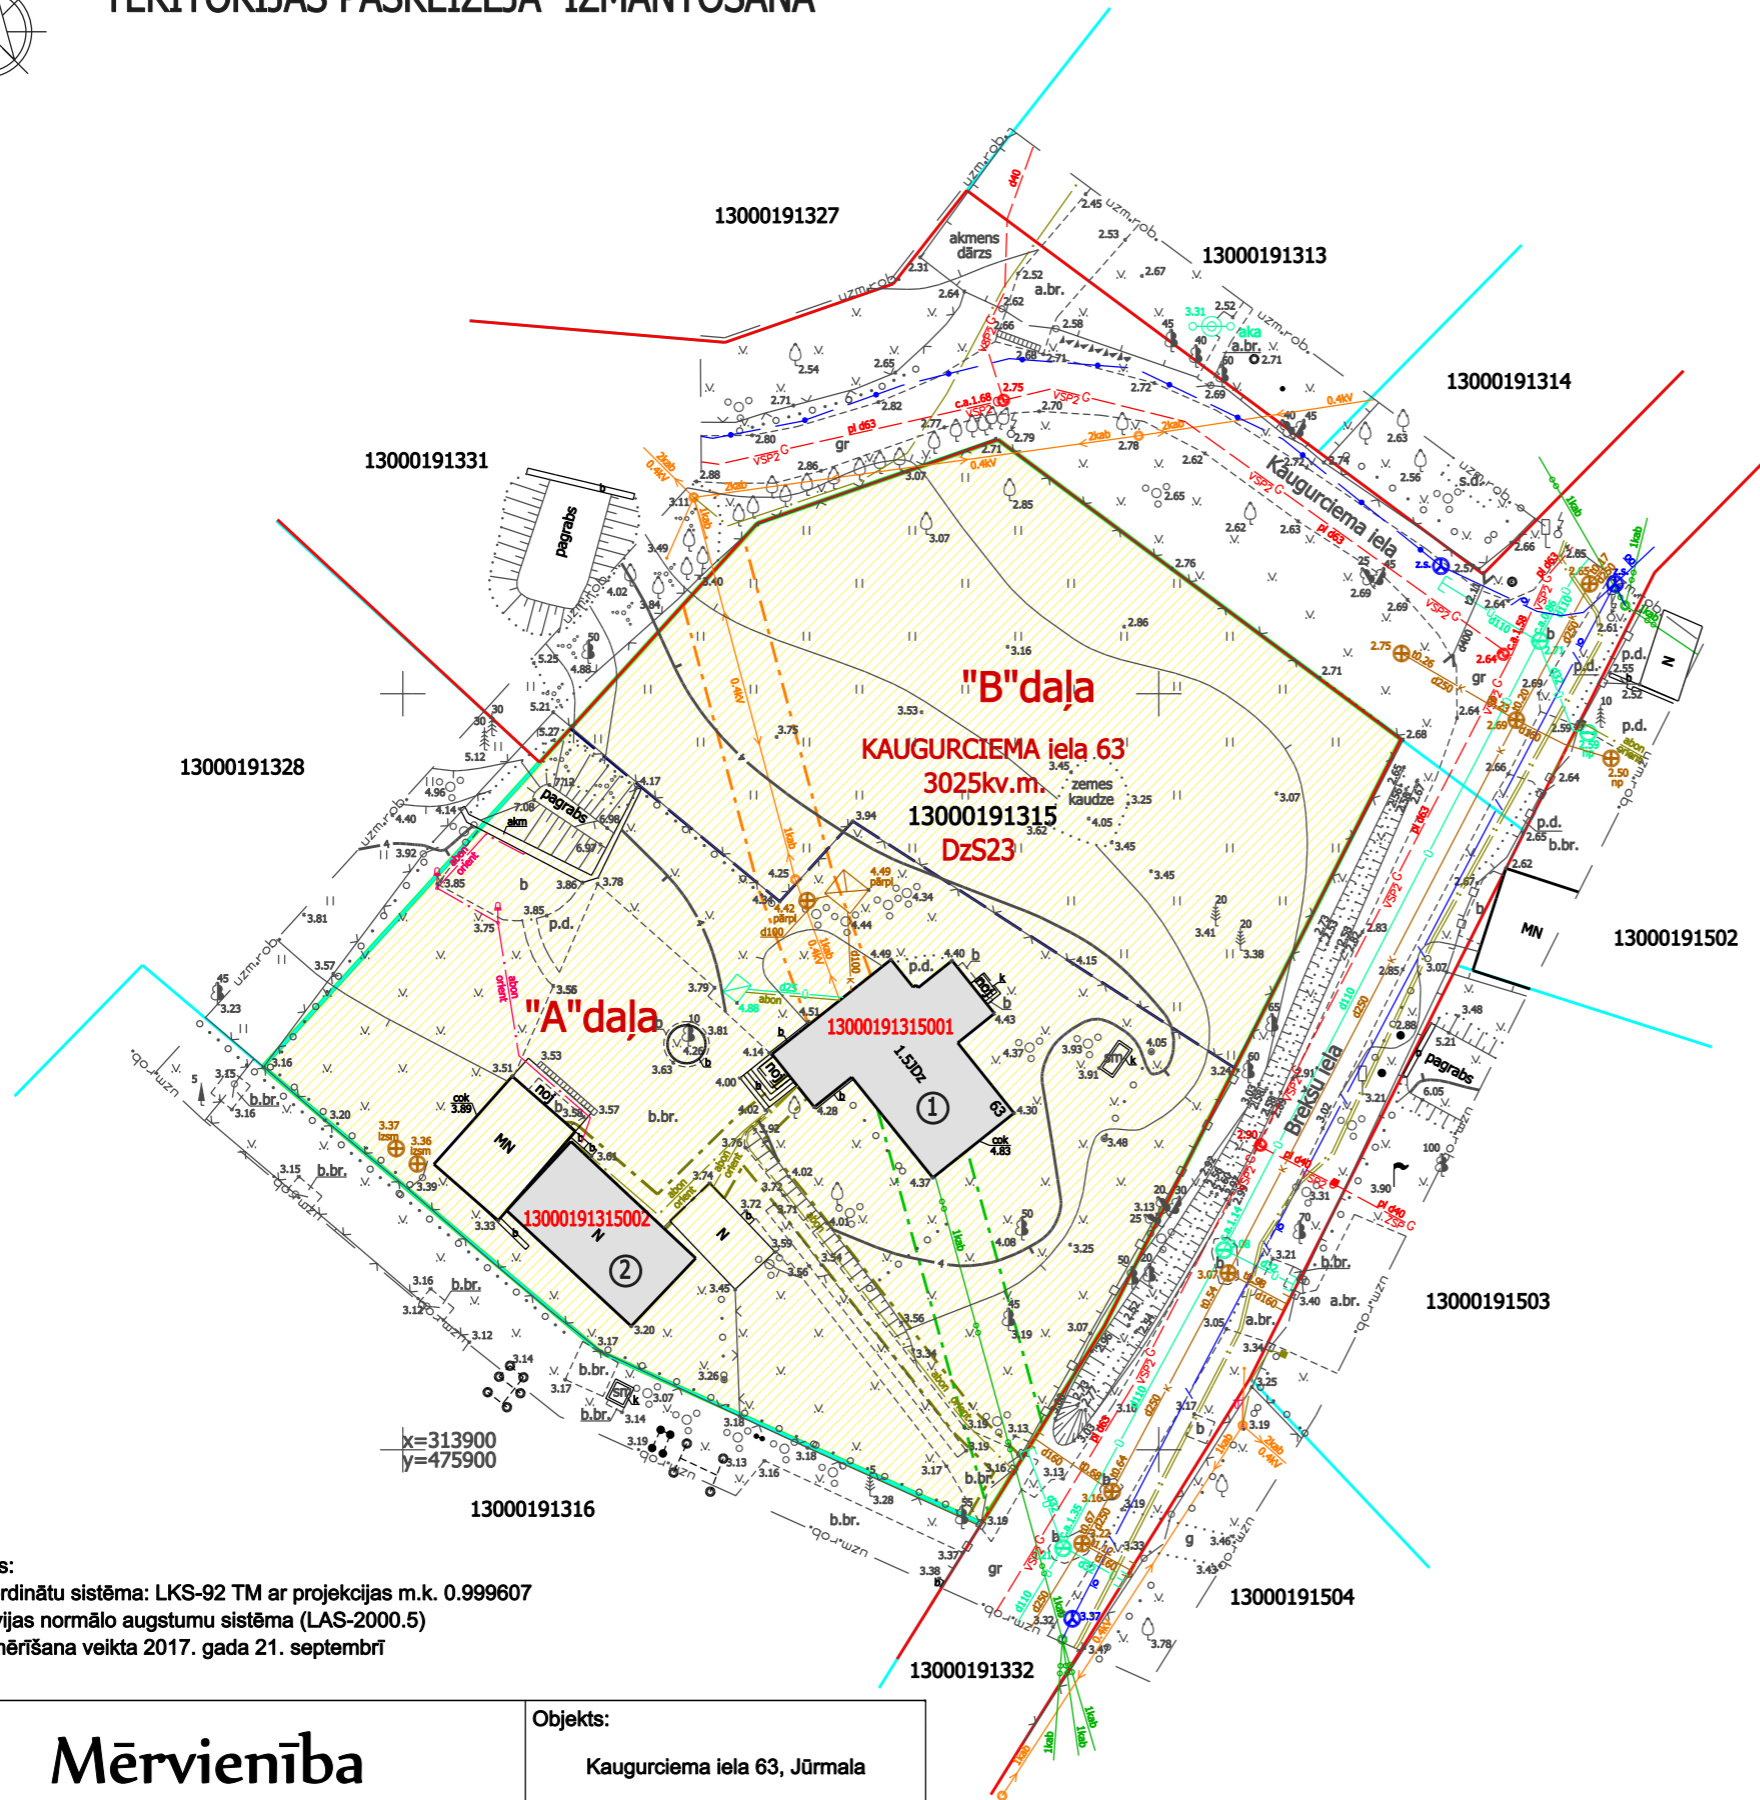

- Piezīmes:
- Koordinātu sistēma: LKS-92 TM ar projekcijas m.k. 0.999607
 - Latvijas normālo augstumu sistēma (LAS-2000.5)
 - Uzmērīšana veikta 2017. gada 21. septembrī

APZĪMĒJUMI	NOSAUKUMS
	Detālpārplānojuma teritorijas robeža
	Zemesgabala robeža
13000191315	Kadastra numurs
KAUGURCIEMA iela 63	Zemesgabala adrese
3025kv.m.	Zemesgabala platība
DzS23	Funkcionāla zona - Savrupmāju apbūves teritorija
	Sarkanās līnijas
"B" daļa "A" daļa	Domājamo daļu robeža
	Esošā apbūve atbilstoši Kadastra informācijas sistēmas datiem
13000191315001	Ēku kadastra apzīmējumi

NEKUSTAMĀ ĪPAŠUMA APGRŪTINĀJUMI		
apzīmējums	nosaukums	kods
	Baltijas jūras un Rīgas jūras līča krasta kāpu vides un dabas resursu aizsardzības aizsargjoslas teritorija	7311010100
	Baltijas jūras un Rīgas jūras līča ierobežotas saimnieciskās darbības joslas teritorija	7311010300
x=313950 y=476000	Vietējās nozīmes pilsētbūvniecības pieminekļa teritorija un objekti	7314010603
	Vides un dabas resursu ķīmiskās aizsargjoslas teritorija ap pazemes ūdens ņemšanas vietu	7311090900
	Ekspluatācijas aizsargjoslas teritorija ap elektrisko tīklu gaisvadu līniju pilsētās un ciemos ar nominālo spriegumu līdz 20 kilovoltiem	7312050601
	Ekspluatācijas aizsargjoslas teritorija gar elektrisko tīklu kabeļu līniju	7312050201
	Ekspluatācijas aizsargjoslas teritorija gar elektronisko sakaru tīklu gaisvadu līniju	7312040200

BŪVJU TEHNISKIE RĀDĪTĀJI ATBILSTOŠI VALSTS ZEMES DIENESTA KADAstra INFORMĀCIJAS SISTĒMAS DATIEM		
	Būves nosaukums	apbūves laukums
①	Dzīvojamā ēka, kadastra apzīmējums 13000191315001	115.50 kv.m.
②	Šķūnis, kadastra apzīmējums 13000191315002	70.00 kv.m.
Kopā:		185.5 kv.m.
Būvju apbūves blīvums:		6.13%
Pārējo būvju apbūves blīvums:		2.2%
Esošais/ kopējais būvju apbūves blīvums:		8.35%

Nekustamā īpašuma lietošanas mērķis - Individuālo dzīvojamā māju apbūve (0601)
 Domājamās daļas "A" platība - 1825kv.m.
 Domājamās daļas "B" platība - 1200kv.m.

Mērvienība

Reģ. nr. 40103740205, e-pasts: sia.mervieniba@inbox.lv
 Zeltītrū iela 24-47, Mārupes, Mārupes novads, LV-2167
 Mob. tel.: +371 29195153

valdes loceklis	Vladimirs Bojšakovs	10.10.2017.
ģeodēzists	Vladimirs Bojšakovs	10.10.2017.
Sertificētā persona Vladimirs Bojšakovs Sertifikāta sērija BC Nr. 309 Derīgs no 20.01.2011. līdz 19.01.2021.		

Objekts:	Kaugurciema iela 63, Jūrmala	
Pasūtītājs:	Margarita Pabērza	
Reģ. Nr. 41/2017	Rasējums:	
	Topogrāfiskais plāns	Lapas 1
Mērogs 1:500		Lapa 1.

DETĀLPĀRPLĀNOJUMA zemesgabalam KAUGURCIEMA ielā 63
(kadastra apz. 13000191315) JŪRMALĀ,

reģ.nr.40103480281
tālr. +37126439223
iveta.puuke@gmail.com



Pasūtītājs: B.GRASE	Lapas nosaukums	Pasūtījuma līguma Nr. 13-08/2017		
vadītāja I.Pūķe	TERITORIJAS PAŠREIZĒJĀ IZMANTOŠANA	Mērogs	Lapa	Lapu skaits
arhitekta I.Pabērza		M 1:500	1	2
plānotāja L.Lankovska		Jūrmala, 2018.gads		