


PLUDMALES NOGABALS
1.līnija - Kr.Barona ielas virzienā
IZNOMĀJAMĀ NOGABALA PLATĪBA - 1581 kv.m

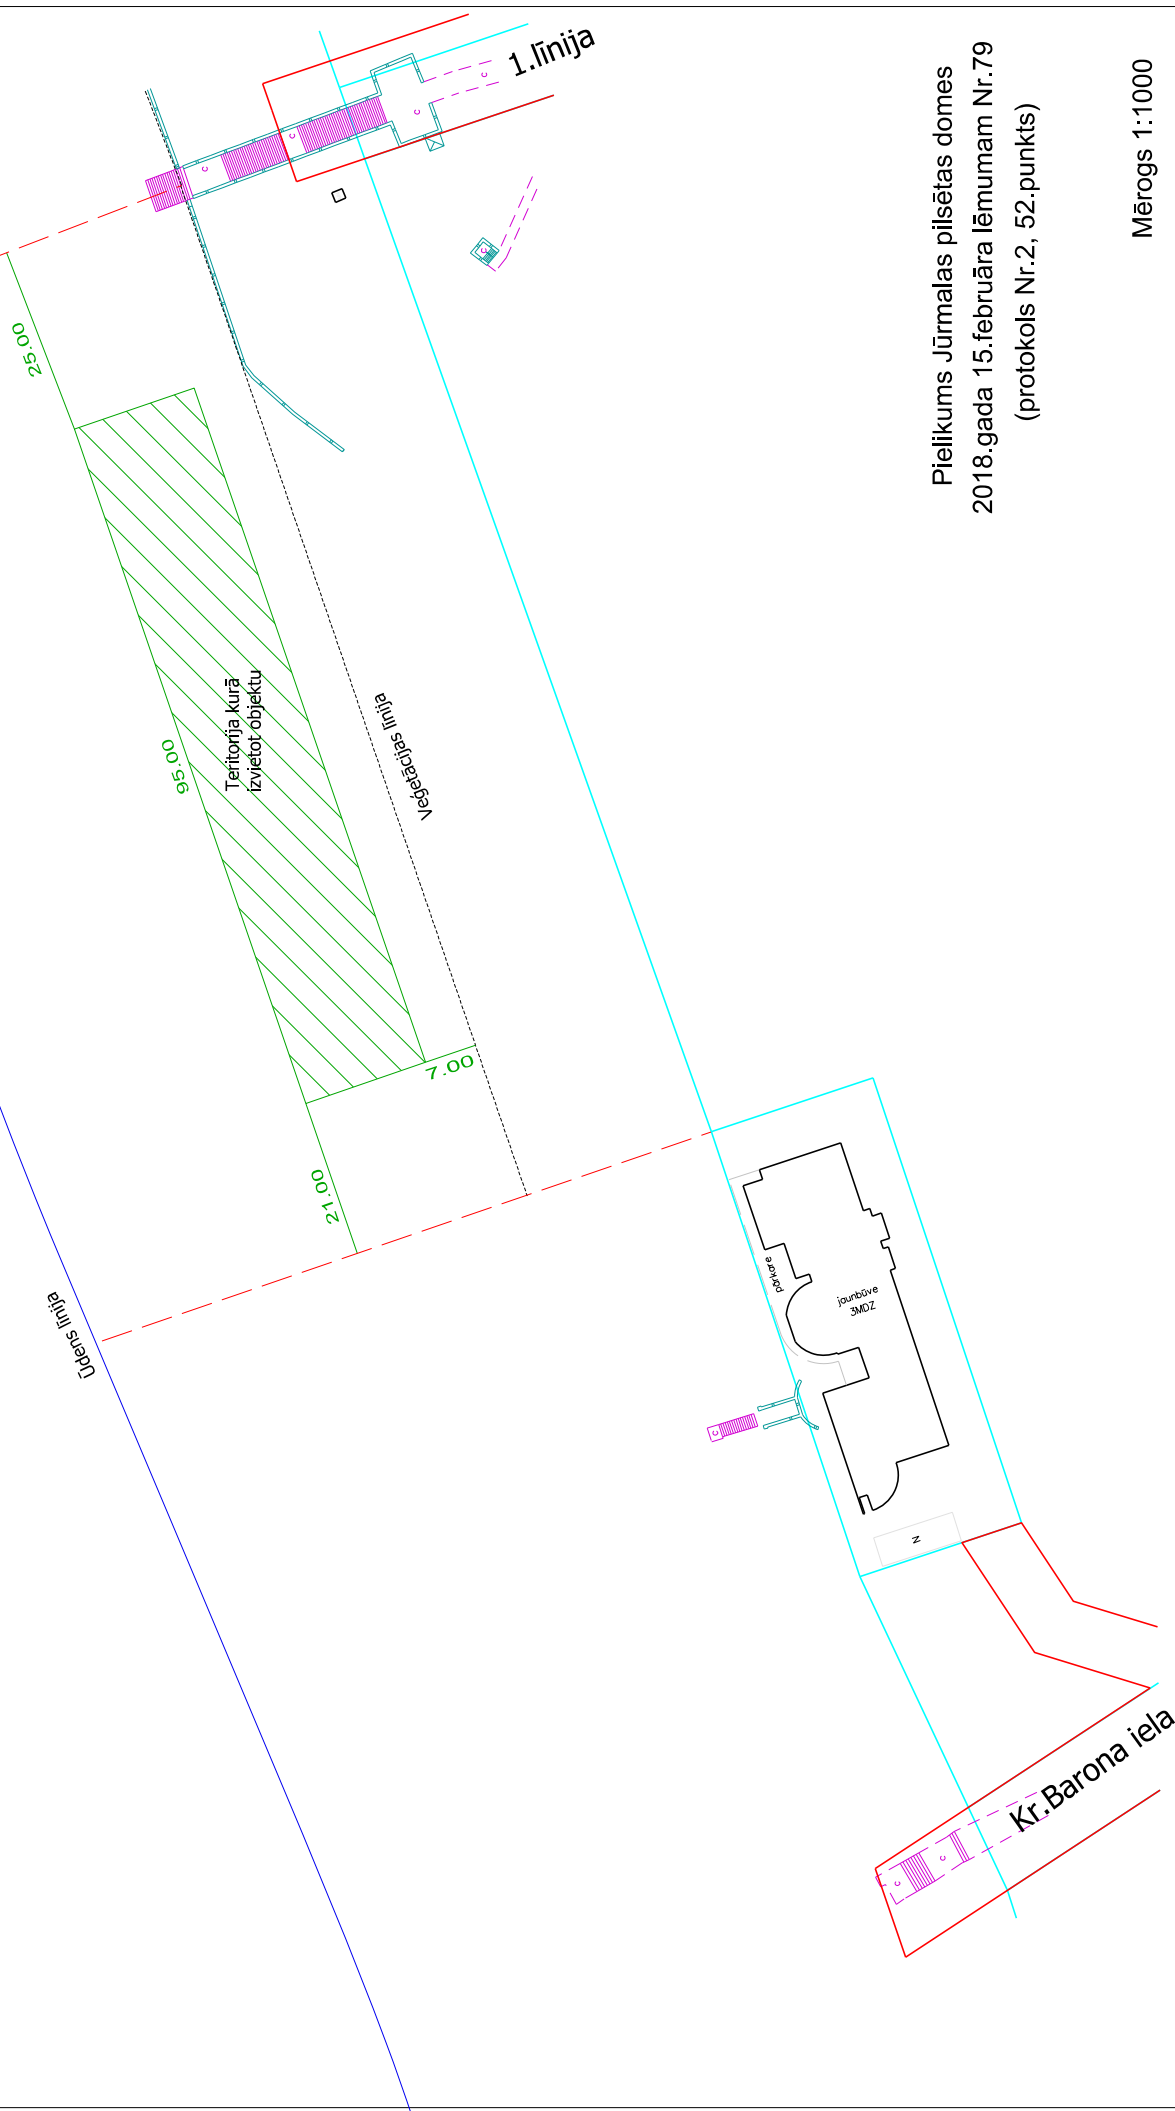

Pielikums Jūrmalas pilsētas domes
2018.gada 15.februāra lēmumam Nr.79
(protokols Nr.2, 52.punkts)

Mērogs 1:1000