


PLUDMALES NOGABALS  
Vienības prospekts - 7.līnija

IZNOMĀJAMĀ NOGABALA PLATĪBA - 1572 kv.m

Pielikums Jūrmalas pilsētas domes  
2018. gada 15.februāra lēmumam Nr.79  
(protokols Nr.2, 52.punkts)

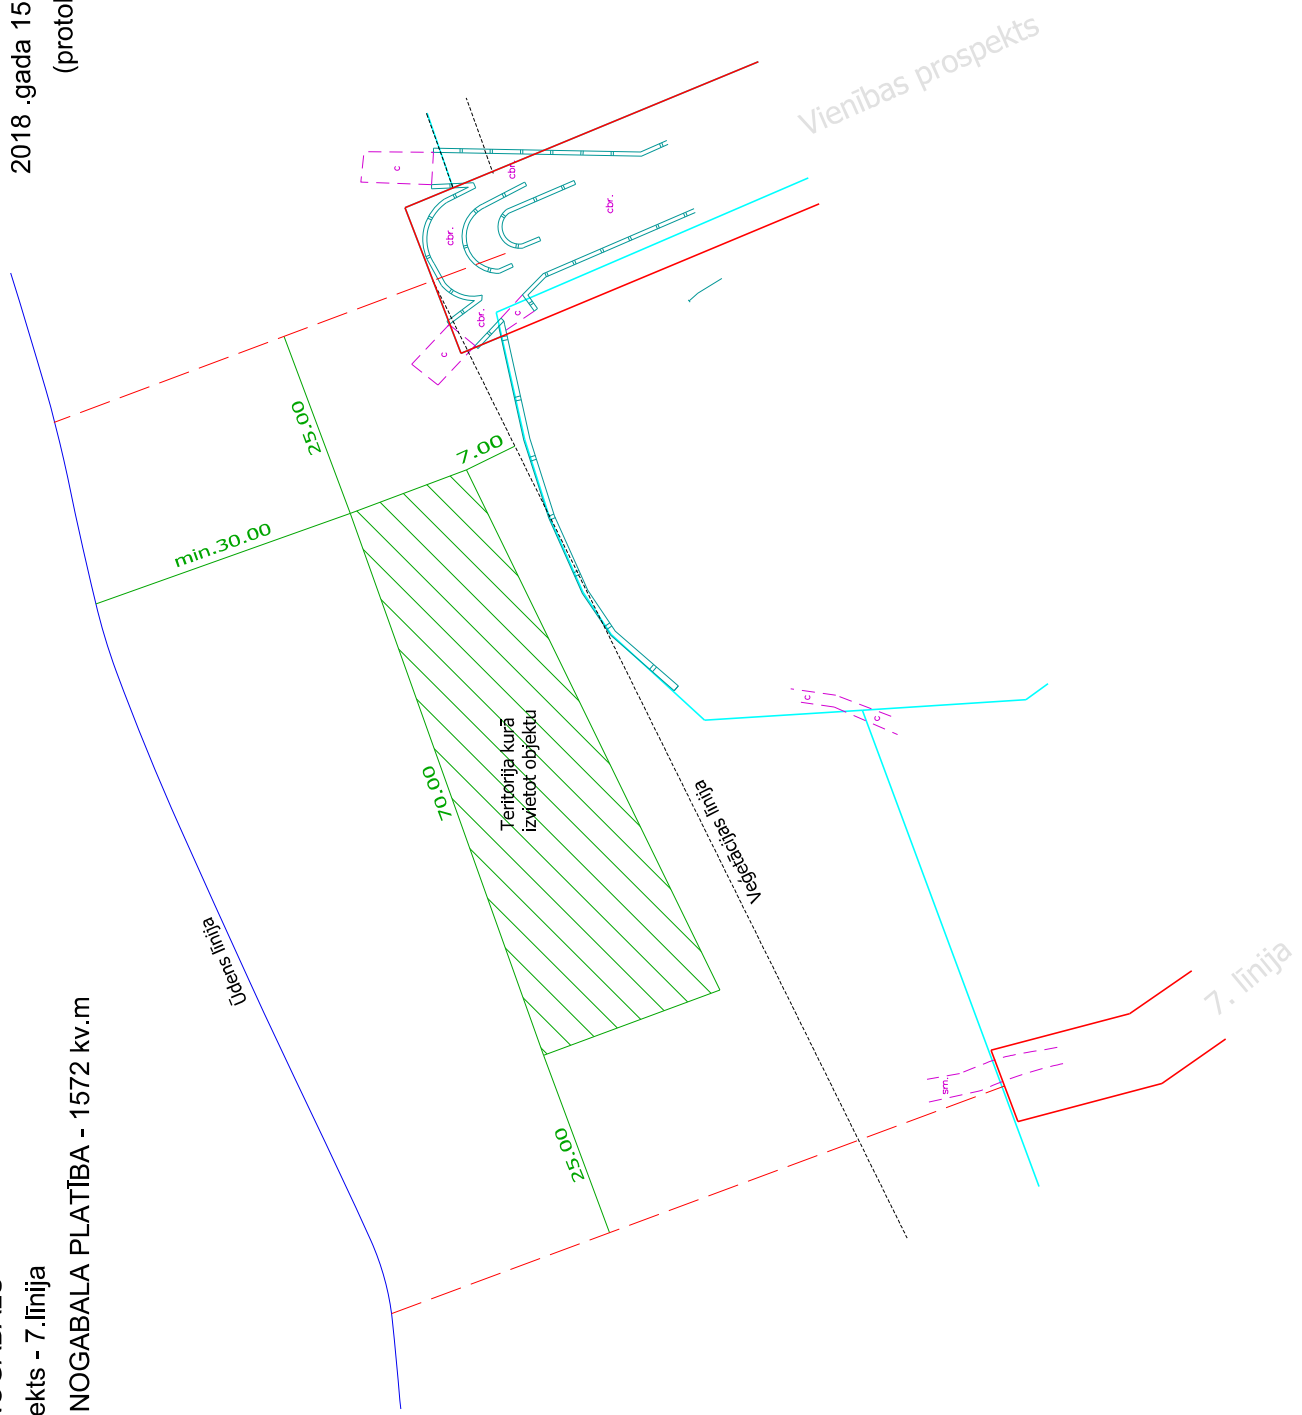

Mērogs 1:1000